




Stálfesting VS14 Mkv. 1:5
Samtals 1 stk

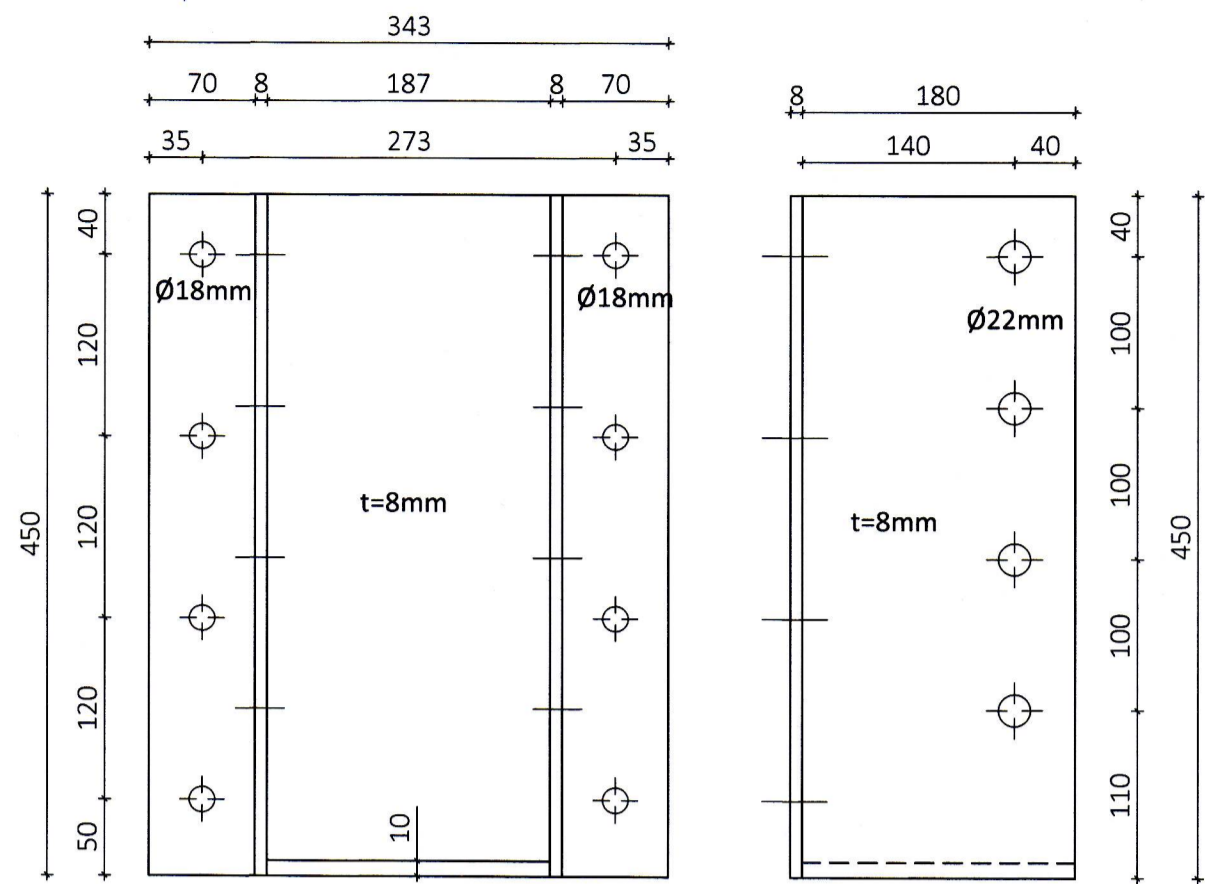


Stálfesting VS15 Mkv. 1:5
Samtals 1 stk

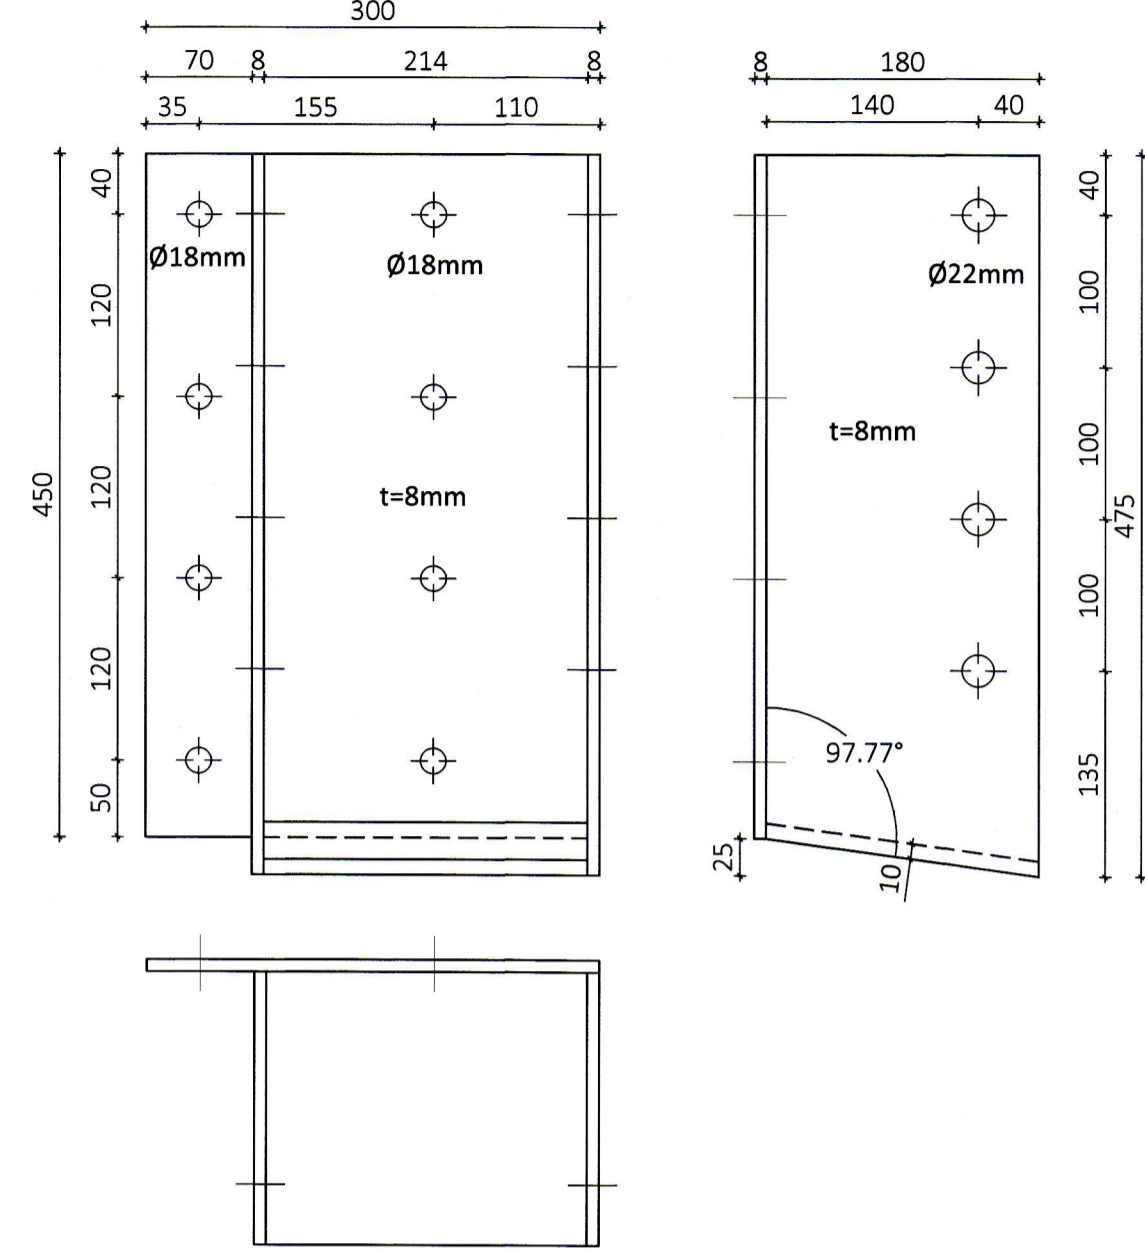

Stálfesting VS16 Mkv. 1:5
Samtals 1 stk

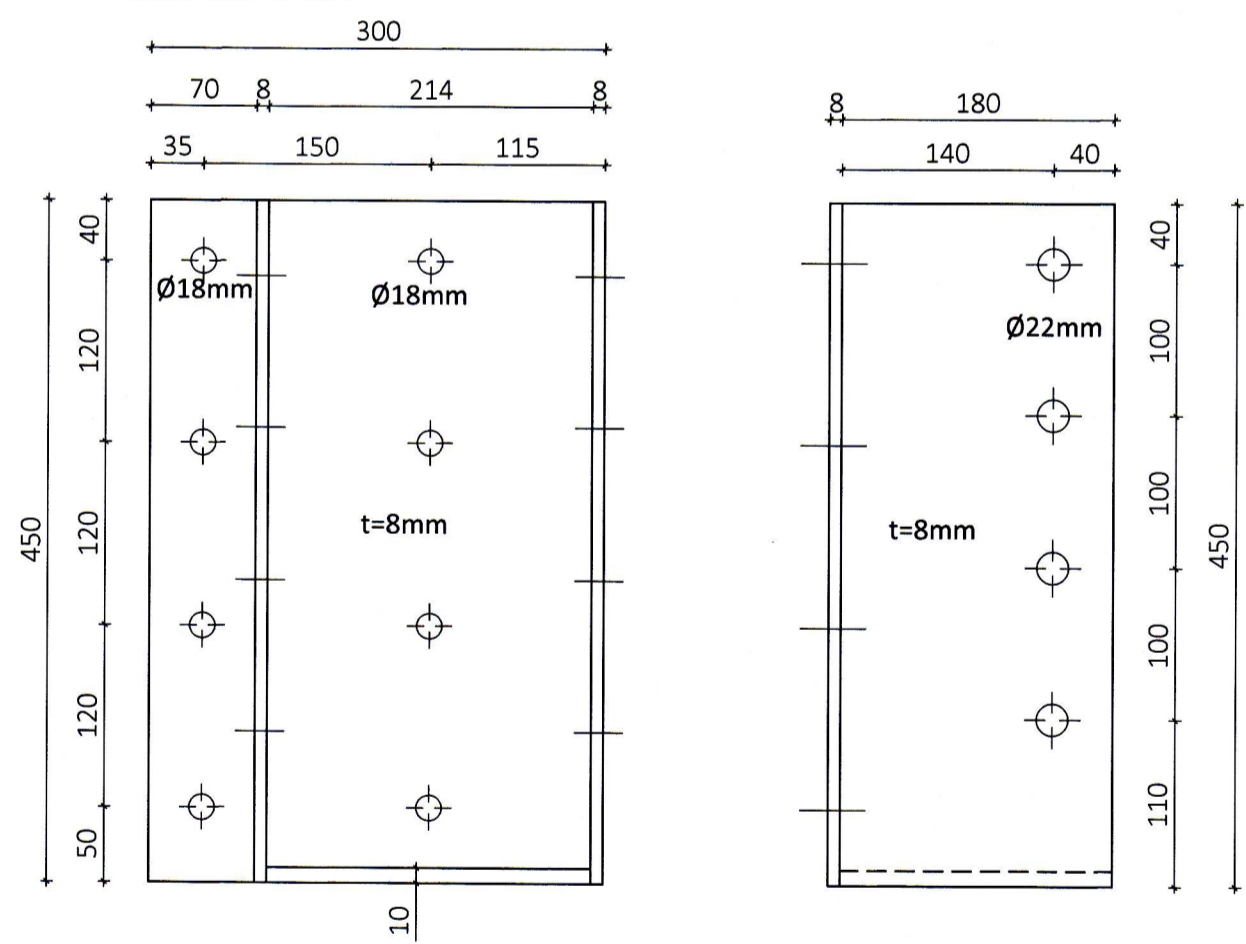

Stálfesting ST1 Mkv. 1:5
Samtals 2 stk

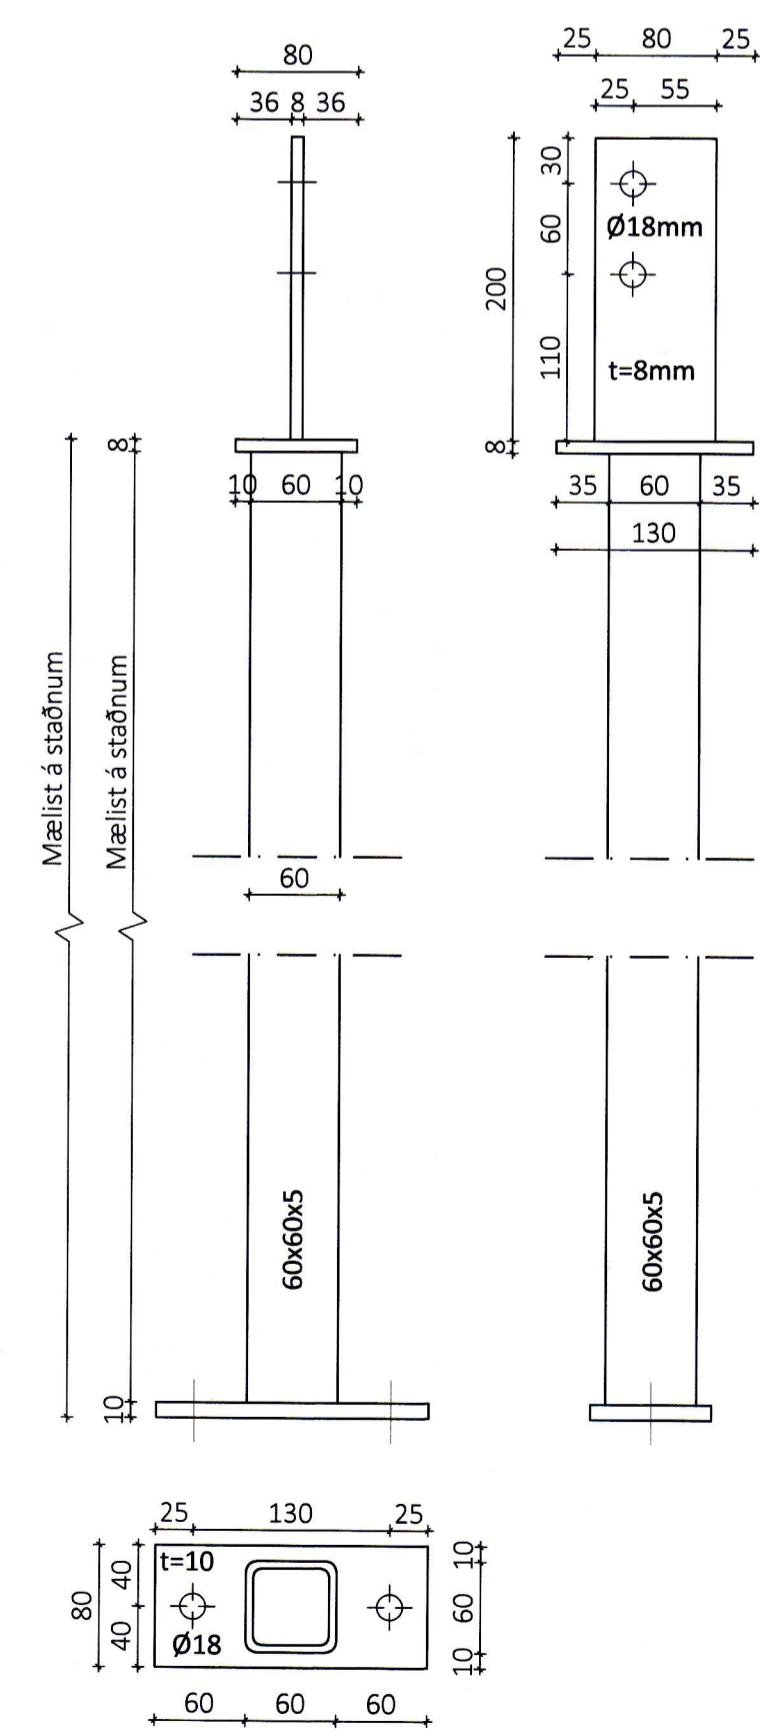

SAMÞYKKT AF BYGGINGARFULTRÚA
4. JÚNÍ 2019
BYGGINGARFULTRÚNN Í VESTMANNNAEYJUM

Teikningaskrá - aðalteikningar			landnúmer 161407
Nr.	Heiti	Kvartí	Útgáfud.
01	Heiti	1:500	06.12.2012
02	Ástæðumynd	1:200	06.12.2012
03	Grunnmynd 1. hæð	1:200	06.12.2017
04	Sneiðingar	1:200	06.12.2017
05	Grunnmynd 1. hæð	1:100	06.12.2017
06	Grunnmynd milli loft	1:100	06.12.2017
07	Sneiðingar	1:100	06.12.2017
08	Sneiðingar	1:100	06.12.2017
09	Útlit	1:100	06.12.2017
Áritun hönnunarstjóra			Dags. áritunar

Öll afnot og áritun teikningar að hluta eða í heild er háð skriflegu leyfi LímtréVinnu ehf.

Útg.	Dags.	Breyting	Br. af

LímtréVinnu
Byggingaæfing - Lynghúsi 2 - 110 Reykjavík
Kt. 440510-1160 - Sími: 412 5300

Helti verks
Strandvegur 82, Krókur
Þak á viðbyggingu

Helti teikningar
Stálfestingar smíðateikningar

Teiknað af: KB	Mælikvarði: 1:5	Verknúmer: DL18 034
Yfirfarið af: Bl	Dagsetning: 12.7.2018	Útgáfa nr.: Nr. teikningar

Nafn hönnuðar
Bjarni Ingibergsson
byggingatæknifræðingur
Kt. 030861-2729

Áritun hönnuðar
Bjarni Ingibergsson

Dags. áritunar
12/2018

361 krókur

Bláðstærð A1