

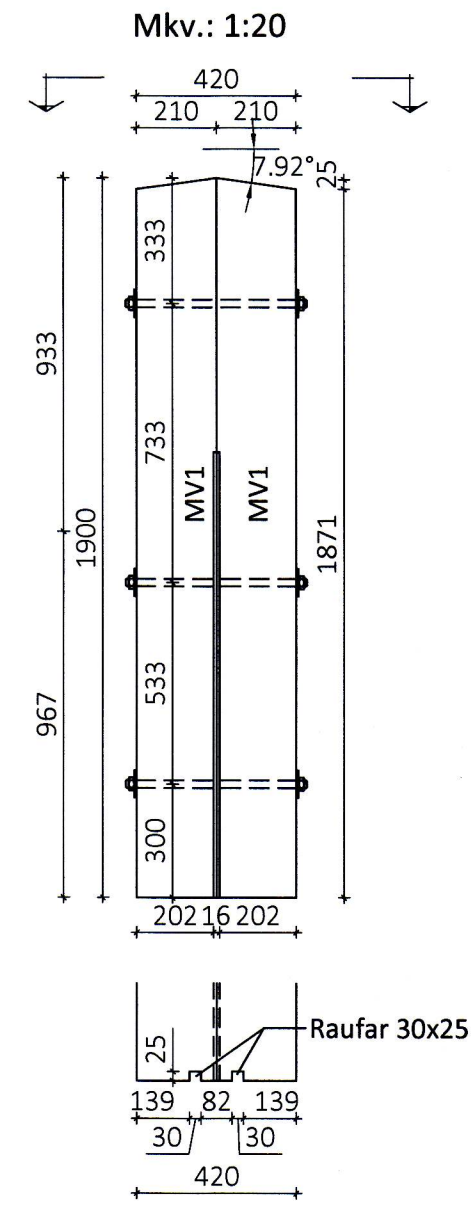
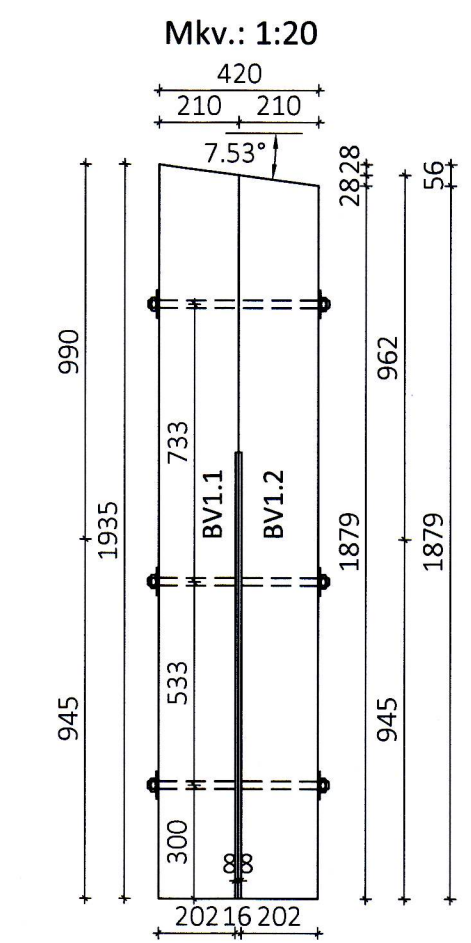




| Teikningaskrá - aðalteikningar | | | | landnúmer 161407 |
|--------------------------------|--------------------------|--------|----------------|------------------|
| Nr. | Heiti | Kvarði | Útgáfud. | |
| 01 | Jón Guðmundsson Arkitekt | 1:500 | 06.12.2017 | |
| 02 | Afritunarmynd | 1:200 | 06.12.2017 | |
| 04 | Grunnmynd 1. hæð | 1:200 | 06.12.2017 | |
| 05 | Grunnmynd 1. hæð | 1:100 | 06.12.2017 | |
| 06 | Grunnmynd milli loft | 1:100 | 06.12.2017 | |
| 07 | Sneiðingar | 1:100 | 06.12.2017 | |
| 08 | Sneiðingar | 1:100 | 06.12.2017 | |
| 09 | Útlit | 1:100 | 06.12.2017 | |
| Áritun hönnunarstjóra | | | Dags. áritunar | |

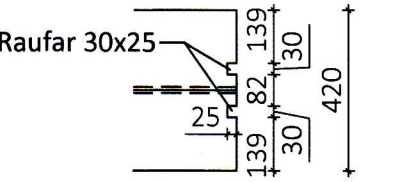

Bitar MV1+MV1 settir saman á byggingastað
Mkv.: 1:50

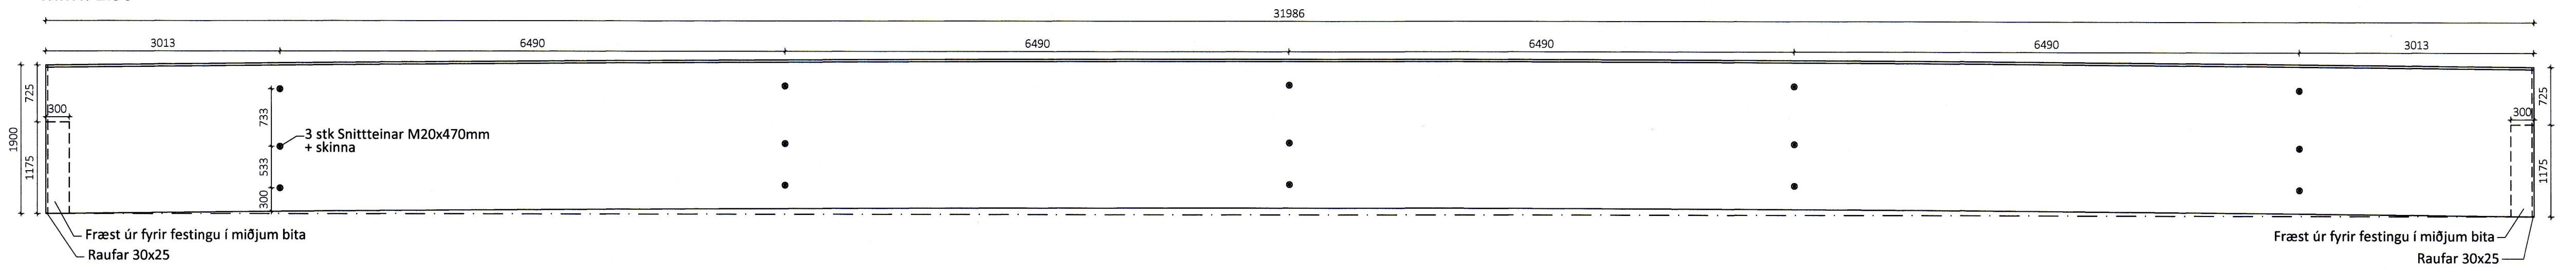

Bitar BV1.1 og BV1.2 settir saman á byggingastað
Mkv.: 1:50

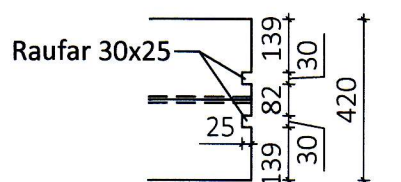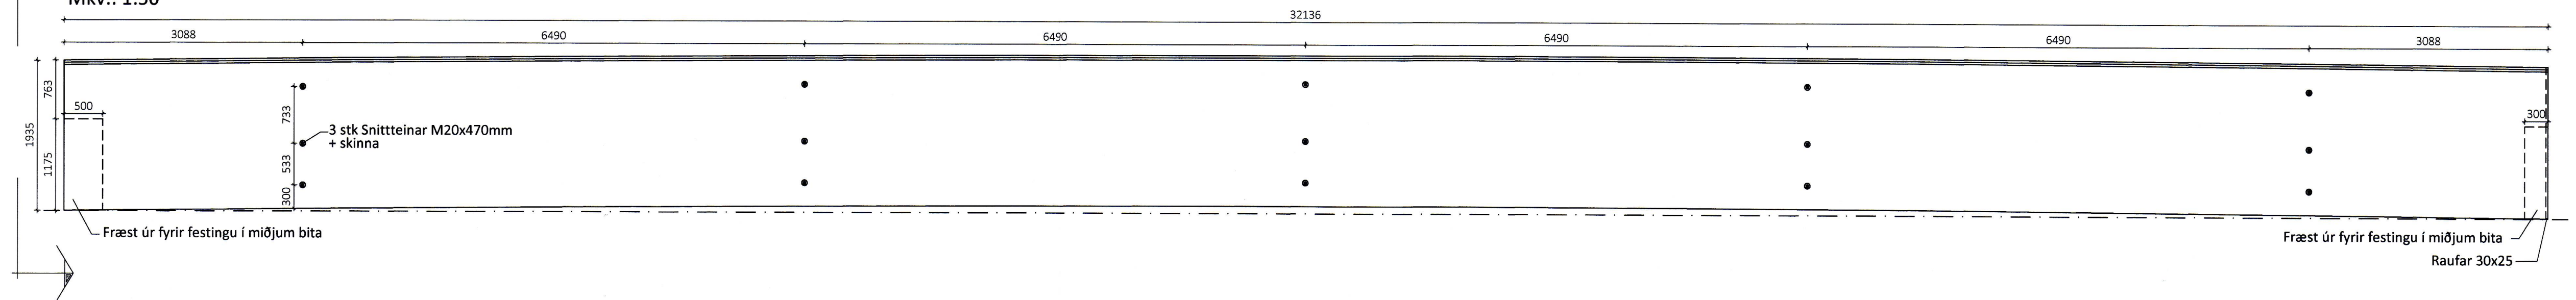

Öll afnot og afritun teikningar að hluta eða í heild er háð skriflegu leyfi LímtréVirnet ehf.

| Útg. | Dags. | Breyting | Br. af |
|------|-------|----------|--------|
| | | | |



Byggingaæðild - Lymghálsi 2 - 110 Reykjavík
Kt. 440510-1160 - Sími 412 9300

Heiti verks
Strandvegur 82, Krókur

Heiti teikningar
Framleiðsluteikningar límrés

| | | |
|---|---------------------------|-------------------------------|
| Teiknað af: KB | Mælikvarði: 1:50, 1:20 | Verknumér: DL18 034 |
| Yfirfarð af: BI | Dagsetning: 12.7.2018 | Útgáfa nr.: Nr. teikningar |
| Nafn hönnuðar Bjarni Ingibergsson byggingatæknifræðingur Kt. 030861-2729 | | 381 |
| Áritun hönnuðar <i>Bjarni Ingibergsson</i> | | Dags. áritunar 27.10.18 |
| 301 krókur | | Blaðstærð A1 |