




SP1 - Sperra 210x765 Mkv.: 1:20
Samtals 4 stk.

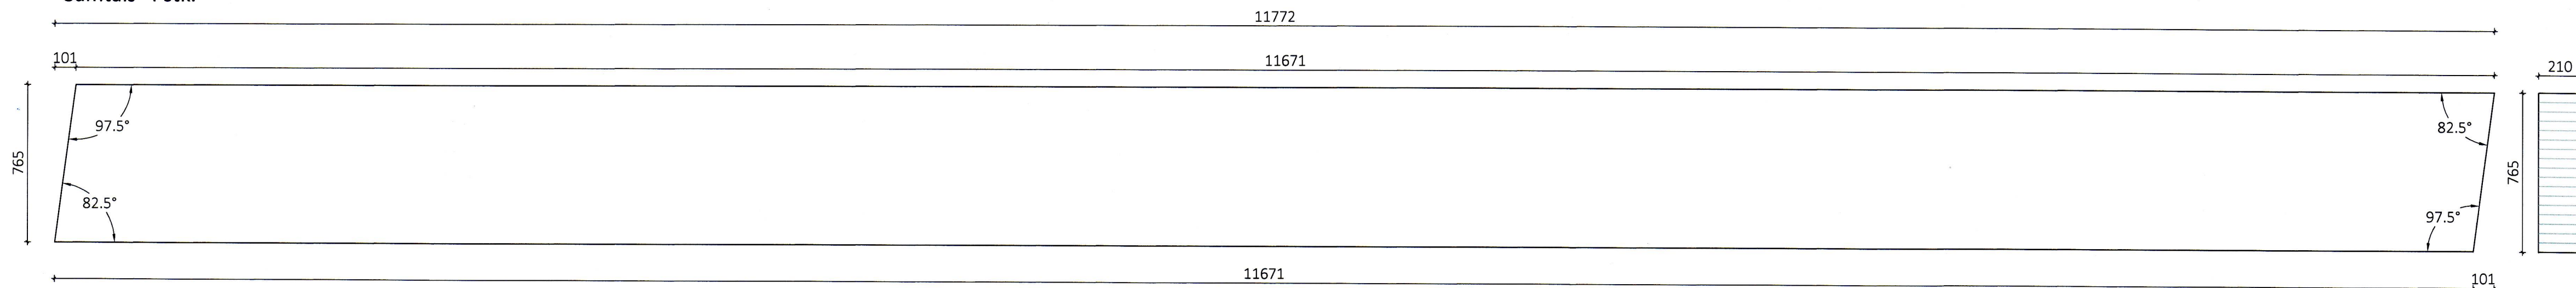


SP2 - Sperra 210x765 Mkv.: 1:20
Samtals 4 stk.

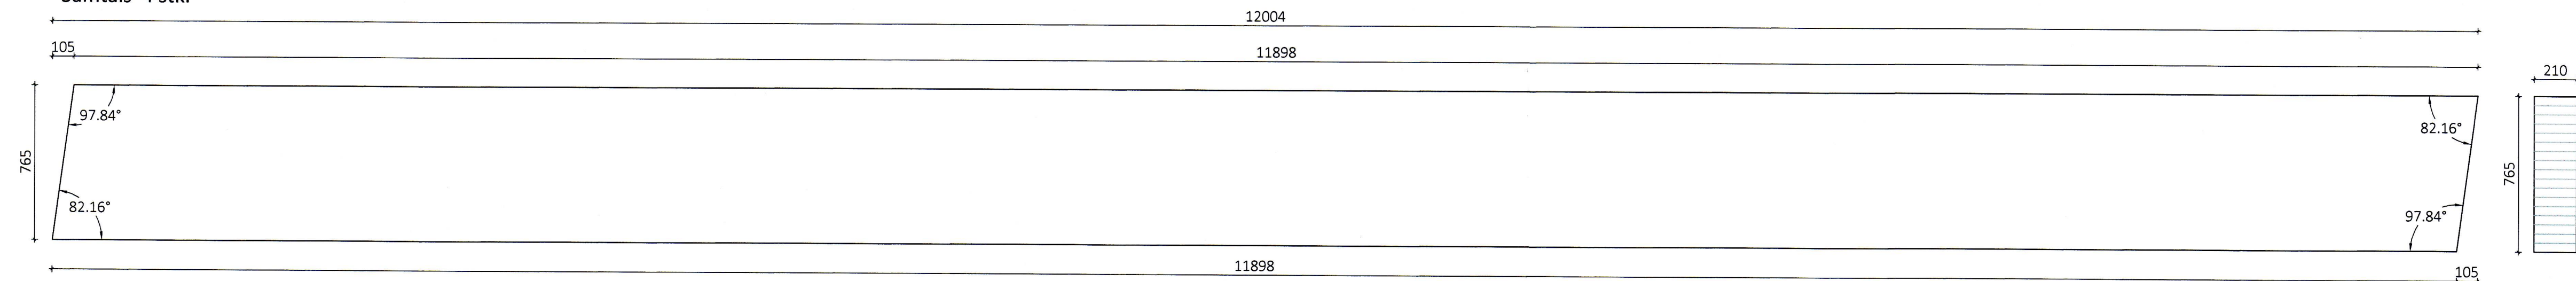


SP3h - Sperra 210x405 Mkv.: 1:20
Samtals 1 stk.

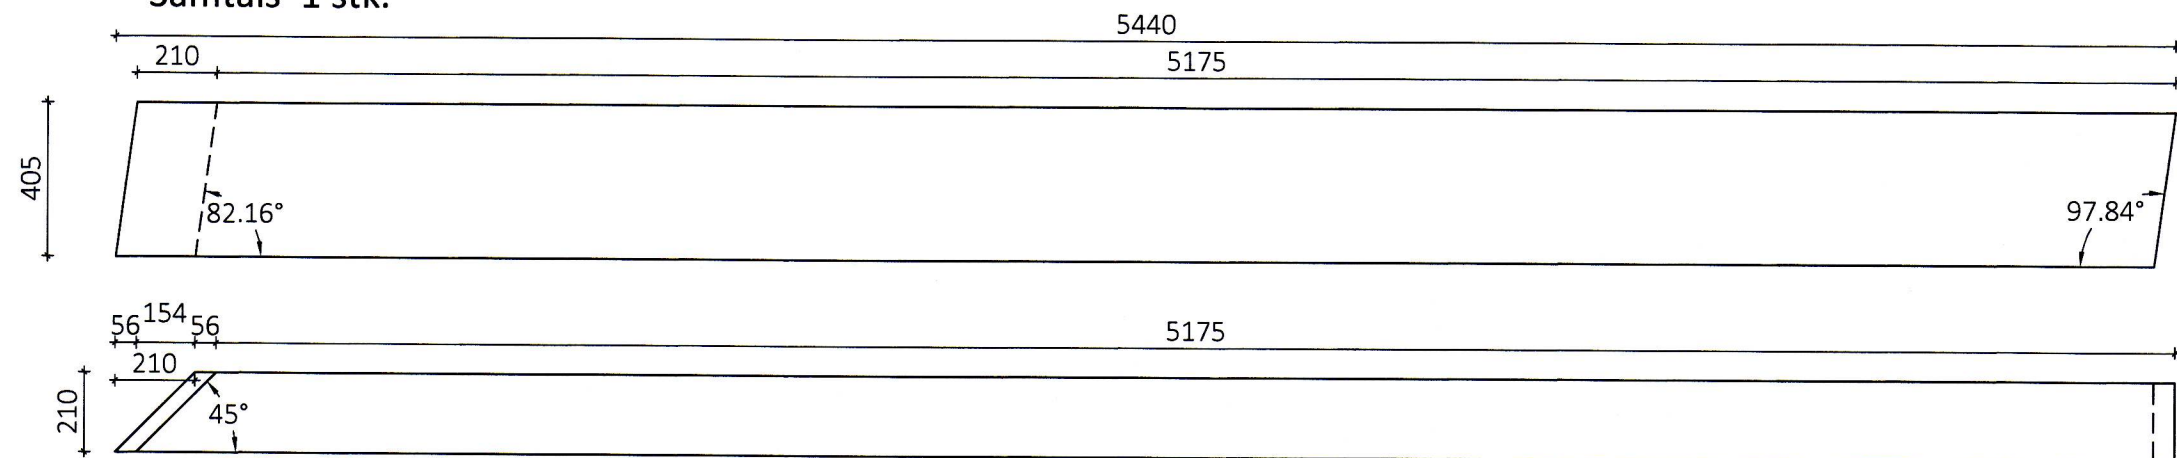


SP3v - Sperra 210x405 Mkv.: 1:20
Samtals 1 stk.

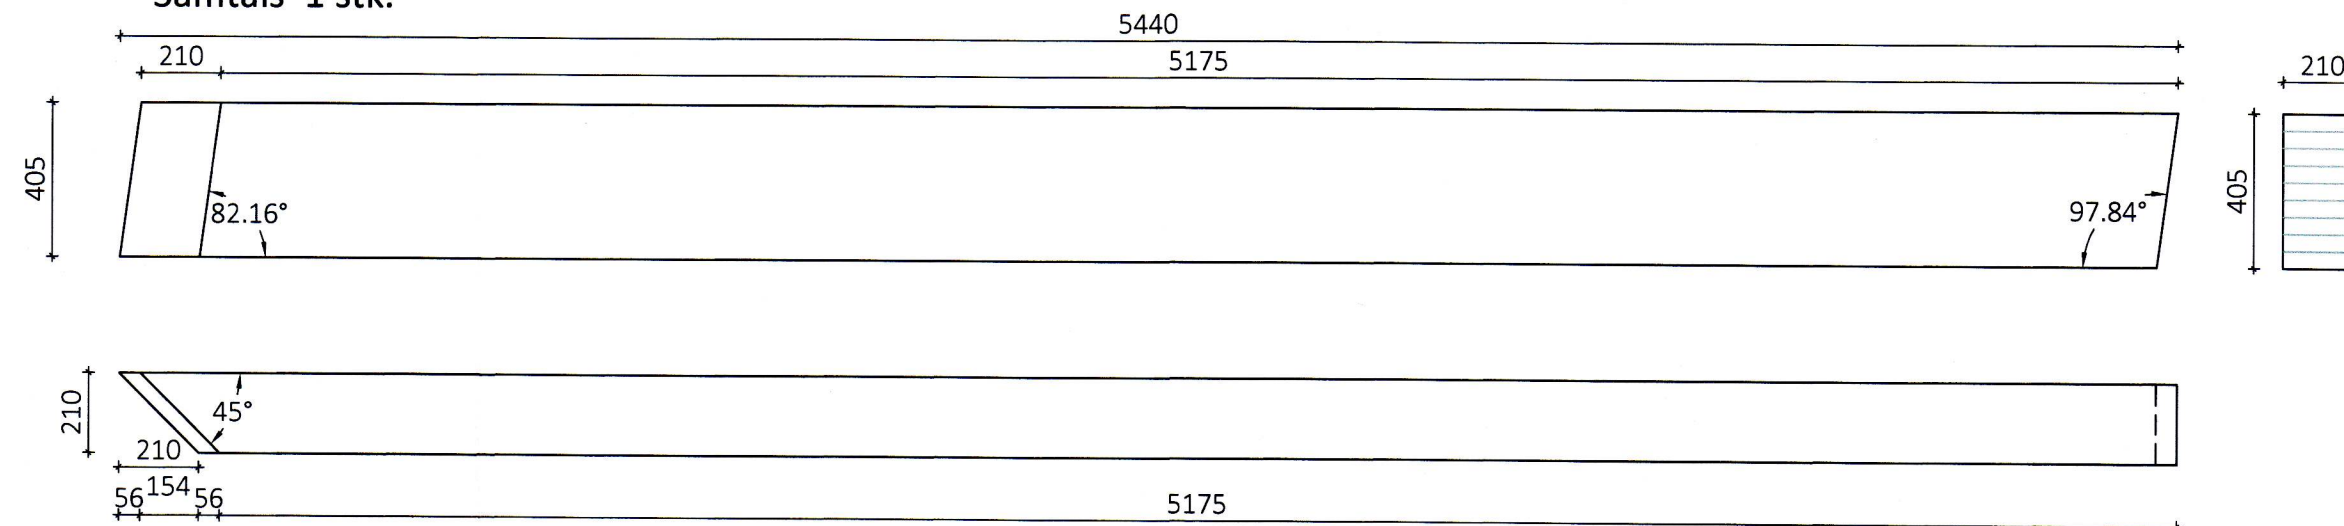


SP4 - Sperra 210x810 Mkv.: 1:25
Samtals 7 stk.

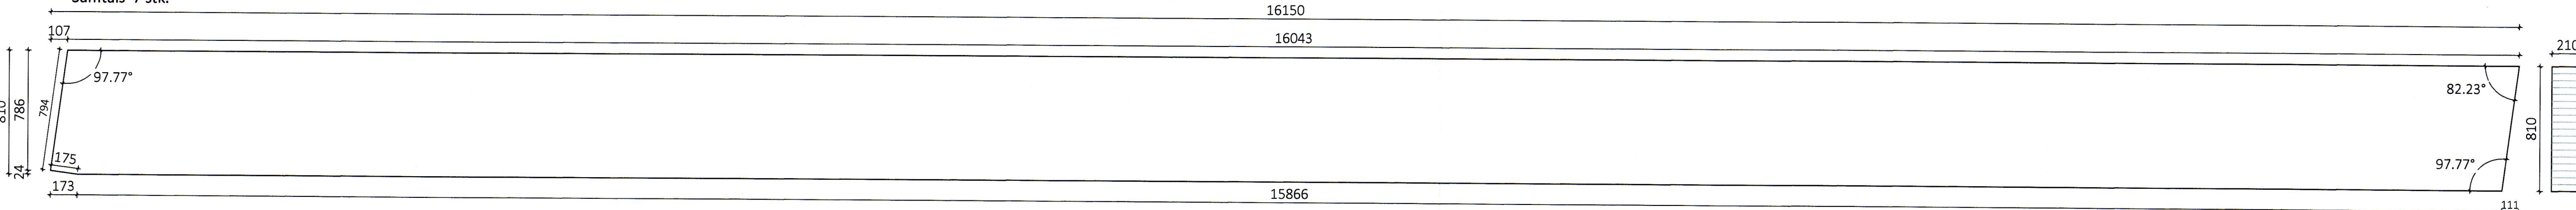

SP5 - Sperra 210x810 Mkv.: 1:25
Samtals 1 stk.

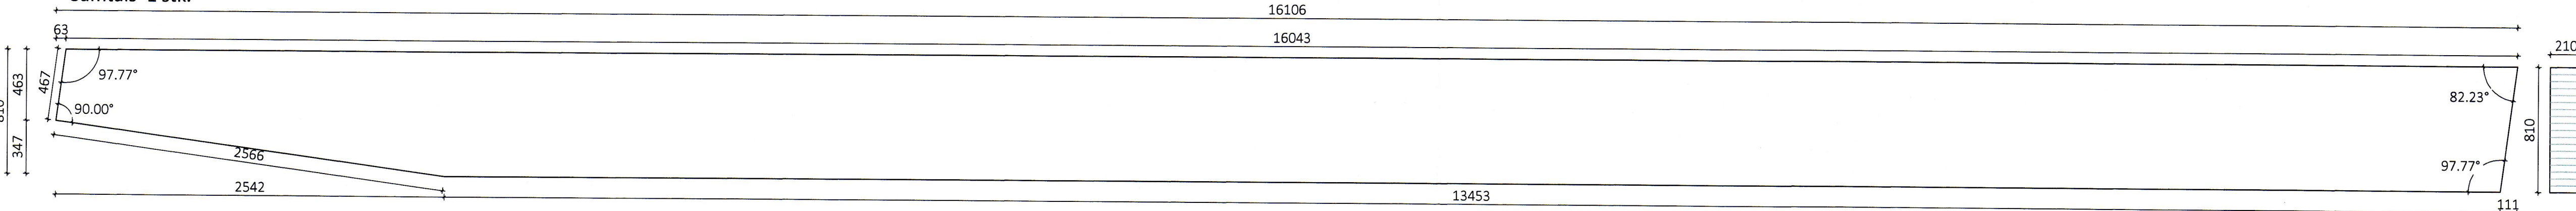

SP6 - Sperra 210x810 Mkv.: 1:20
Samtals 1 stk.

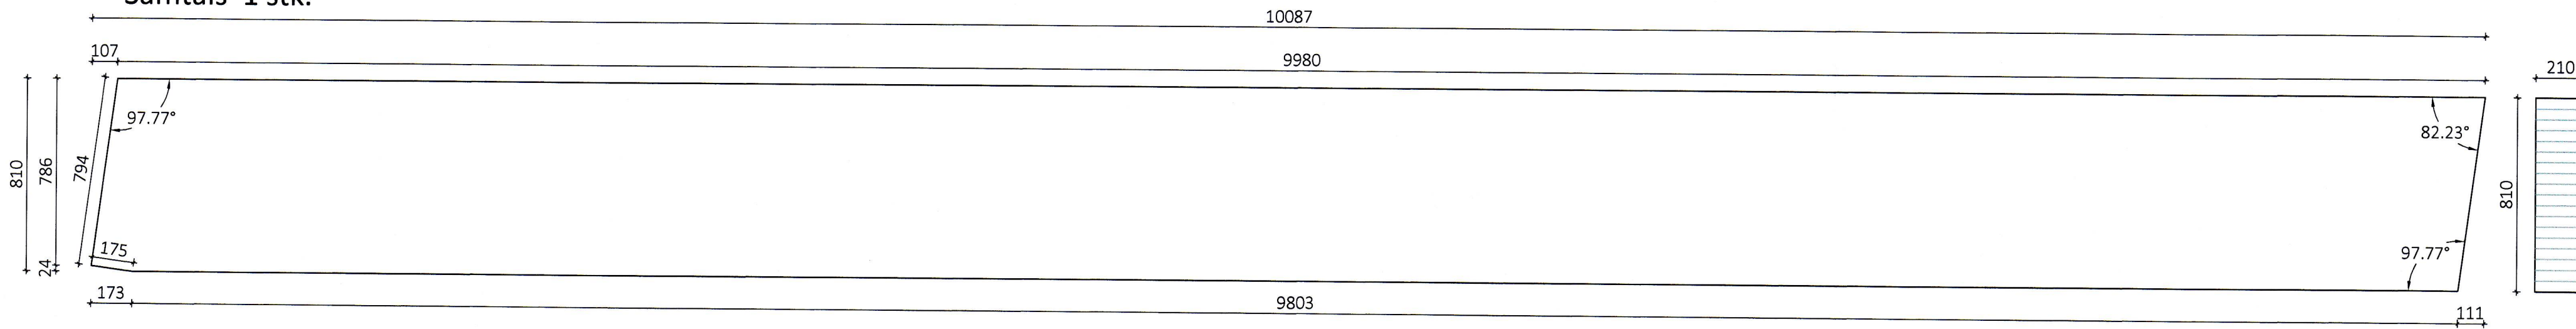

SAMÞYKKT AF BYGGINGARFULLTRÚA
4. JÚNÍ 2019
BYGGINGARFULLTRÚINN Í VESTMANNNAFYJUM

Teikningaskrá - aðalteikningar				landnúmer 161407
Nr.	Heiti	Kvarði	Útgáfud.	
01	Jón Guðmundsson Arkitekt			
02	Afstöðumynd	1:500	06.12.2017	
03	Grunnmynd 1. hæð	1:200	06.12.2017	
04	Sneiðingar	1:200	06.12.2017	
05	Grunnmynd 1. hæð	1:100	06.12.2017	
06	Grunnmynd milli loft	1:100	06.12.2017	
07	Sneiðingar	1:100	06.12.2017	
08	Sneiðingar	1:100	06.12.2017	
09	Útitt	1:100	06.12.2017	
Áritun hönnunarstjóra				Dags. áritunar

Öll afnot og áfritun teikningar að hluta eða í heild er háð skriflegu leyfi LímtréVímnet ehf.

Útg.	Dags.	Breyting	Br. af



Heiti verks
Strandvegur 82, Krókur

Heiti teikningar
Framleiðsluteikningar límtrés

Teiknað af: KB	Mælikvarði: 1:25, 1:20	Verknúmer: DL18 034
Yfirfarð af: BI	Dagsetning: 12.7.2018	Útgáfa nr.: Nr. teikningar
Nafn hönnuðar: Bjarni Ingibergsson byggingsáæknifræðingur Kt. 030861-2729		383
Áritun hönnuðar: <i>[Signature]</i>		Dags. áritunar: 17.7.2018
301 krókur		Bláskráð A1