


**Teikningaskrá - aðalteikningar** landnúmer 161407


Nr.	Heiti	Kvarði	Útgáfud.
01	Jón Guðmundsson Arkitekt	1:500	06.12.2017
02	Akaskýrmynd	1:200	06.12.2017
04	Grunnmynd 1. hæð	1:200	06.12.2017
05	Sneiðingar	1:100	06.12.2017
06	Grunnmynd 1. hæð	1:100	06.12.2017
07	Grunnmynd milli loft	1:100	06.12.2017
08	Sneiðingar	1:100	06.12.2017
09	Útlit	1:100	06.12.2017

Áritun hönnunarstjóra: Dags. áritunar


**SP7 - Sperra 210x810 Mkv.: 1:20**  
Samtals 1 stk + 1 stk spegluð

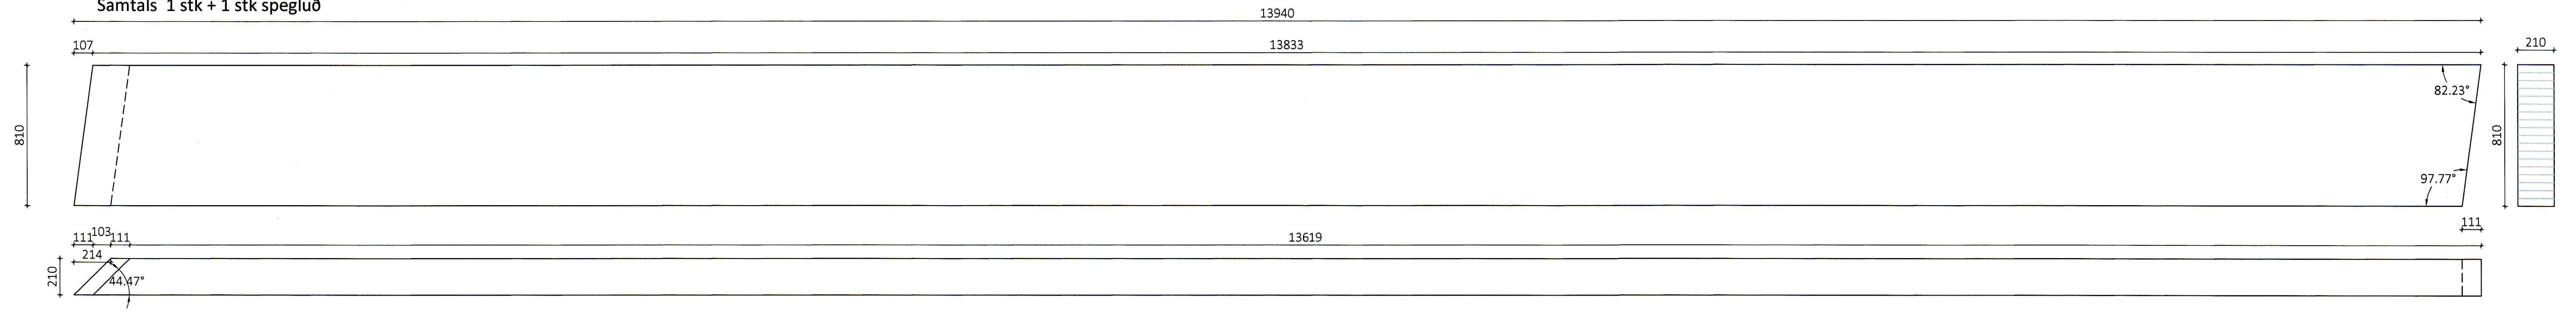


**SP8 - Sperra 210x810 Mkv.: 1:20**  
Samtals 1 stk + 1 stk spegluð

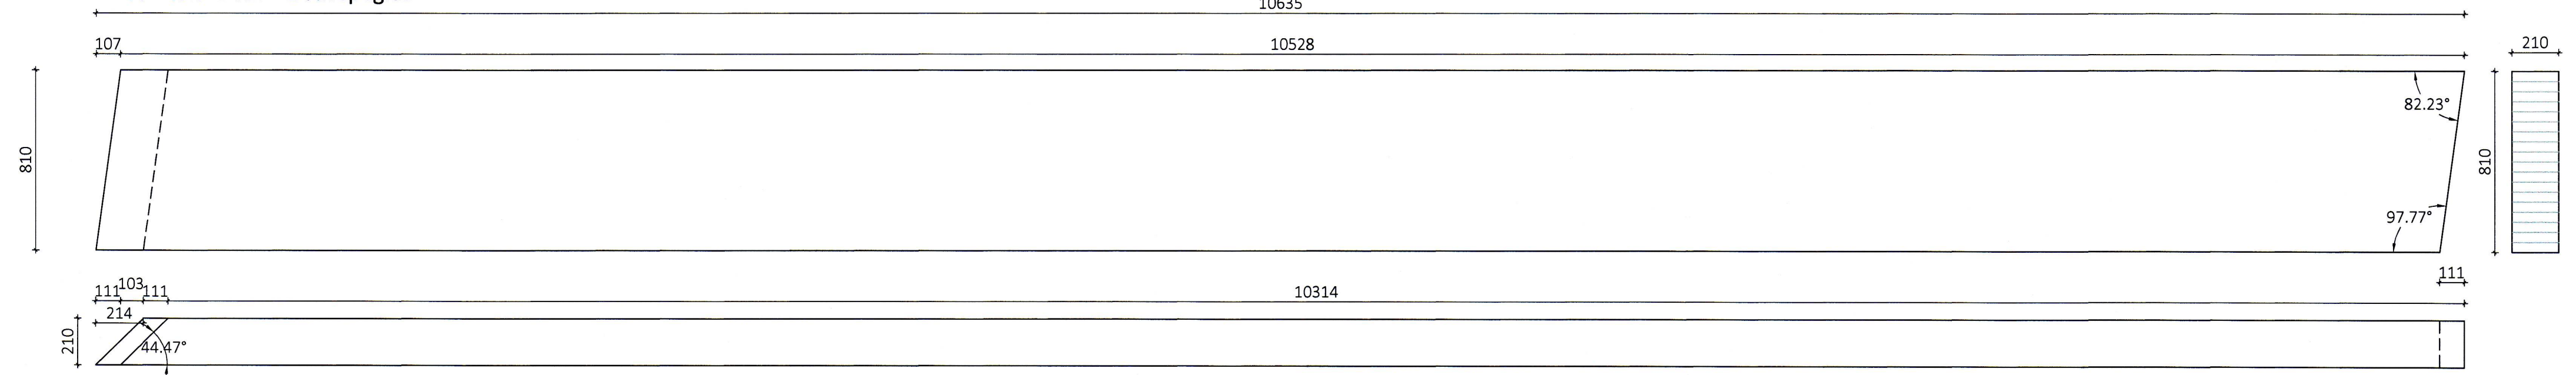


**SP9 - Sperra 210x810 Mkv.: 1:20**  
Samtals 1 stk + 1 stk spegluð

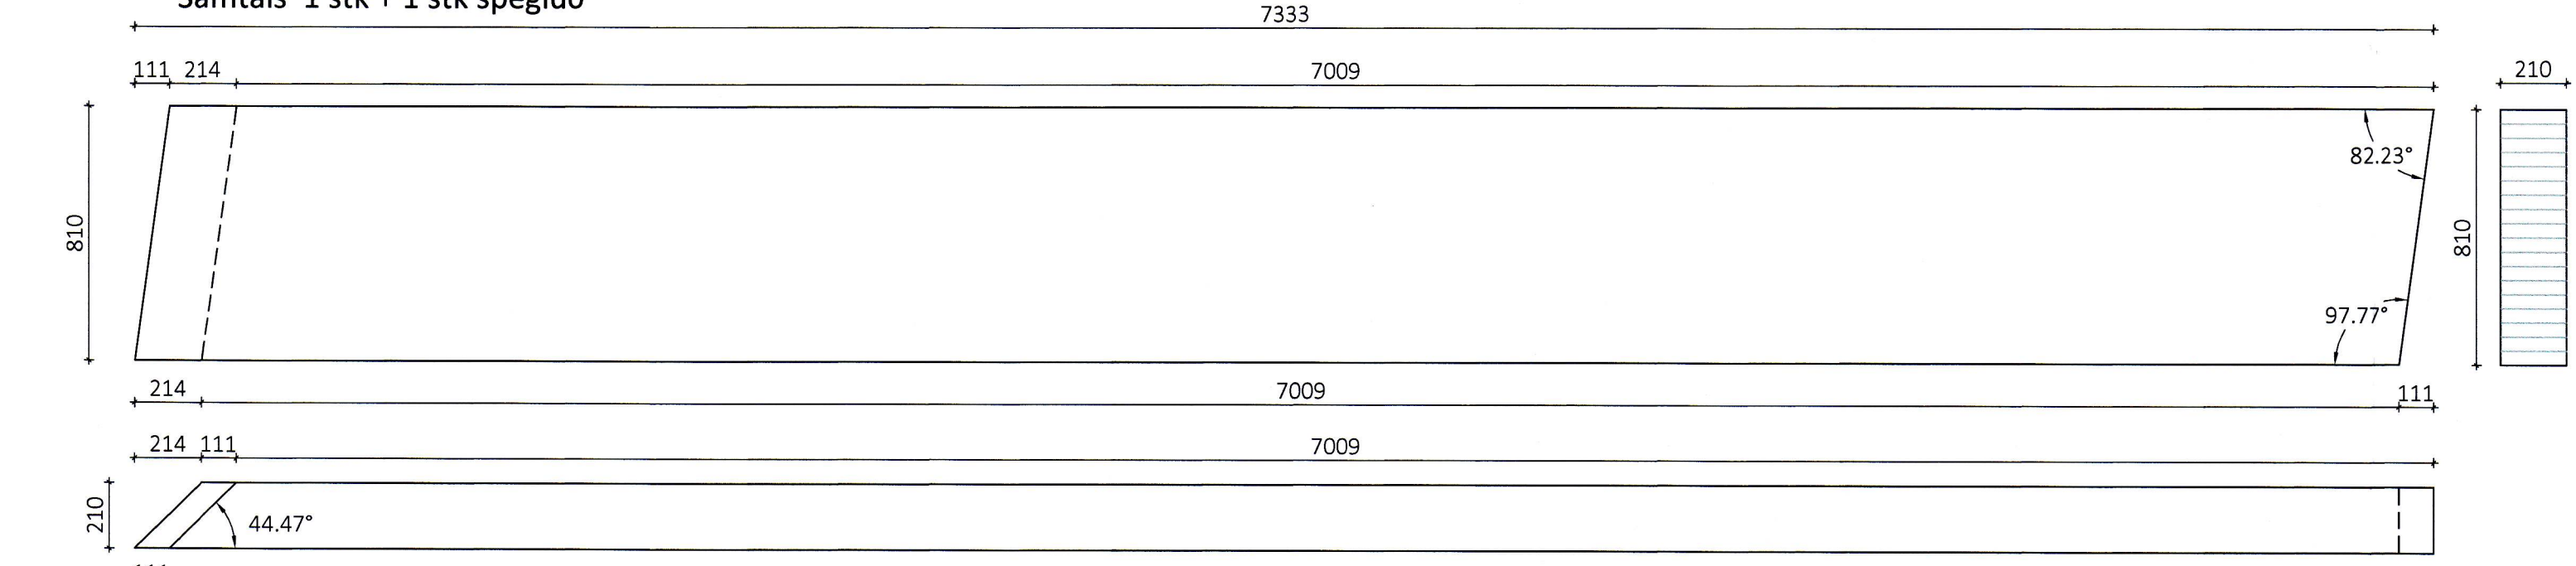

**SP10 - Sperra 115x225 Mkv.: 1:20**  
Samtals 1 stk + 1 stk spegluð

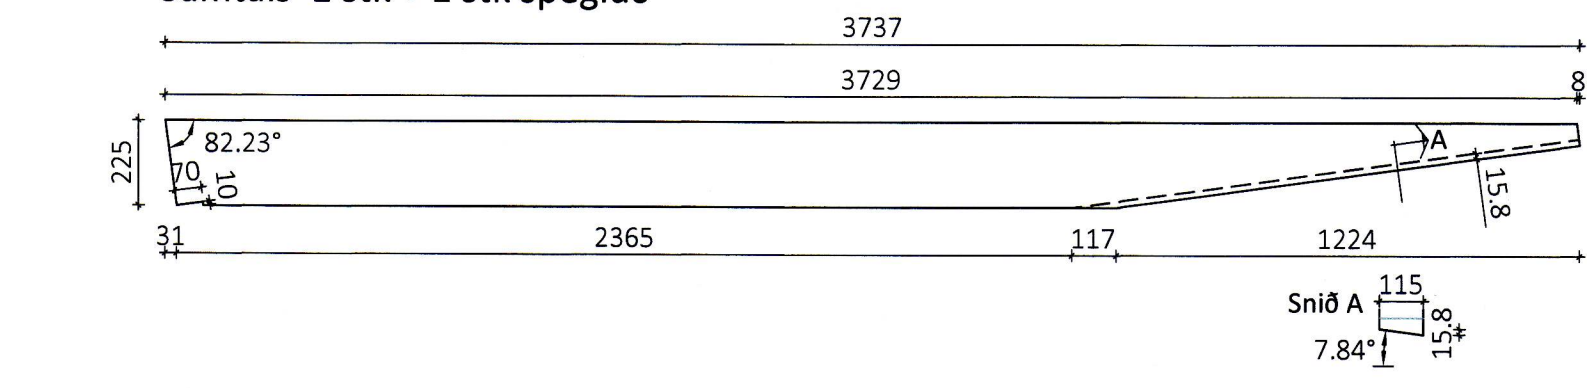

**SP11 - Sperra 115x270 Mkv.: 1:20**  
Samtals 2 stk

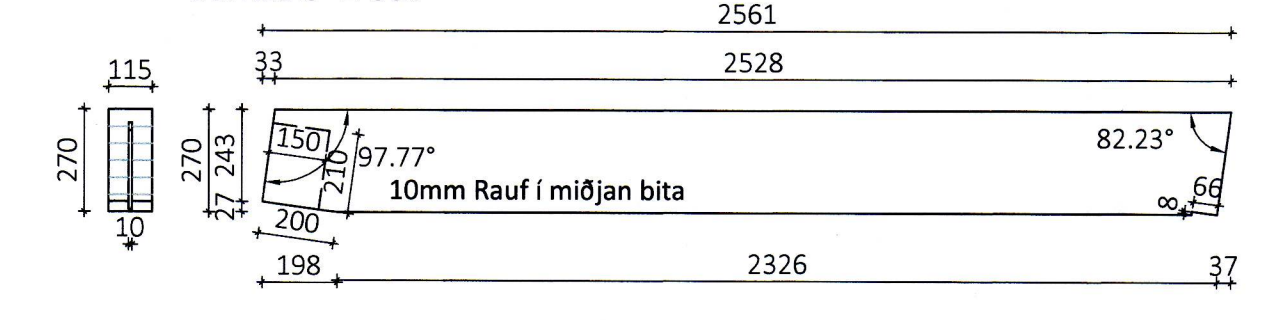

Öll afnot og áfritun teikningar að hluta eða í heild er háð skriflegu leyfi LímtréVímnet ehf.

Útg.	Dags.	Breyting	Br. af



Byggingadeild - Lymghálsi 2 - 110 Reykjavík  
Kt. 440510-1160 - Sími: 412 5300

Heiti verks  
**Strandvegur 82, Krókur**

Heiti teikningar  
**Framleiðsluteikningar límtrés**

Teiknað af: KB	Mælikvarði: 1:25, 1:20	Verknúmer: DL18 034
-------------------	---------------------------	------------------------

Yfirfarð af: BI	Dagsetning: 12.7.2018	Útgáfa nr.:	Nr. teikningar <b>384</b>
--------------------	--------------------------	-------------	------------------------------

Nafn hönnuðar  
Bjarni Ingibergsson  
byggingatæknifræðingur  
Kt. 030861-2729

Áritun hönnuðar  
*[Signature]*  
Dags. áritunar  
12/7 2018