


**Teikningaskrá - aðalteikningar** landnúmer 161407


Nr.	Heiti	Kvarði	Útgáfud.
01	Heiti	1:500	06.12.2017
02	Árftöðumynd	1:200	06.12.2017
04	Sneiðingar	1:200	06.12.2017
05	Grunnmynd 1. hæð	1:100	06.12.2017
06	Grunnmynd milli loft	1:100	06.12.2017
07	Sneiðingar	1:100	06.12.2017
08	Sneiðingar	1:100	06.12.2017
09	Útlit	1:100	06.12.2017

Árítun hönnunarstóra Dags. áritunar


**KV1 - Kverksperra 2x160x1035 Mkv.: 1:20**  
Samtals 1 stk + 1 skt spegluð.

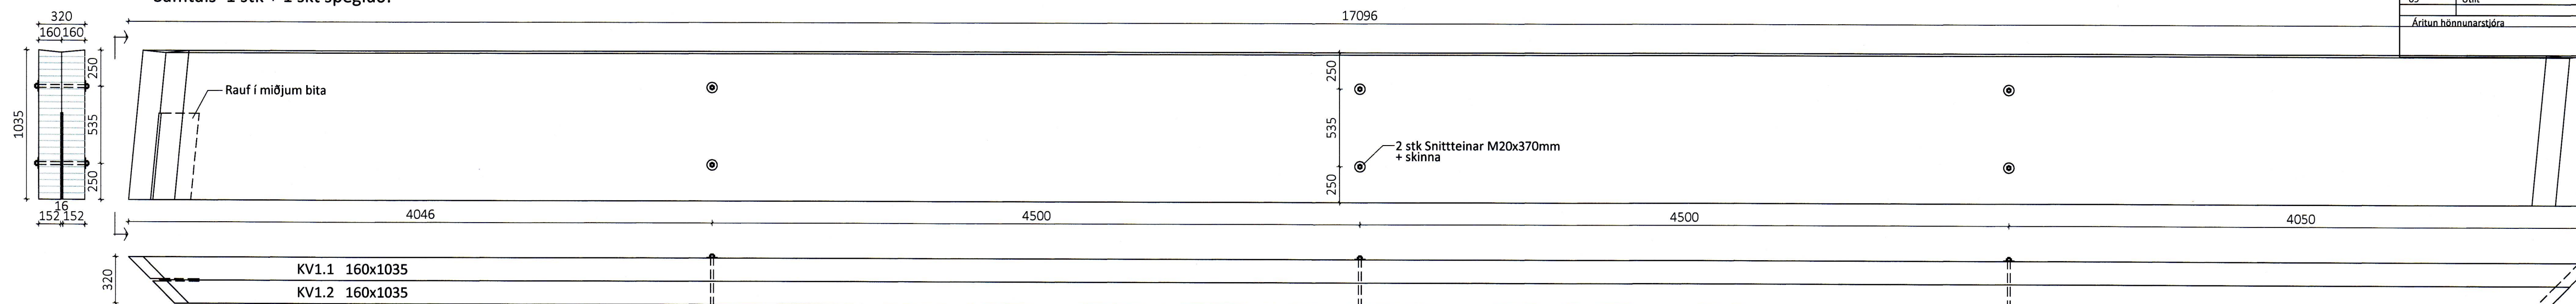

**KV1.1 160x1035 Mkv.: 1:20**  
Samtals 1 stk + 1 skt spegluð.

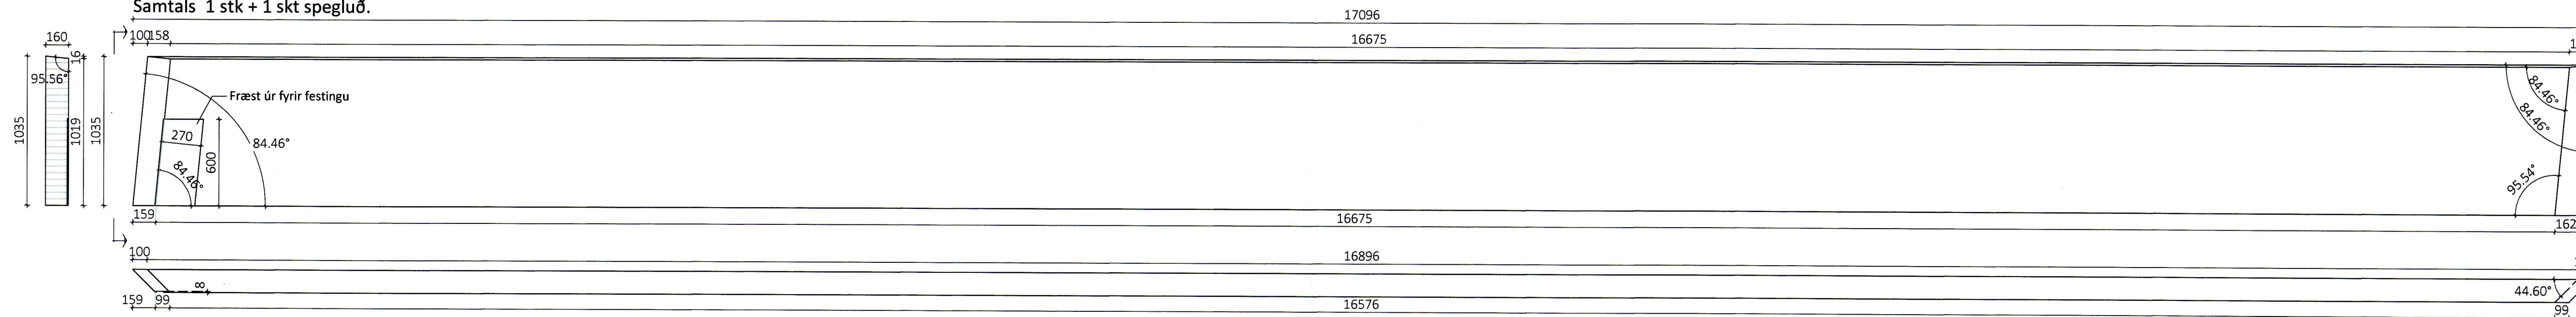

**KV1.2 160x1035 Mkv.: 1:20**  
Samtals 1 stk + 1 skt spegluð.

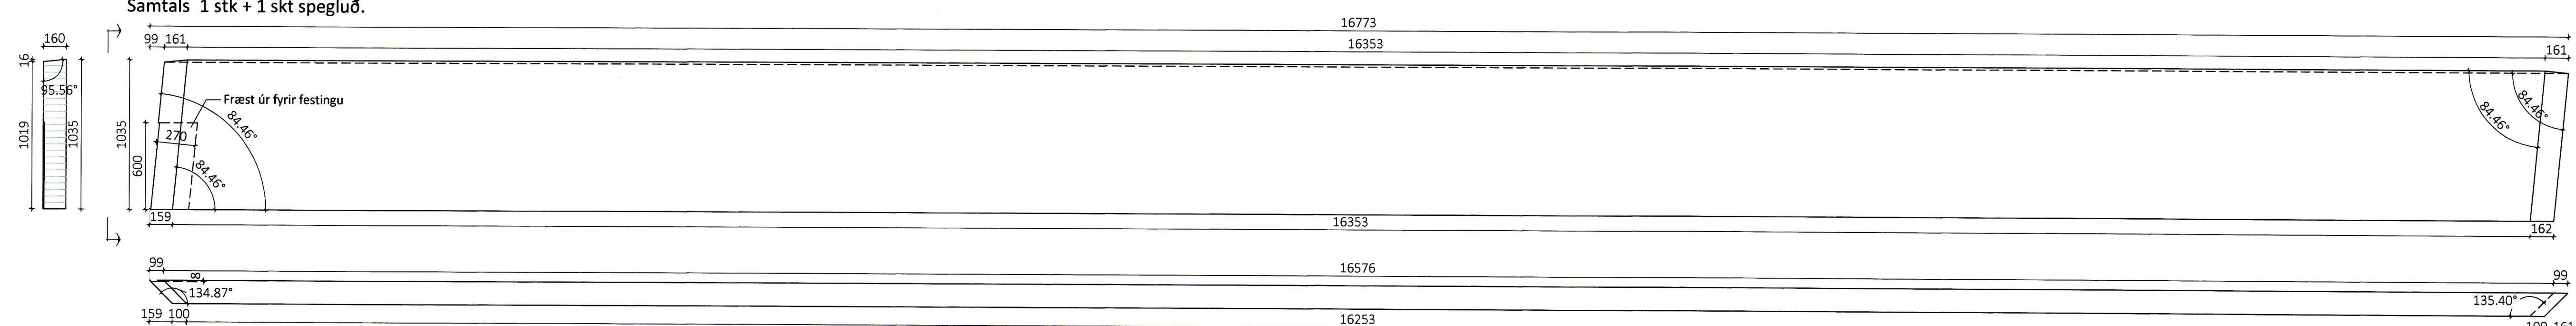

Útg.	Dags.	Breyting	Br. af



Heli verks  
**Strandvegur 82, Krókur**

Heli teikningar  
**Framleiðsluteikningar límtrés**

Teiknað af: <b>KB</b>	Mælikvarði: <b>1:25</b>	Verknumur: <b>DL18 034</b>
Yfirfarð af: <b>Bl</b>	Dagsetning: <b>12.7.2018</b>	Útgáfa nr.: <b>Nr. teikningar</b>

Nafn hönnuðar:  
**Bjarni Ingibergsson**  
byggingatæknifræðingur  
Kt. 030861-2729

Árítun hönnuðar: *[Signature]* Dags. áritunar: **14.6.2019**

301 krókur Blaðstærð A1