




LB8 - Langband 115x360 Mkv.: 1:20
Samtals 1 stk + 1 stk speglað

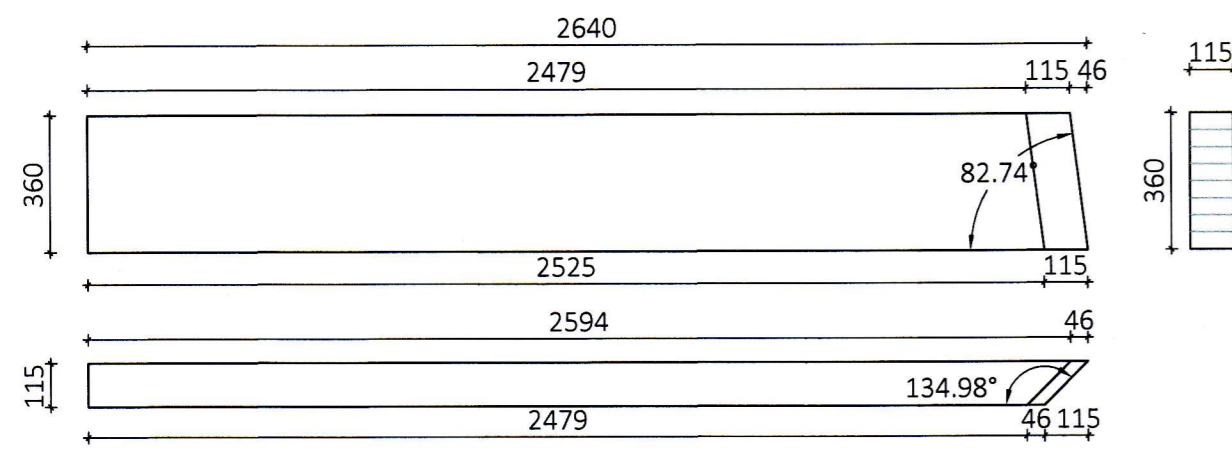


LB9 - Langband 115x360 Mkv.: 1:20
Samtals 1 stk + 1 stk speglað

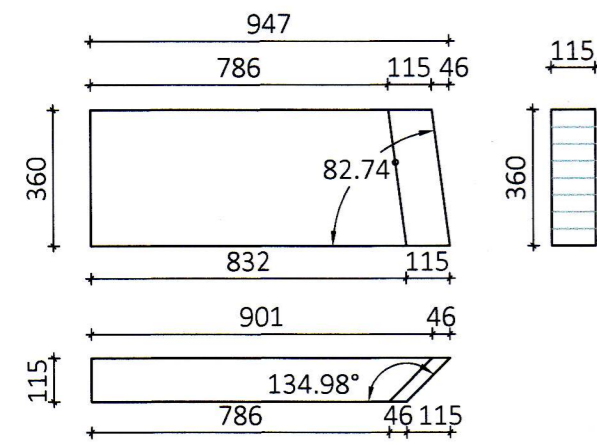


LB10 - Langband 115x180 Mkv.: 1:20
Samtals 8 stk.

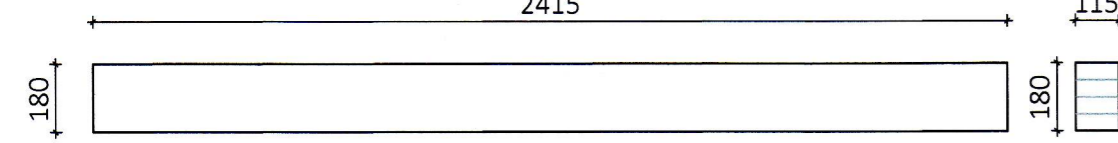


LB11 - Langband 115x180 Mkv.: 1:20
Samtals 16 stk.

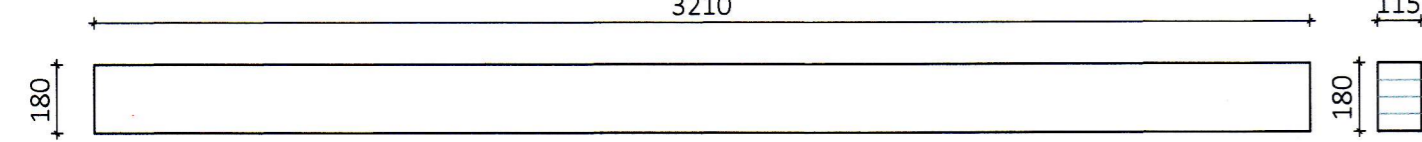


LB12 - Langband 115x180 Mkv.: 1:20
Samtals 52 stk.

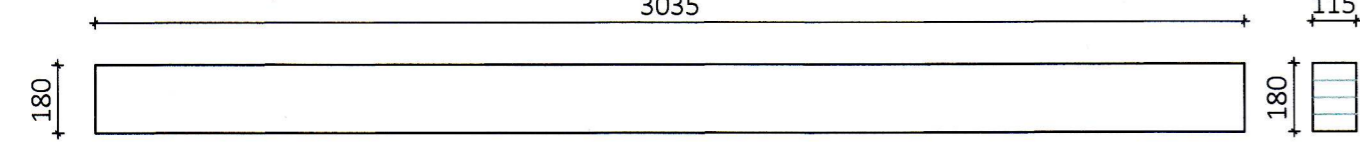


LB13 - Langband 115x180 Mkv.: 1:20
Samtals 16 stk.

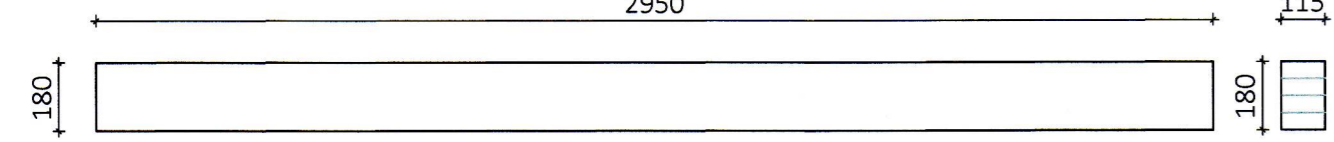


LB14 - Langband 115x180 Mkv.: 1:20
Samtals 8 stk.

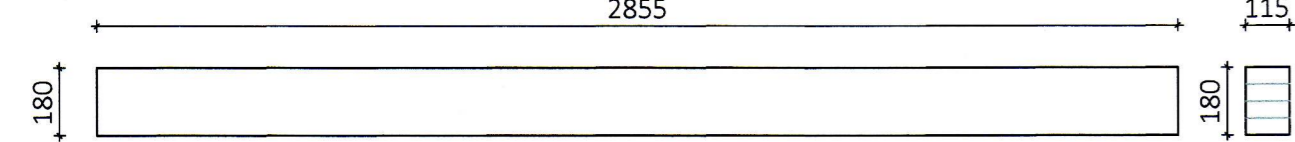


LB15 - Langband 115x360 Mkv.: 1:20
Samtals 11 stk.

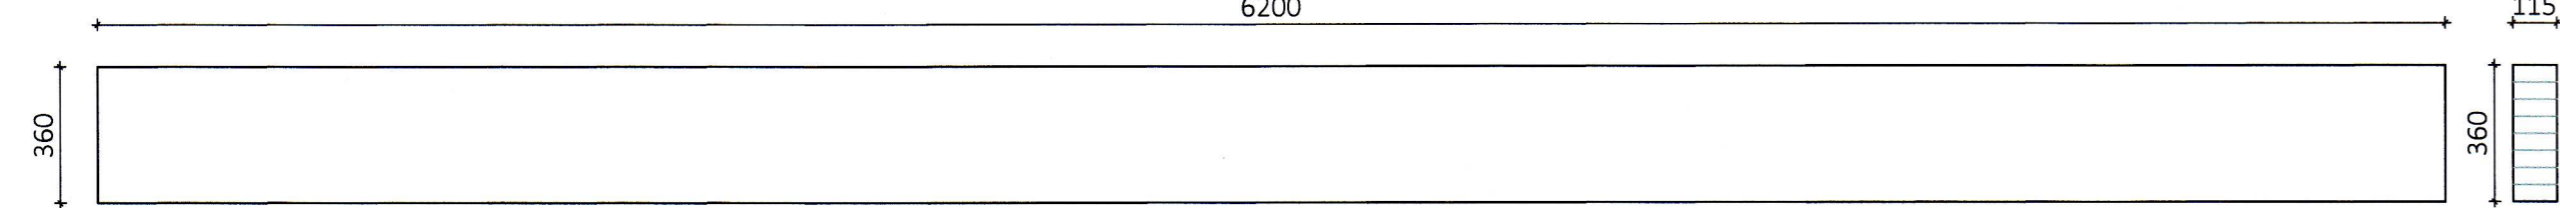


LB16 - Langband 115x180 Mkv.: 1:20
Samtals 1 stk + 1 stk speglað

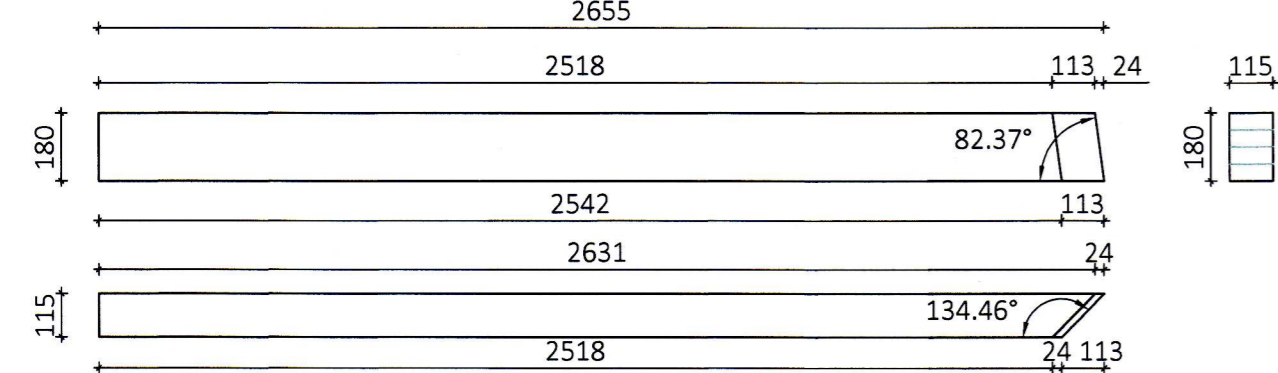


VR7 - Veggreið 90x225 Mkv.: 1:20
Samtals 1 stk

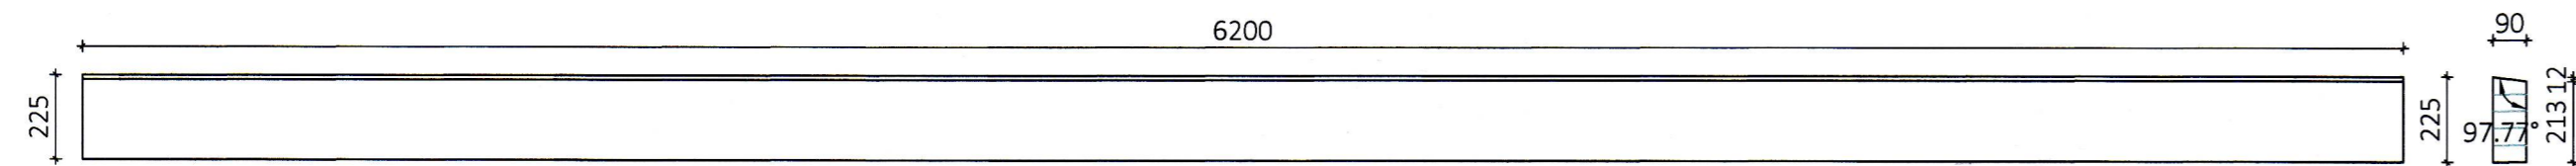


LB17 - Langband 115x180 Mkv.: 1:20
Samtals 1 stk + 1 stk speglað

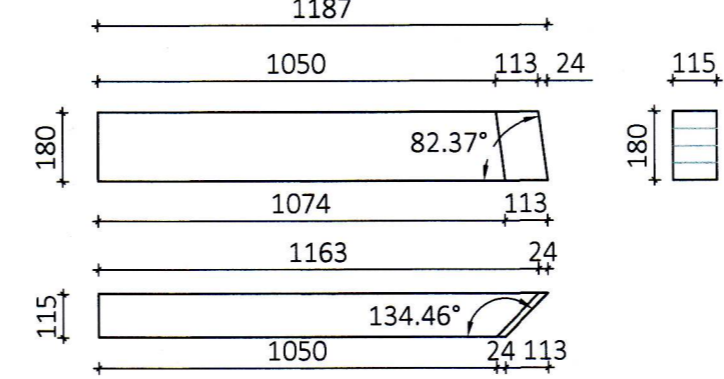


LB18 - Langband 115x180 Mkv.: 1:20
Samtals 1 stk + 1 stk speglað

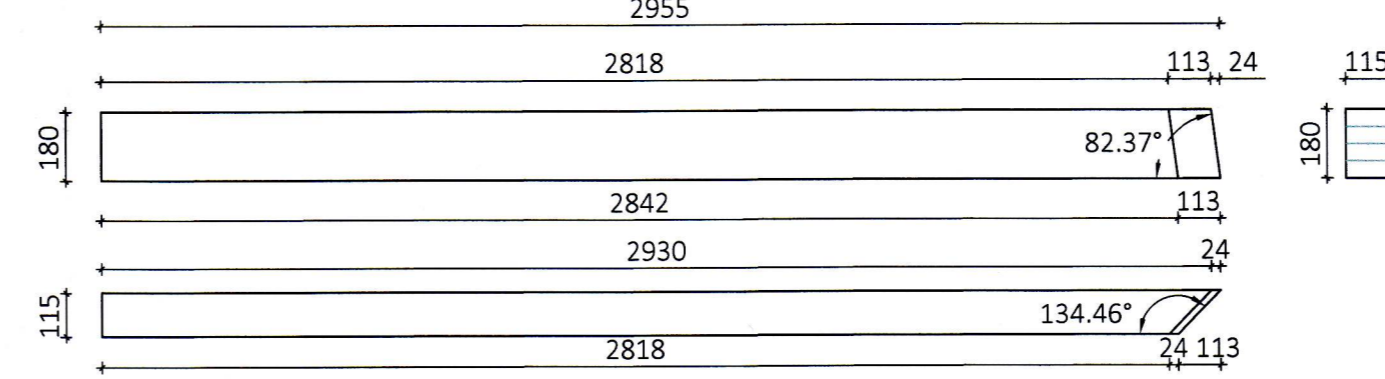


LB19 - Langband 115x180 Mkv.: 1:20
Samtals 1 stk + 1 stk speglað

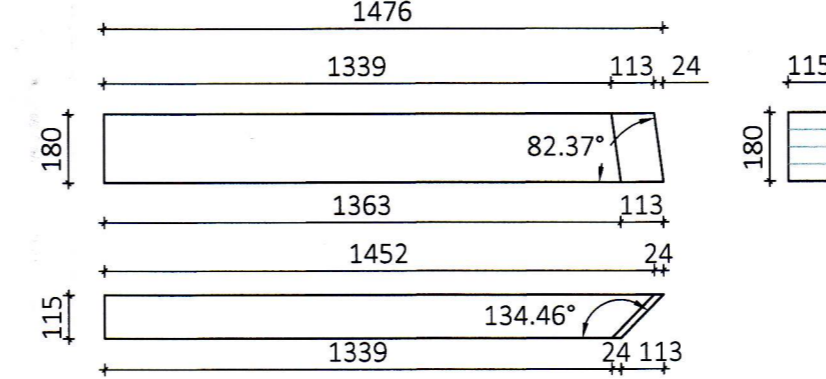


LB20 - Langband 115x180 Mkv.: 1:20
Samtals 1 stk + 1 stk speglað

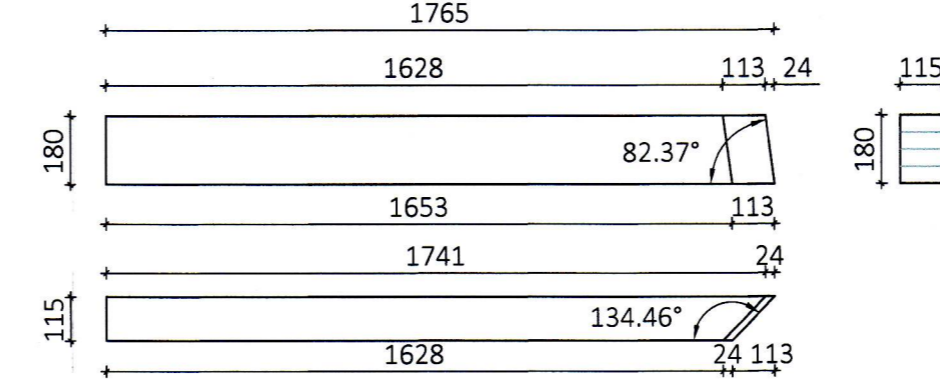


LB21 - Langband 115x180 Mkv.: 1:20
Samtals 1 stk + 1 stk speglað

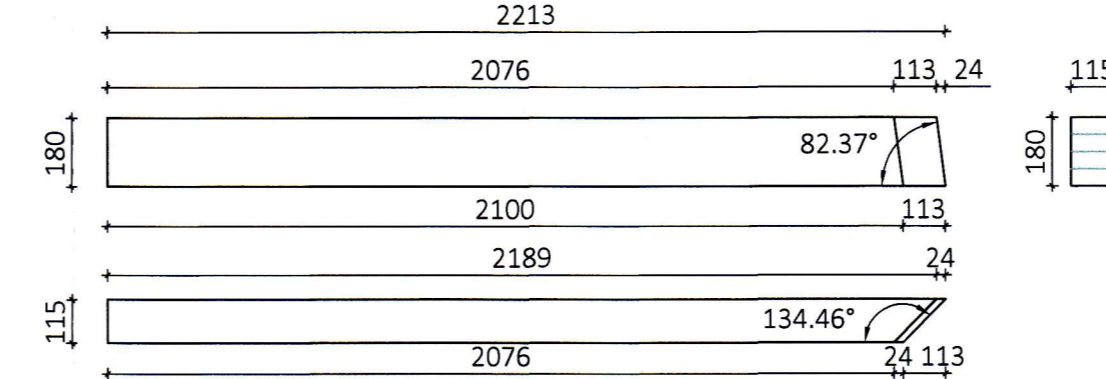


LB22 - Langband 115x225 Mkv.: 1:20
Samtals 2 stk.

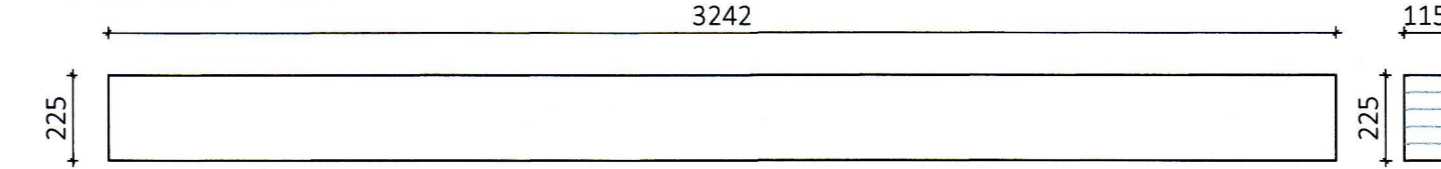


LB23 - Langband 115x225 Mkv.: 1:20
Samtals 1 stk.

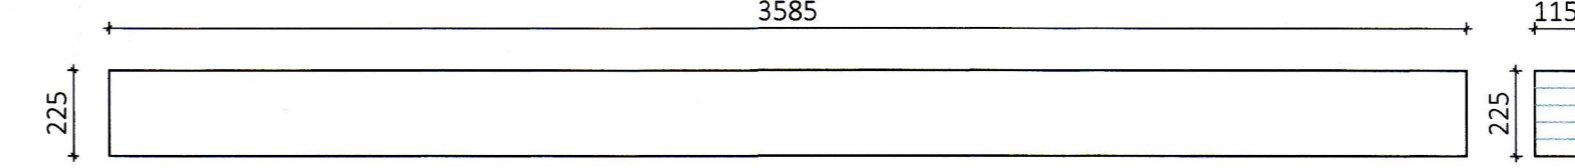

LB24 - Langband 115x225 Mkv.: 1:20
Samtals 2 stk.

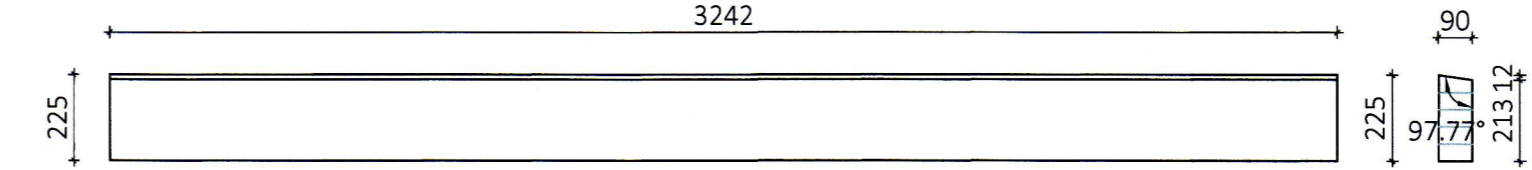


LB25 - Langband 115x225 Mkv.: 1:20
Samtals 1 stk.

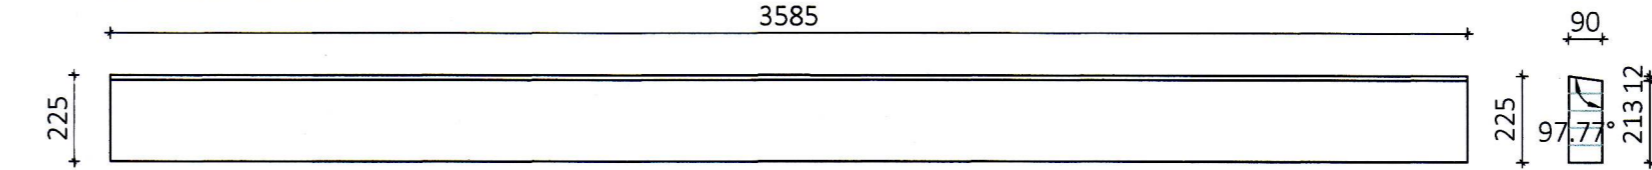


SAMÞYKKT AF BYGGINGARFULLTRÚA
4. JÚNÍ 2019
BYGGINGARFULLTRÚNNI VESTMANNNAEYJUM

Teikningaskrá - aðalteikningar				landnúmer 161407
Nr.	Heiti	Kvarði	Útgáfud.	
01	Jón Guðmundsson Arkitekt	1:500	06.12.2017	
02	Afstaðamynd	1:200	06.12.2017	
04	Sneiðingar	1:200	06.12.2017	
05	Grunnmynd 1. hæð	1:100	06.12.2017	
06	Grunnmynd milli loft	1:100	06.12.2017	
07	Sneiðingar	1:100	06.12.2017	
08	Sneiðingar	1:100	06.12.2017	
09	Útlit	1:100	06.12.2017	
Áritun hönnunarstjóra				Dags. áritunar


VR1 - Veggreið 90x225 Mkv.: 1:20
Samtals 1 stk

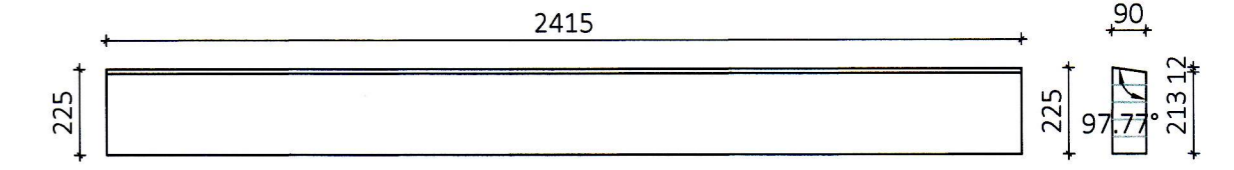


VR2 - Veggreið 90x225 Mkv.: 1:20
Samtals 2 stk

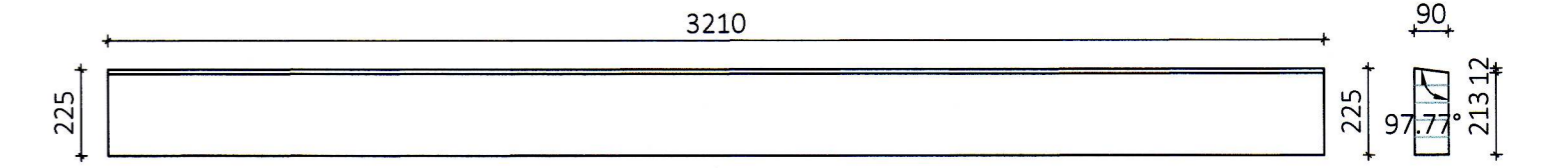


VR3 - Veggreið 90x225 Mkv.: 1:20
Samtals 2 stk

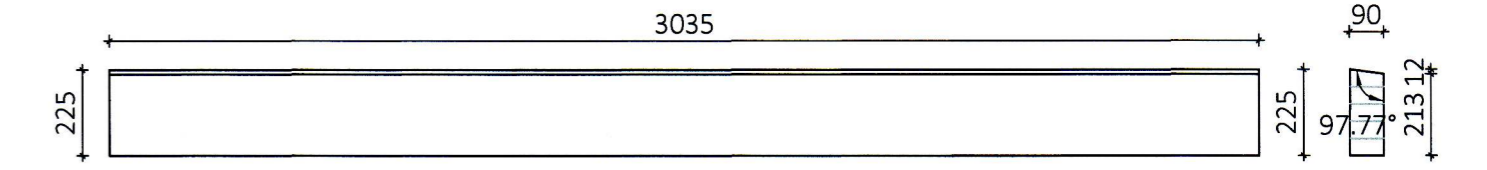


VR4 - Veggreið 90x225 Mkv.: 1:20
Samtals 2 stk

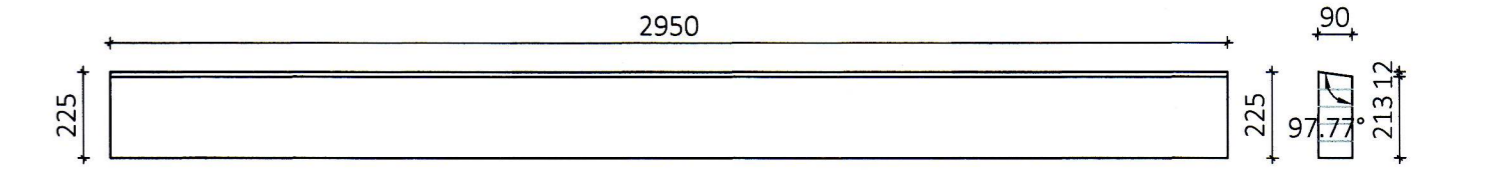

VR5 - Veggreið 90x225 Mkv.: 1:20
Samtals 1 stk + 1 stk speglað

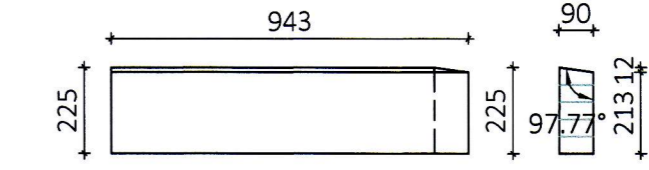

VR6 - Veggreið 90x225 Mkv.: 1:20
Samtals 1 stk

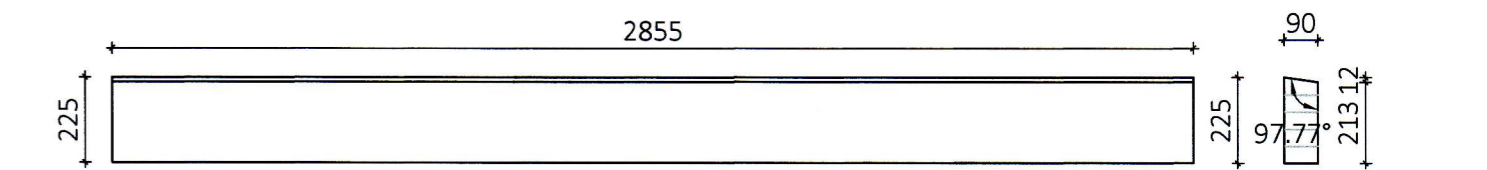

Öll afrit og afritun teikningar að hluta eða í heild er háð skriflegu leyfi LímtréVinnu ehf.

Útg.	Dags.	Breyting	Br. af



Heiti veris

Strandvegur 82, Krókur

Heiti teikningar

Framleiðsluteikningar límtrés

Teiknað af:	Mælikvarði:	Verknúmer:
KB	1:20	DL18 034
Virfarð af:	Dagsetning:	Útgáfa nr.:
BI	12.7.2018	

Nafn hönnuðar
Bjarni Ingibergsson
byggingatæknifræðingur
Kt. 030861-2729

387

Áritun hönnuðar
[Signature]
301 krókur

Dags. áritunar
12.7.2018

Blaðstærð A1