11394

PLAN VIEW

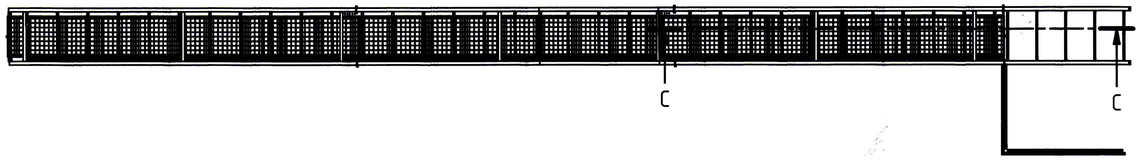

SAMÞYKKT AF BYGGINGARFULLTRÚA
5. FEB. 2021
BYGGINGARFULLTRÚINN Í VESTMANNAEYJUM

C - C (1 : 20)

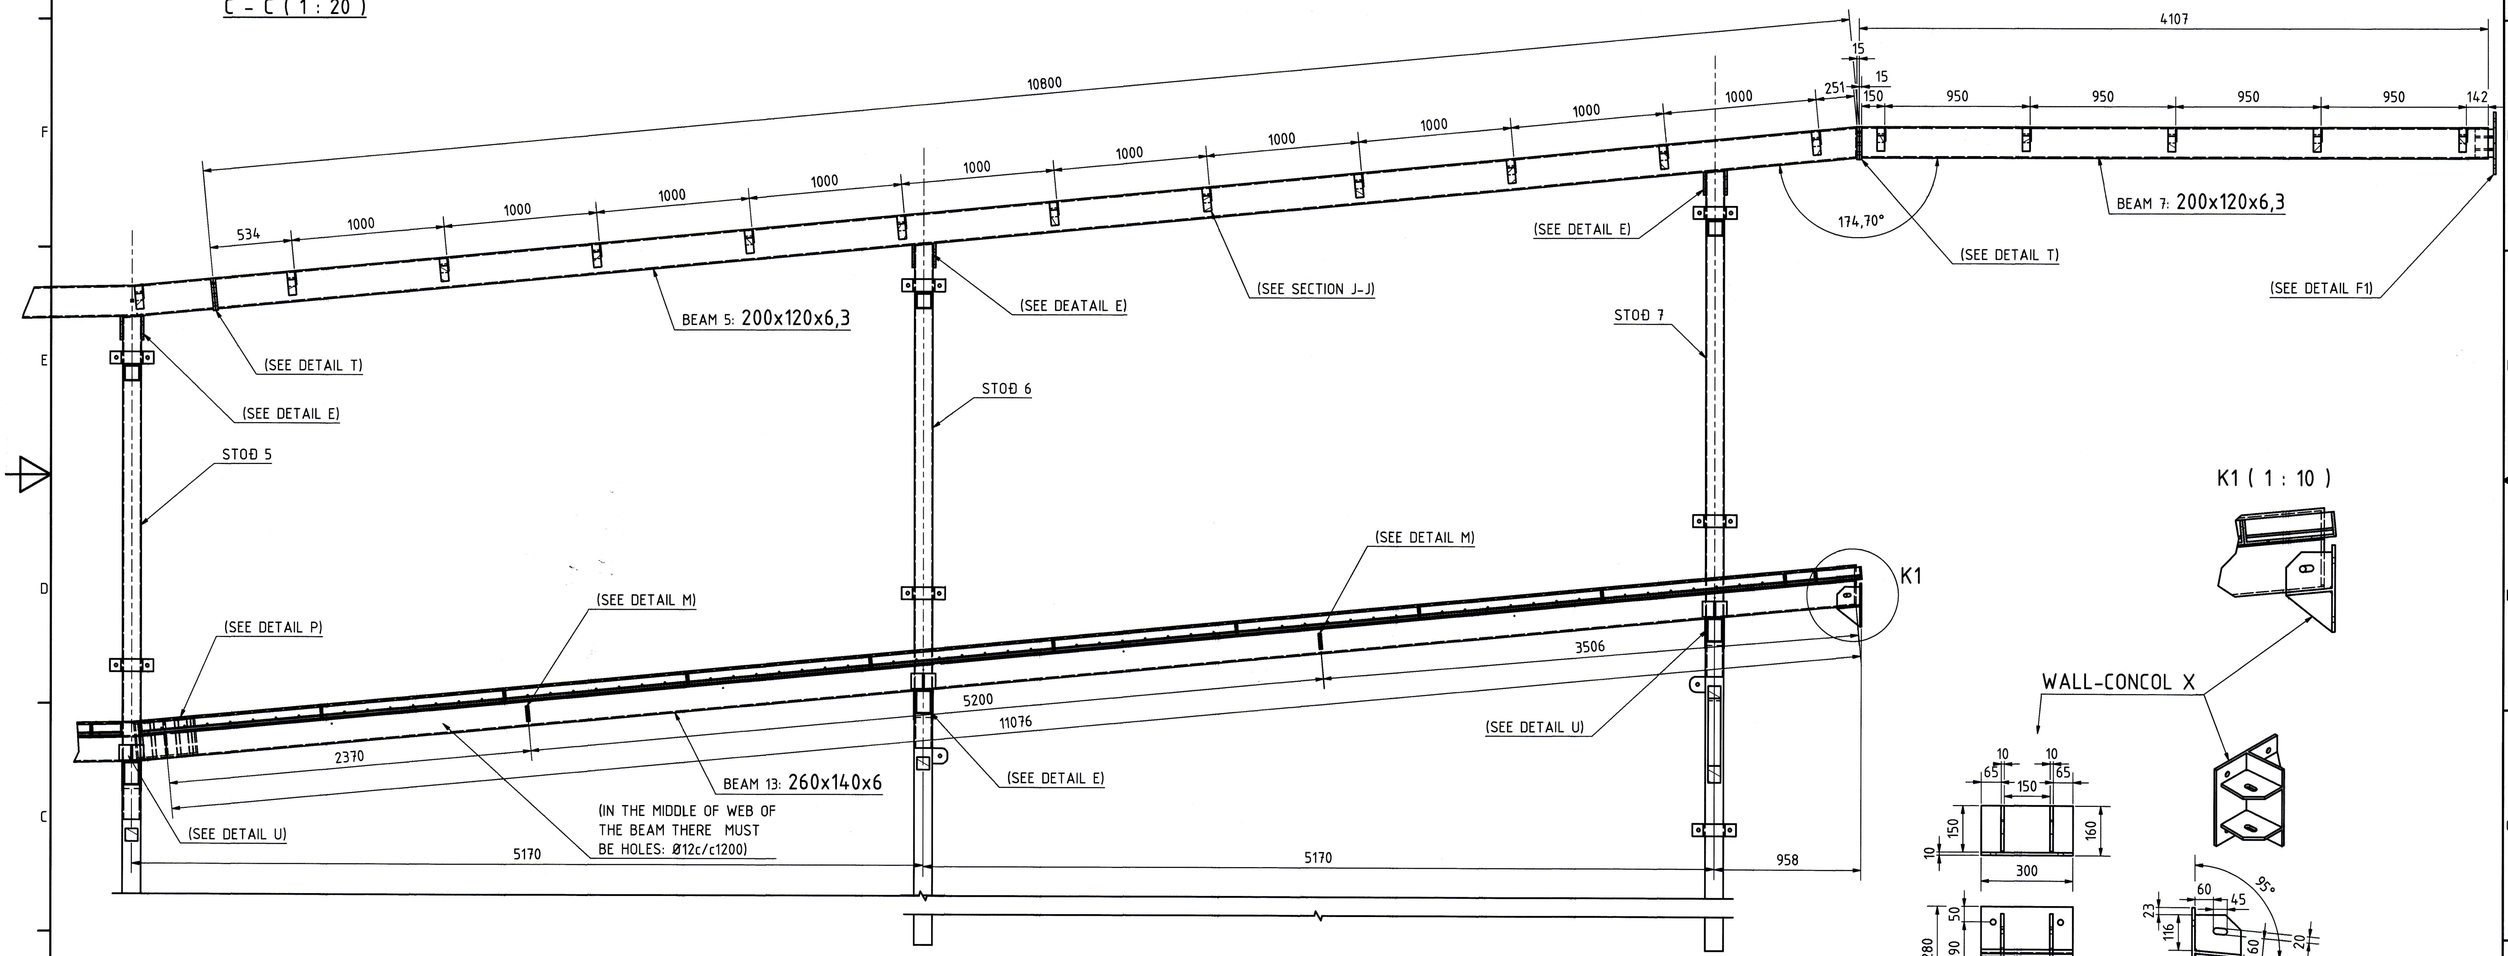

K1 (1 : 10)

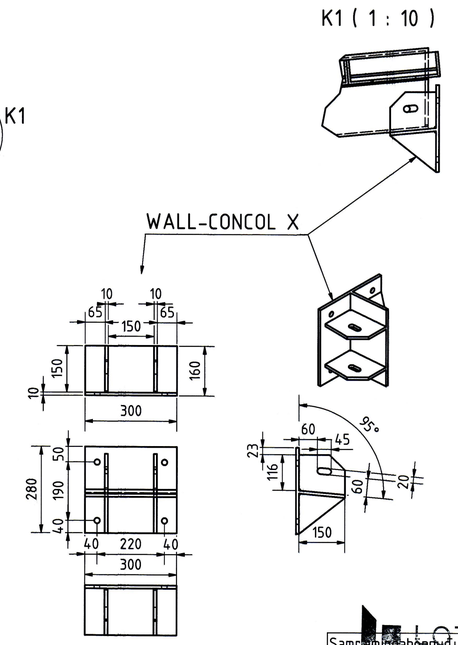

ATHUGASEMD:
BITAR 9,10,11,12,13 OG 14 ERU 260x140x6
BITAR 1,2,3,4,5,6,7 OG 8 ERU 200x120x6,3

State	Changes	Date	Name
A	SJÁ ATHUGASEMD	26.09.19	

	Date	Name
Drawn	14.3.2019	Notandi
Checked		
Standard		

FRIÐRIK GÍSLASON
VERKFRÆÐINGUR
8965585 - fridrikg@mail.com

Samræmingarhönnuður:
VSÓ ÍSLETA
Kt. 701283-1129
Kristinn Eiríksson, kt. 130556-2749

Hafnargata 2 - Vestmannaeyjar

Skábraut:
Langsnið - innanvert milli S5 - S7
og sérmyndir

4
A1