



**SKÁBRAUT: LANGSNIÐ, 1:100**

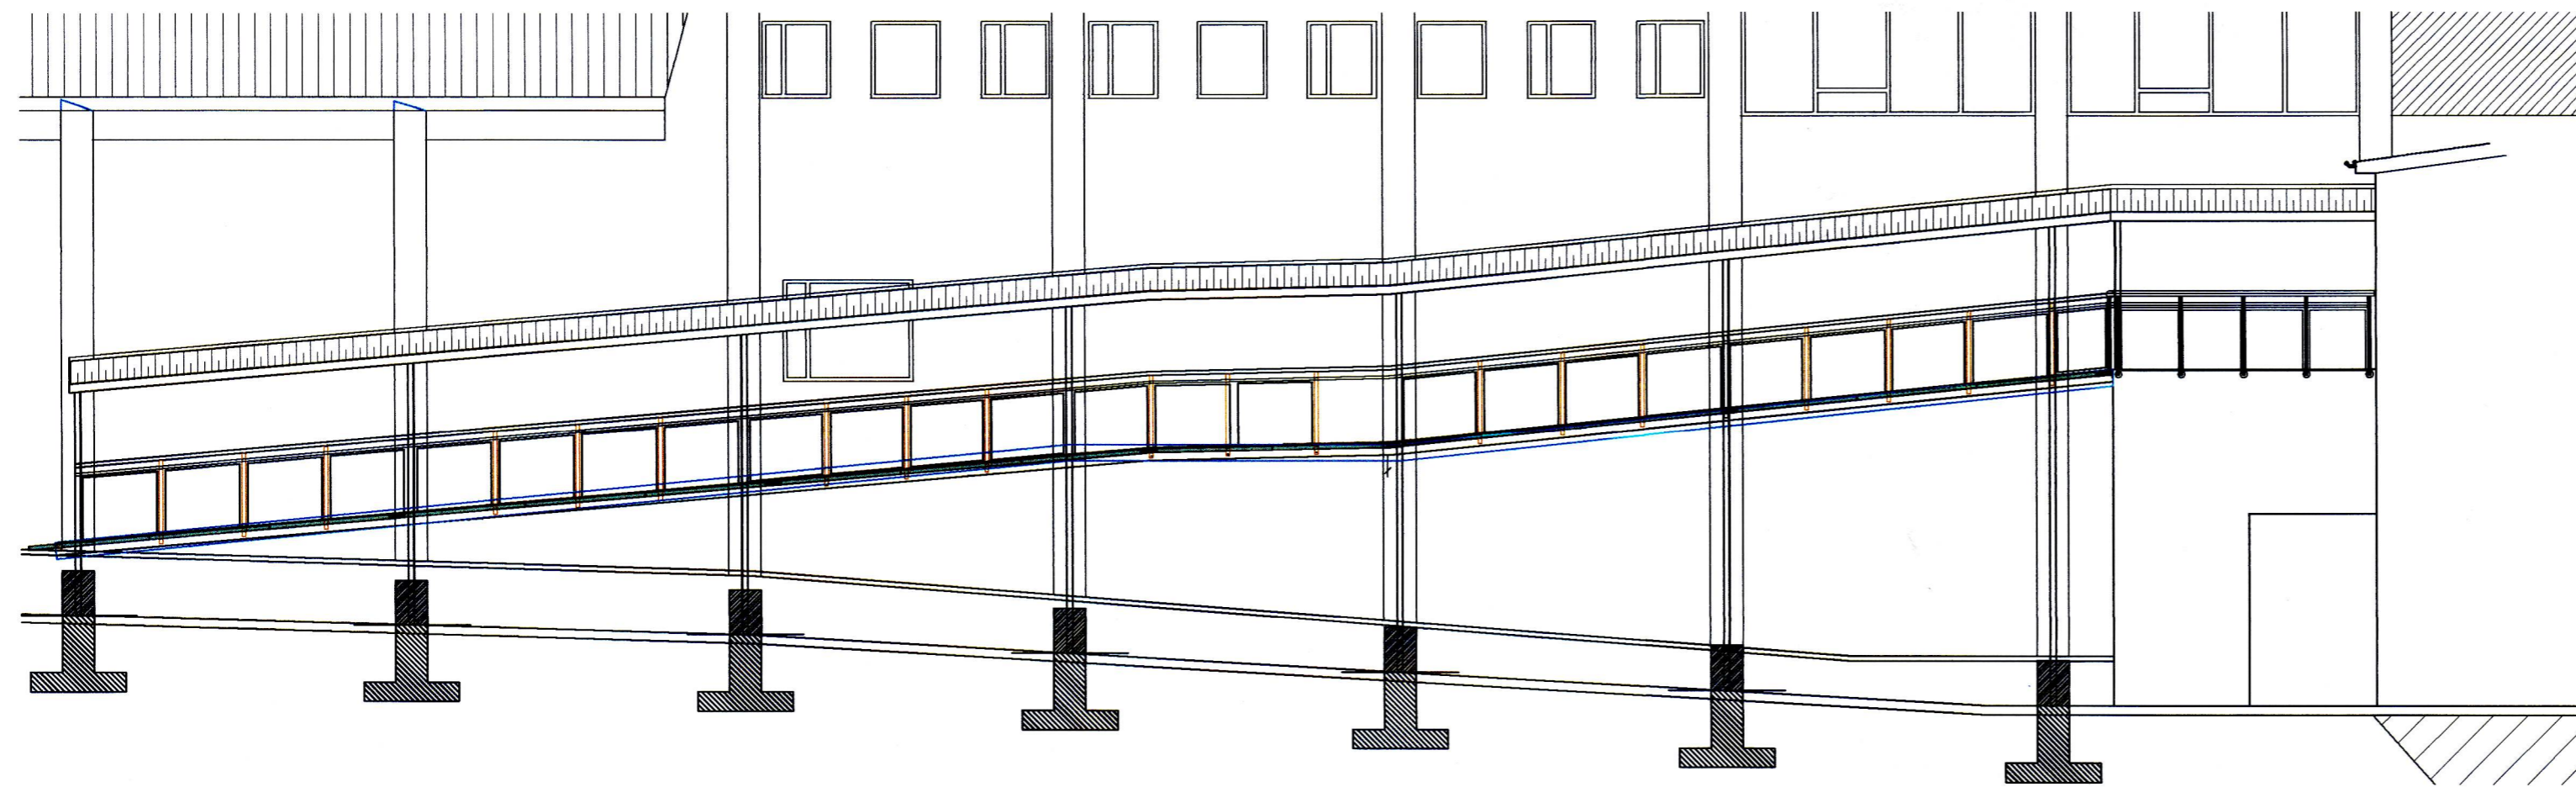


**UNDIRSTÖÐUR: ÞVERSNIÐ, 1:20**


GAT(Ø20) UM 50mm OFAN VIÐ  
EFRIBRÚN UNDIRSTÖÐU OG  
STEYPA Fyllt UPP AÐ  
NEÐRIBRÚN ÞESS.

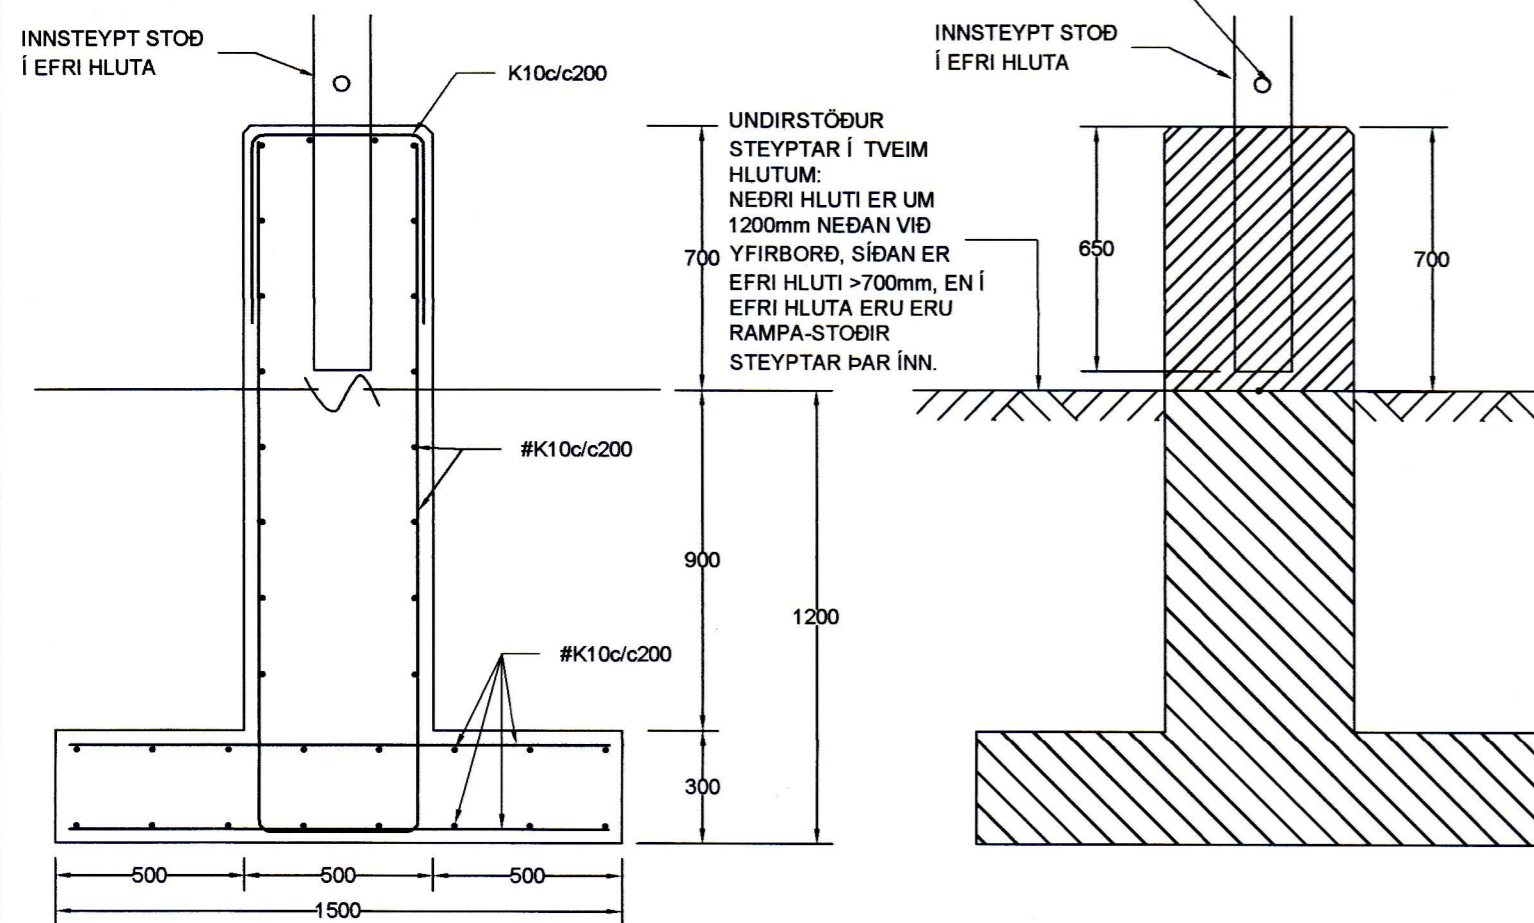

**UNDIRSTÖÐUR: GRUNNMYND, 1:20**

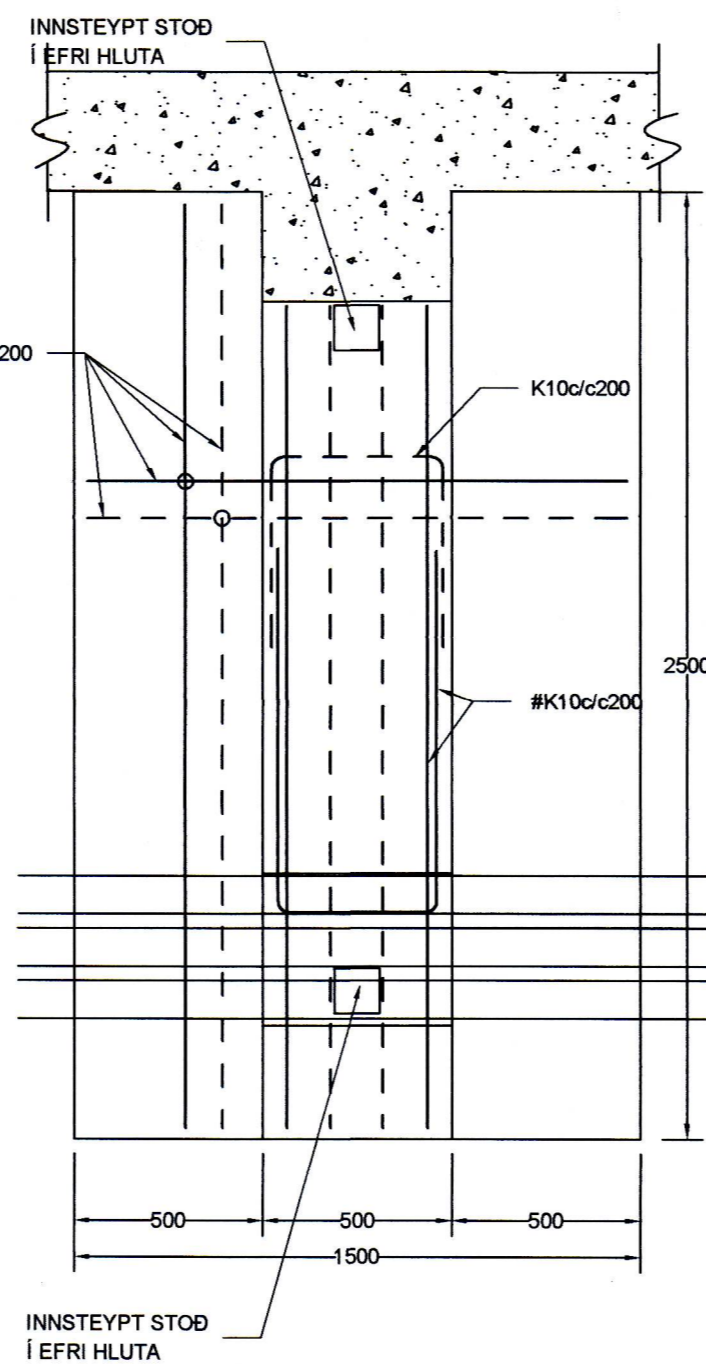

**UNDIRSTÖÐUR: LANGSNIÐ, 1:20**

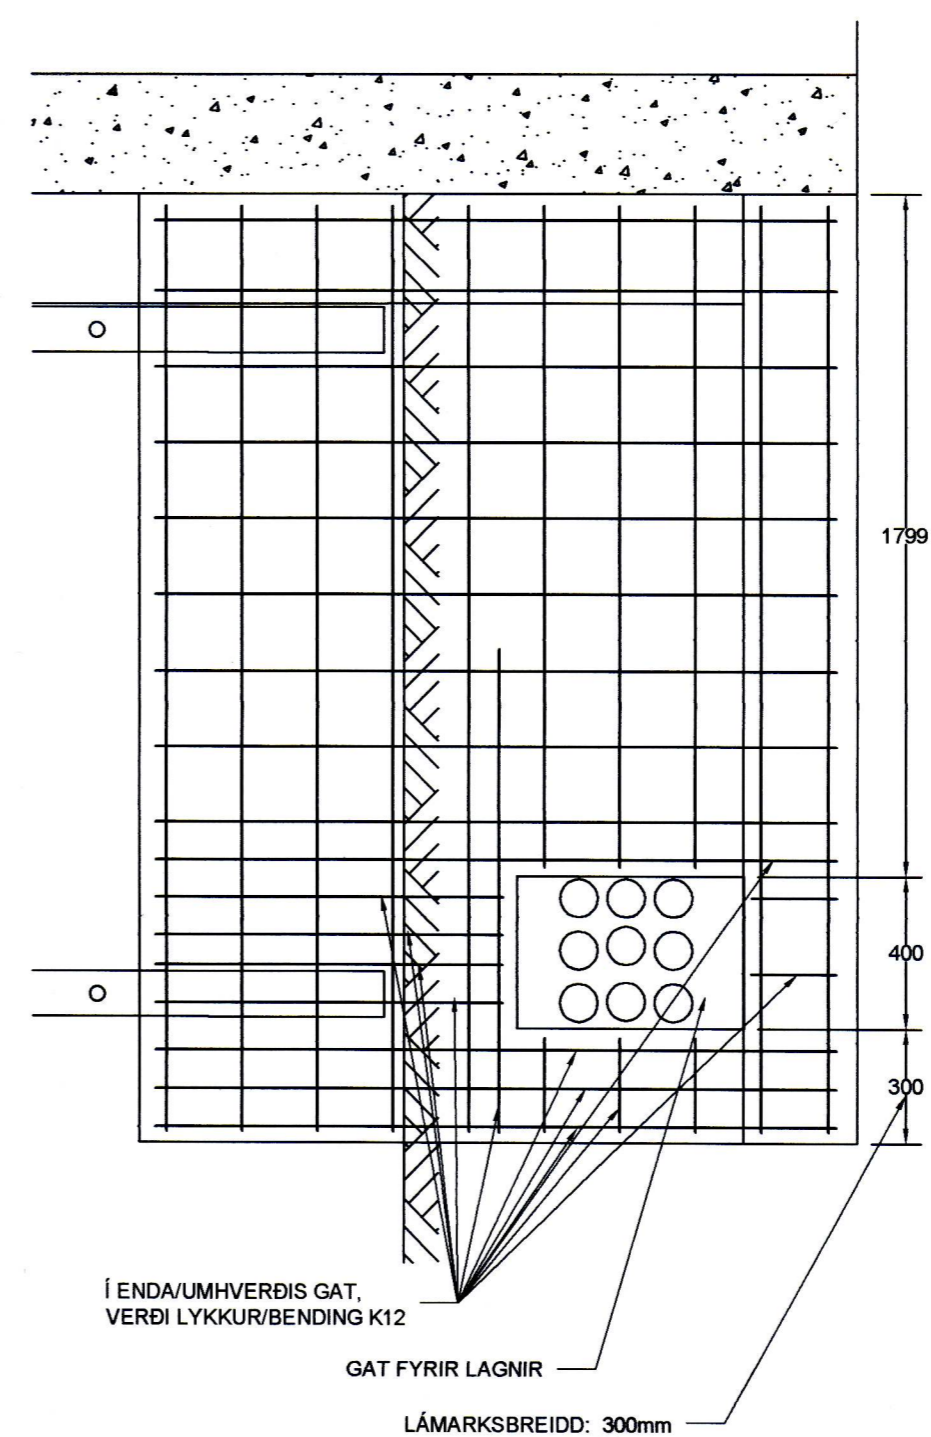

SKÝRINGAR:  
JARÐVEGUR UNDIR UNDIRSTÖÐUM SKAL VERA ÚR FROSTFRÍU  
BURÐARHÆFU EFNI OG ÞJAPPAÐUR Í 300mm LÖGUM.  
STEYPA ER S250 EÐA BETRI. ÖLL VINNA OG EFNI SKAL VERA  
SAMKVÆMT BYGGINGARREGLUGERÐ.

SAMÞYKKT AF BYGGINGARFULLTRÚA  
5. FEB. 2021  
BYGGINGARFULLTRÚINN Í VESTMANNAEYJUM

**LOTA**  
Kt. 701283-1129  
Kristinn Eiríksson, kt. 120556-2749  
Hönnunarstjóri

19.9.2019: BREYTING VEGNA LAGNA  
GEGNUM UNDIRSTAÐA.

Friðrik Ólafsson,  
Verkfræðingur 240753-2439,  
Gsm: 8965548, Netfang: ofridrik@gmail.com  
Reykjavöld 14 - 112 Reykjavík

**Hafnargata 2 - Vestmannaeyjar**

SKÁBRAUT- UNDIRSTÖÐUR

Verknúmer FO082019010

Dagur 25.08.2019

Teiknari FÓ

Samþykkt FÓ

13

Kvarði 1:100/1:20