



SAMPYKKT AF BYGGINGARFÜLLTRÚA
 24. SEP. 2014
Sigurður Þ.
 BYGGINGARFÜLLTRÚA

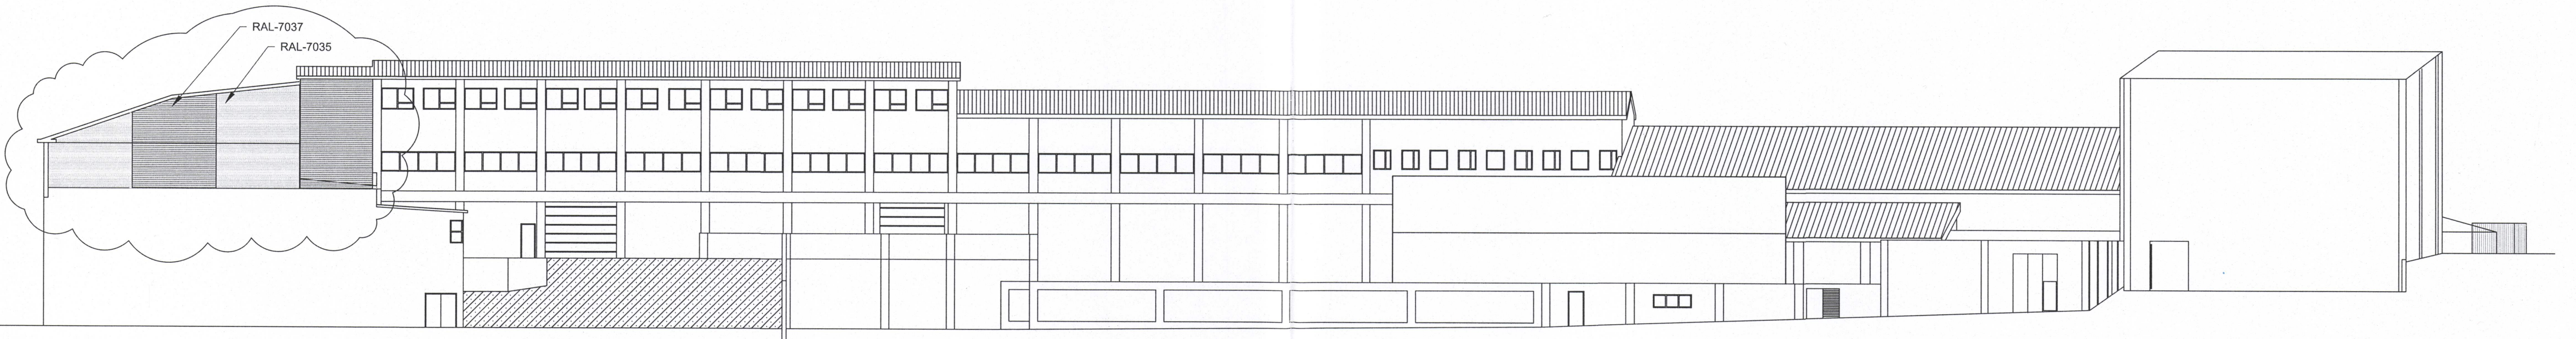


VESTURHLIÐ
 Mkv: 1:200

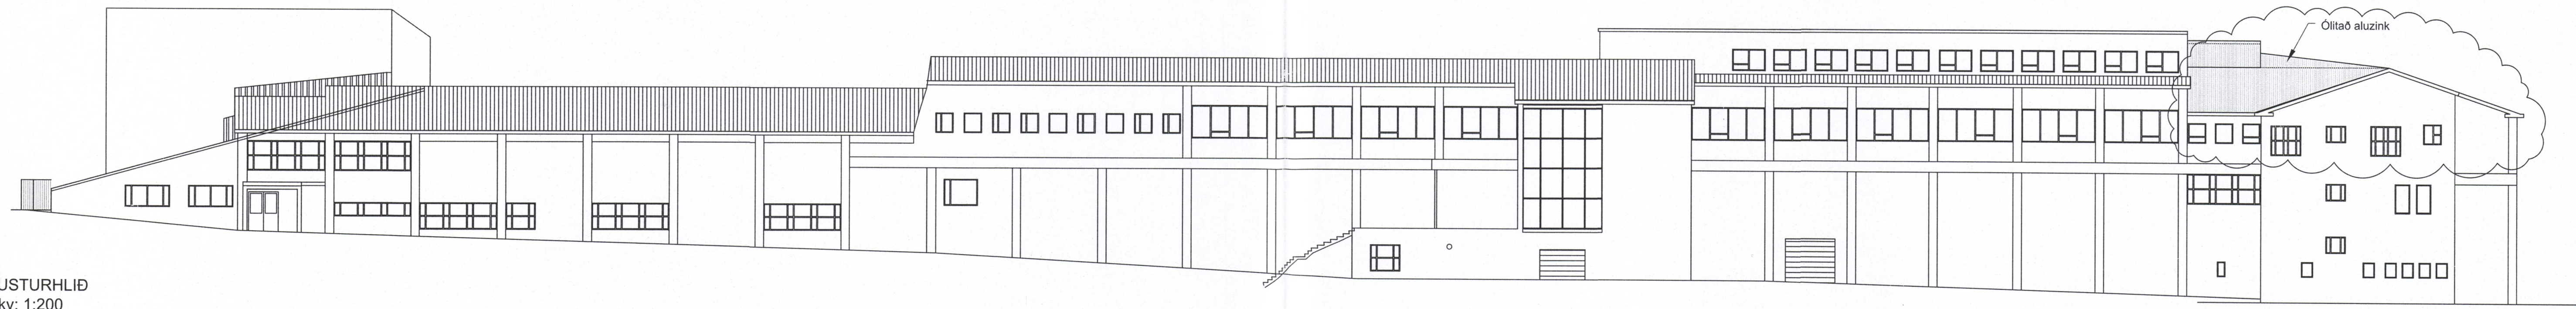

AUSTURHLIÐ
 Mkv: 1:200

BYGGINGARLÝSING:
 Breytingar á útliti annarri- og þriðju hæðar norðurbyggingar, tiltekna hæðir eru óupphitaðar og ekki í notkun, jafnframt verða þær óaðgengilegar fyrir almennri umferð fólks.
 Þakklæðning er endurnýjuð, eldri þakklæðning er tekin af og nýtt ólitað aluzink sett í stað hinnar eldri.
 Á vesturhlíð er klætt yfir öll glugga- og hurðarop. Klæðningarefni er til skiptis grátt RAL-7037 og grátt RAL-7035 bærustál sem fest er með lektum á steiptan útvegg. Svalahandrið á vesturhlíð er fjarlægt og sett einföld uppstóluð klæðning yfir svargólf, klæðningarefni er ólitað aluzink bærustál.
 Á austurhlíð eru ekki gerðar neinar útlitsbreytingar.

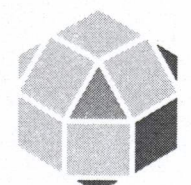ÚTGÁFUFERILL					
ÚTG.	DAGS.	SKÝRINGAR	HANNAÐ	YFIRF.	SAMP.
01	09.09.2014	Breytingar á útliti norðurbyggingar	ÞoE	EV	EV
DAGS. UNDIRSKRIFTAR		F.H. MANNVITS (NAFN OG KT.)			
8.9.2014		<i>Eyjólfur Valgeirsson</i> 280857-4169			
DAGS. UNDIRSKRIFTAR		SAMRÆMINGARHÖNNUNUR / HÖNNUNARSTJÓRI (NAFN OG KT.)			
8.9.2014		<i>Eyjólfur Valgeirsson</i> 280857-4169			
HÖNNUNUR					
 MANNVIT Grensásvegji 1 108 Reykjavík Sími: 422 3000 Fax: 422 3001 www.mannvit.is mannvit@mannvit.is Kt: 430572-0169 <small>© ÖLL AFNOT OG AFRITUN TEKNINGAR, AD HLUTA EDA HEILD, ER HÁÐ SKRIFLEGGU LEYFI HÖFUNDA.</small>					
HEITI VERKS					
VINNSLUSTÖÐIN hf. HAFNARGÖTU 2 900 - VESTMANNAEYJAR					
HEITI TEKNINGAR					
Breyting á útliti norðurbyggingar: Endurnýjun klæðningar og klætt yfir hluta af gluggaopum					
VERKNUMER	3.851.208	MKV.	1:200	STÆRD	A1
TEKNINGANUMER	U-001				ÚTGÁFA
					01