11412

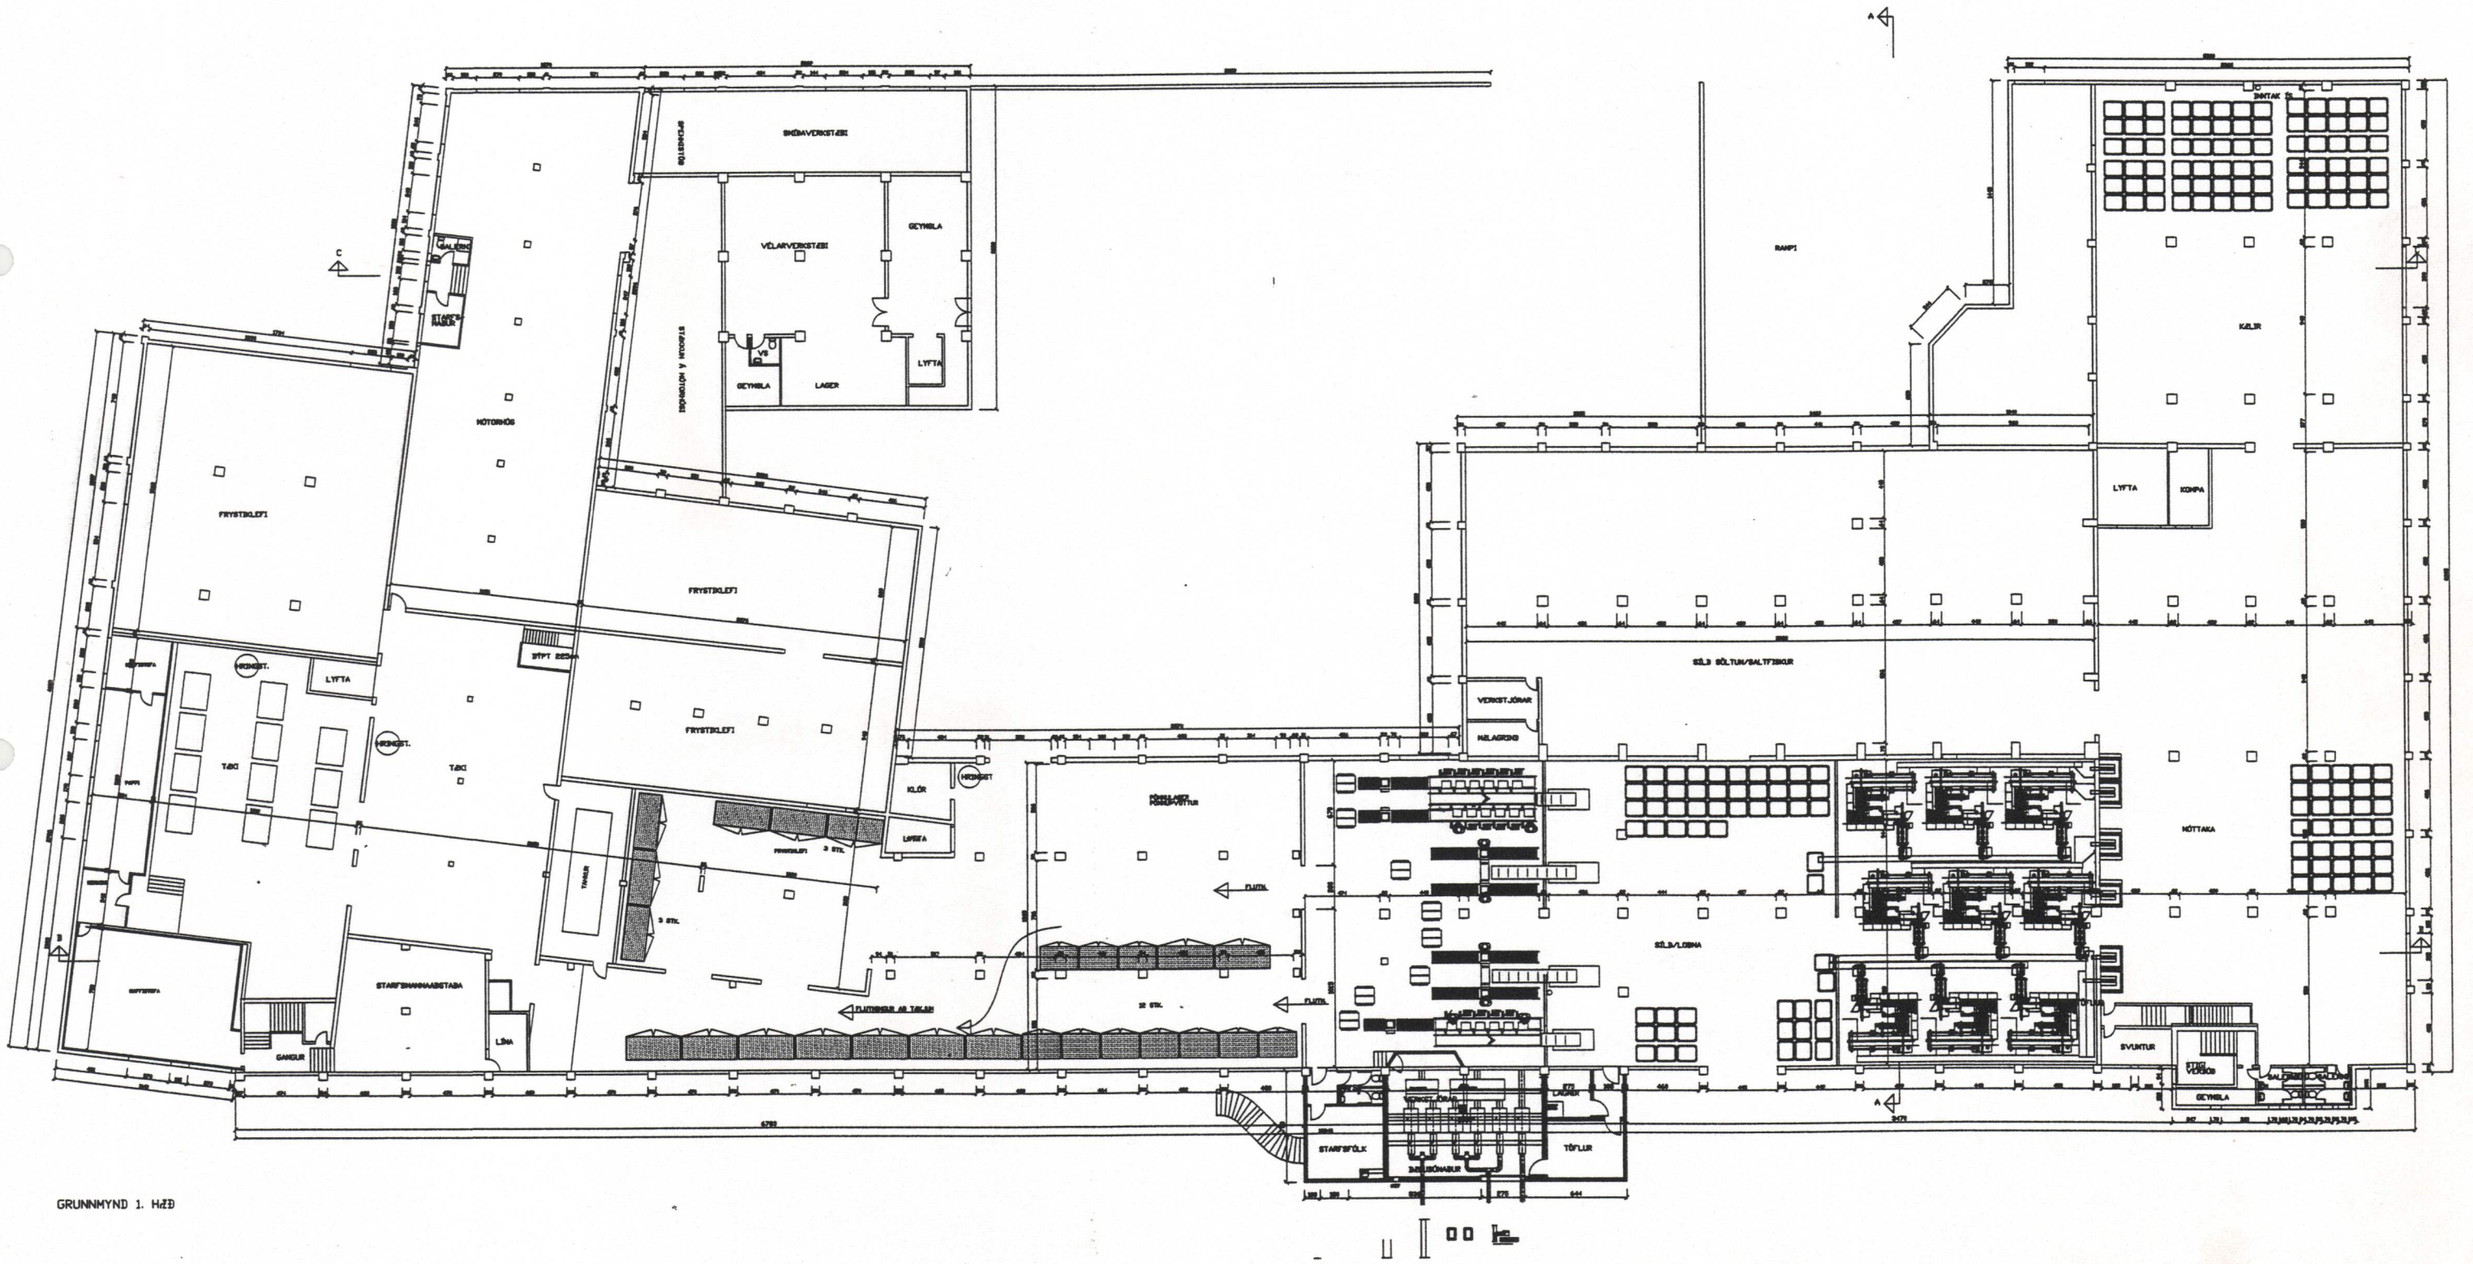

GRUNNMYND 1. HÆÐ

breytingA		breyting C	verkheiti VINNSLUSTÖÐIN H/F VESTMANNAEYJUM	PÁLL ZÓPHÓNÍASSON TEIKNISTOFA	verk nr. 9560	dags. Júní 964
breyting B		breyting D	verkefni BREYTINGAR OG ENDURBÆTUR GRUNNMYND 1 HÆÐ	RÁÐGJAFAVERKFRÆÐIÞJÓNUSTA F.R.V. KIRKJUVEGI 23 900 VESTMANNAEYJUM. SÍMI 98-12711, 12239 TELEFAX 98-13076		breyting
mælikv. 1:200	teikn. EA	hannað SP			teikn. nr. 104	