11426

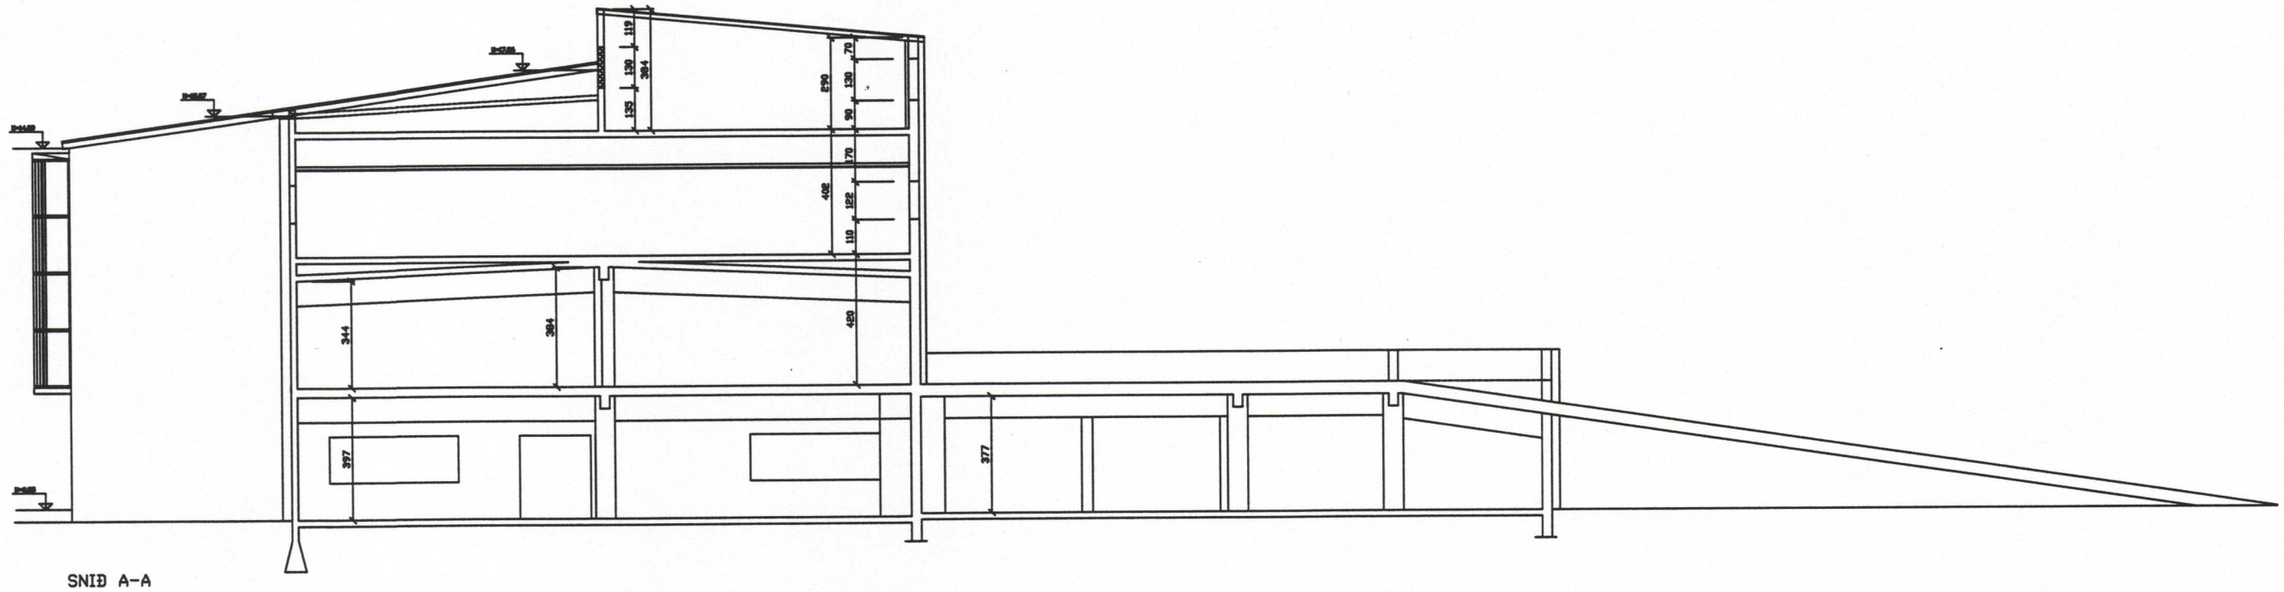

SNIÐ A-A

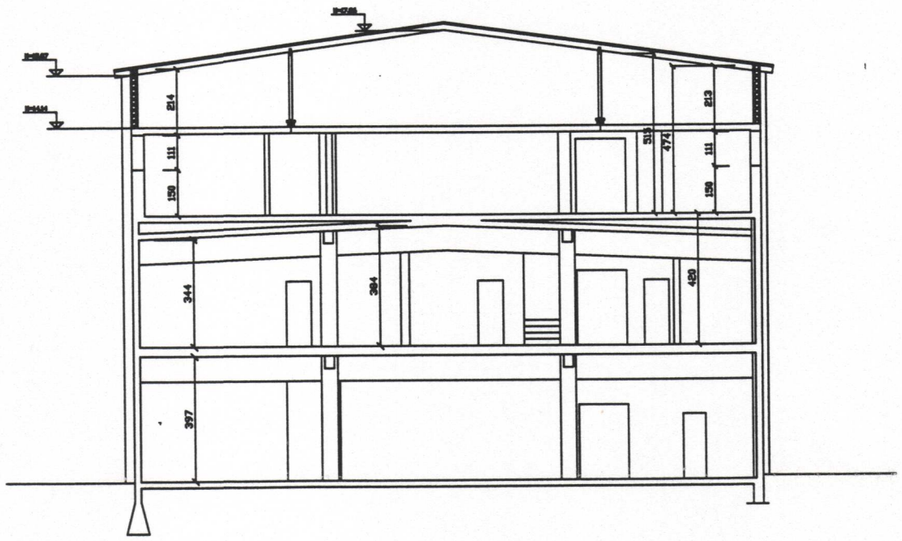

SNIÐ Ö-Ö

breytingA	breyting C	verkheiti	VINNSLUSTÖÐIN H/F VESTMANNAEYJUM	PÁLL ZÓPHÓNÍASSON TEIKNISTOFA	verk nr. 9560	dags. OKT.96
breyting B	breyting D	verkefni	BREYTINGAR OG ENDURBÆTUR SNIÐ A-A OG Ö-Ö	RÁÐGJAFAVERKFRÆÐIÞJÓNUSTA F.R.V. KIRKJUVEGI 23 900 VESTMANNAEYJUM. SÍMI 98-12711, 12239 TELEFAX 98-13076	teikn. nr. 132	breyting
maliky. 1:100	teikn. EA	hannað SP				