11427

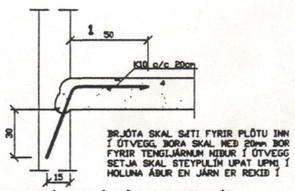

FRÁGANGUR Á PLÖTU VIÐ ELDRA HÚS

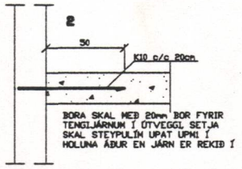

FRÁGANGUR ÚTVEGGJAR VIÐ ELDRA HÚS

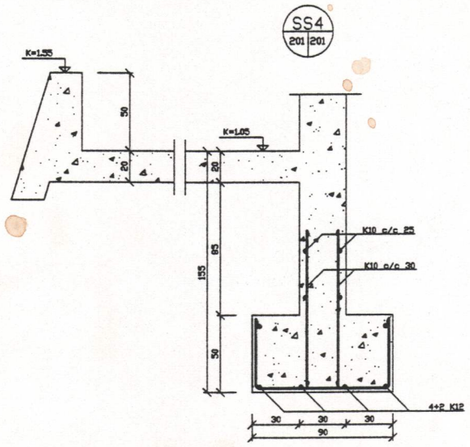

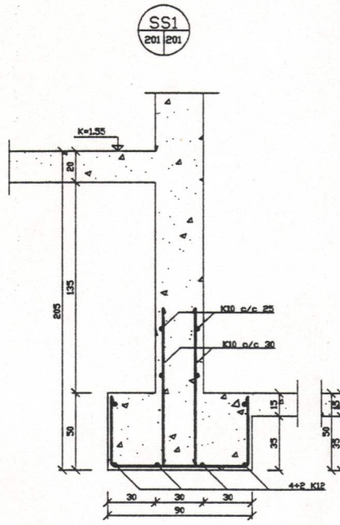

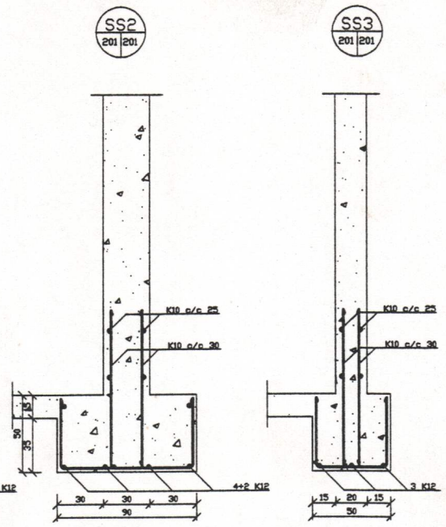

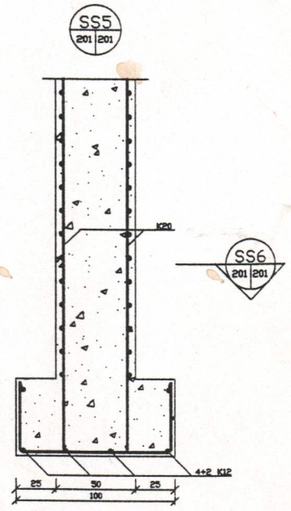

SKÝRINGAR

VEGGIR KJALLARA: TVÖFÖLD JÁRNAGRIND K10 c/c 25 LÁRÉTT
TVÖFÖLD JÁRNAGRIND K10 c/c 30 LÓÐRÉTT
KRINGUM OP YFIR 50cm KOMI 2 K12
KRINGUM OP YFIR 200cm KOMI 3 K16
STNIR GÖT FYRIR LAGNIR

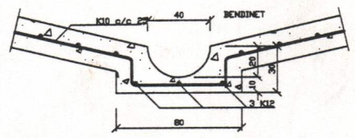

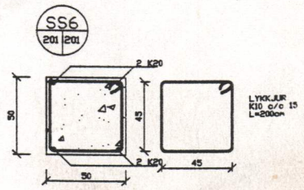

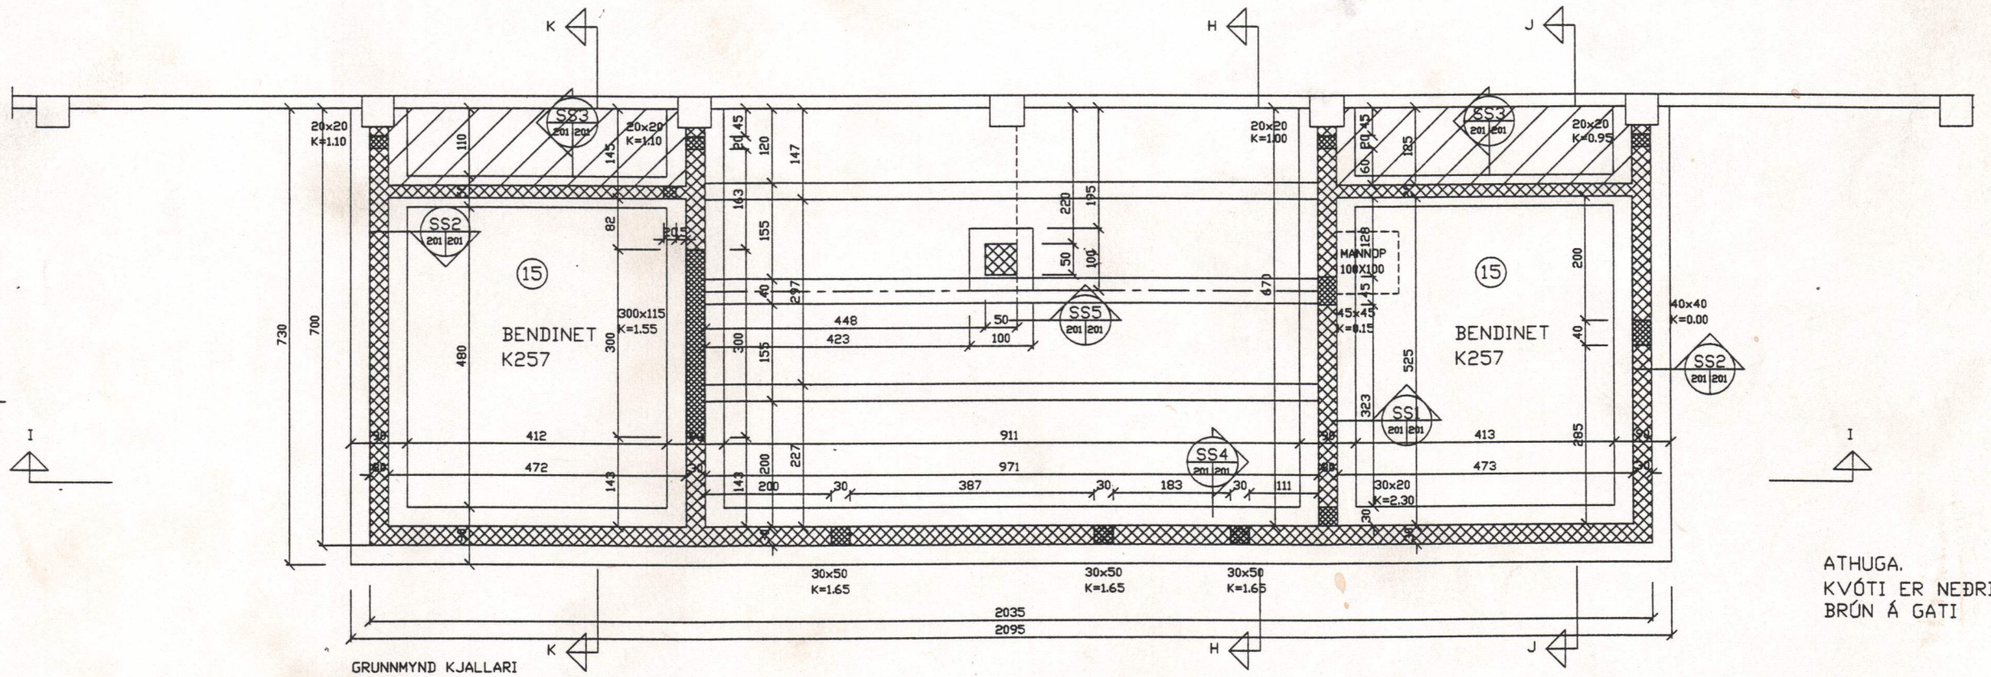

GRUNNMYND KJALLARI

ATHUGA.
KVÓTI ER NEÐRI BRÚN Á GATI

breytingA	breyting C	verkheiti: VINNSLUSTÖÐIN H/F VESTMANNAEYJUM	PÁLL ZÓPHÓNÍASSON TEIKNISTOFA	verk nr. 9560	dags. MAÍ 96
breyting B	breyting D	verkefni: BREYTINGAR OG ENDURBÆTUR STIGAHÚS GRUNNMYND OG SNIÐ UNDIRST	RÁÐGJAFAVERKFRÆÐIÞJÓNUSTA F.R.V. KIRKJUVEGI 23 900 VESTMANNAEYJUM. SÍMI 98-12711, 12239 TELEFAX 98-13076	teikn. nr. 201	breyting
mælikv. 1:50,1:20	teikn. EA	hannað SP			