


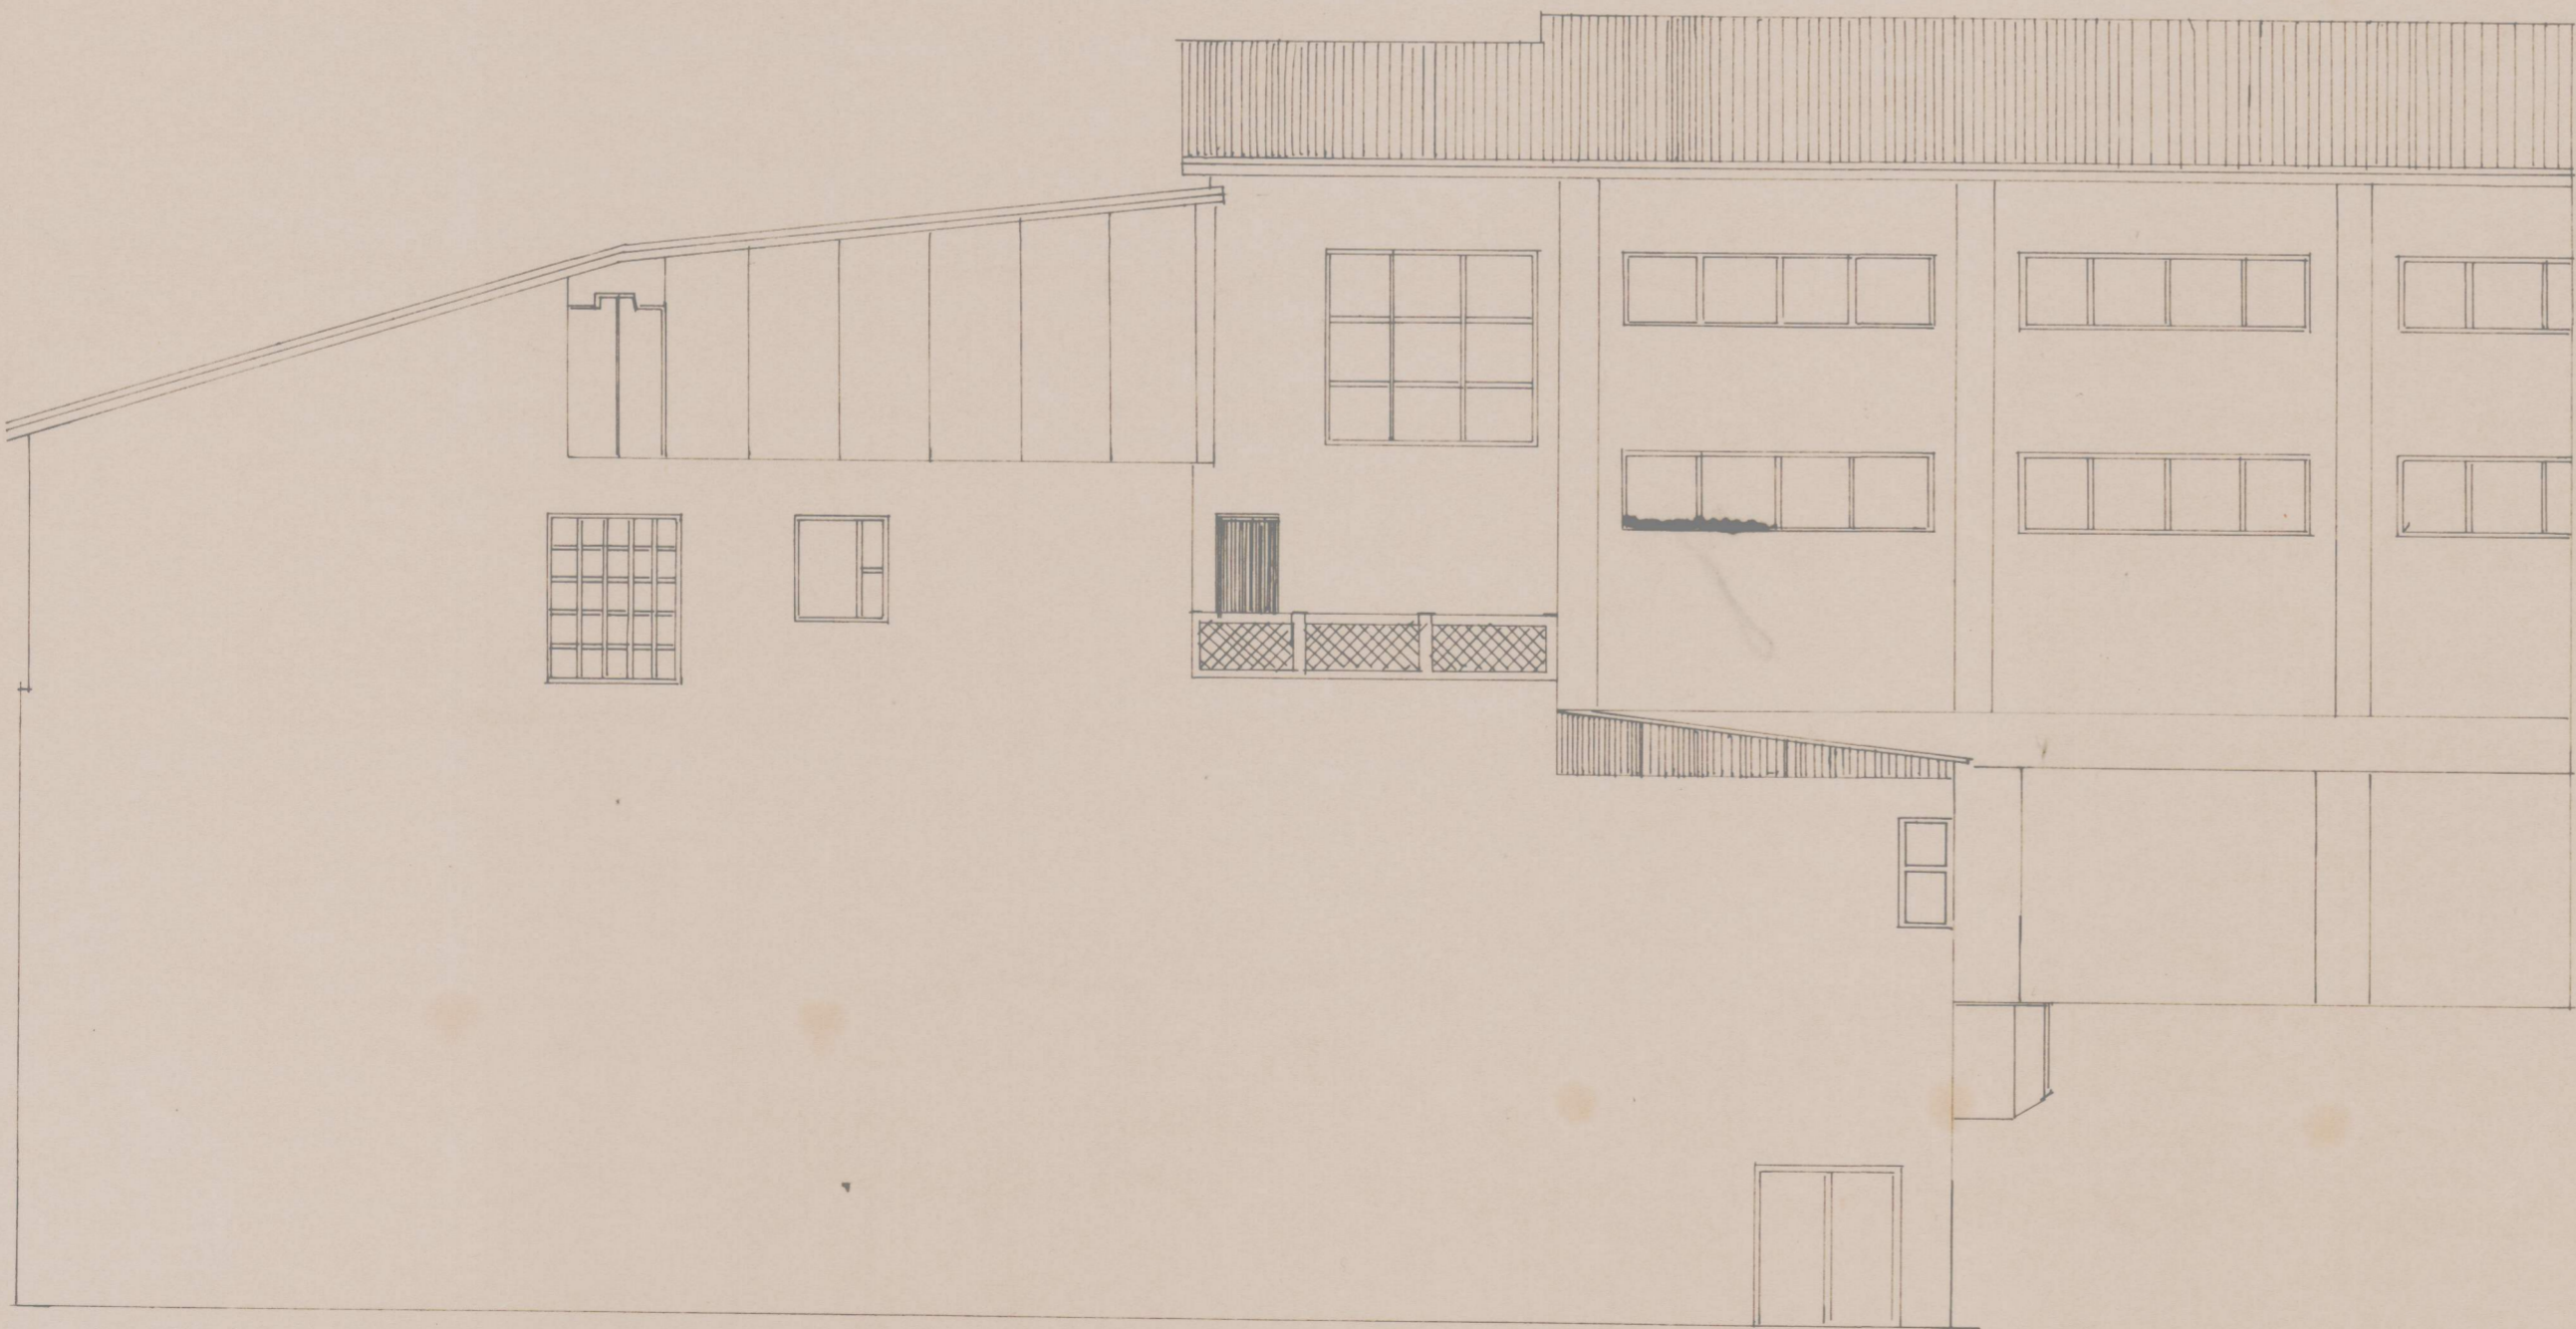


SAMPYKKT Í BYGGINGANEFND
13-7-84
BYGGINGAFULLTRÚINN Í VESTMANNAEYJUM
Jallos Ragnvaldsson

Suðurhlid



Vesturhlid

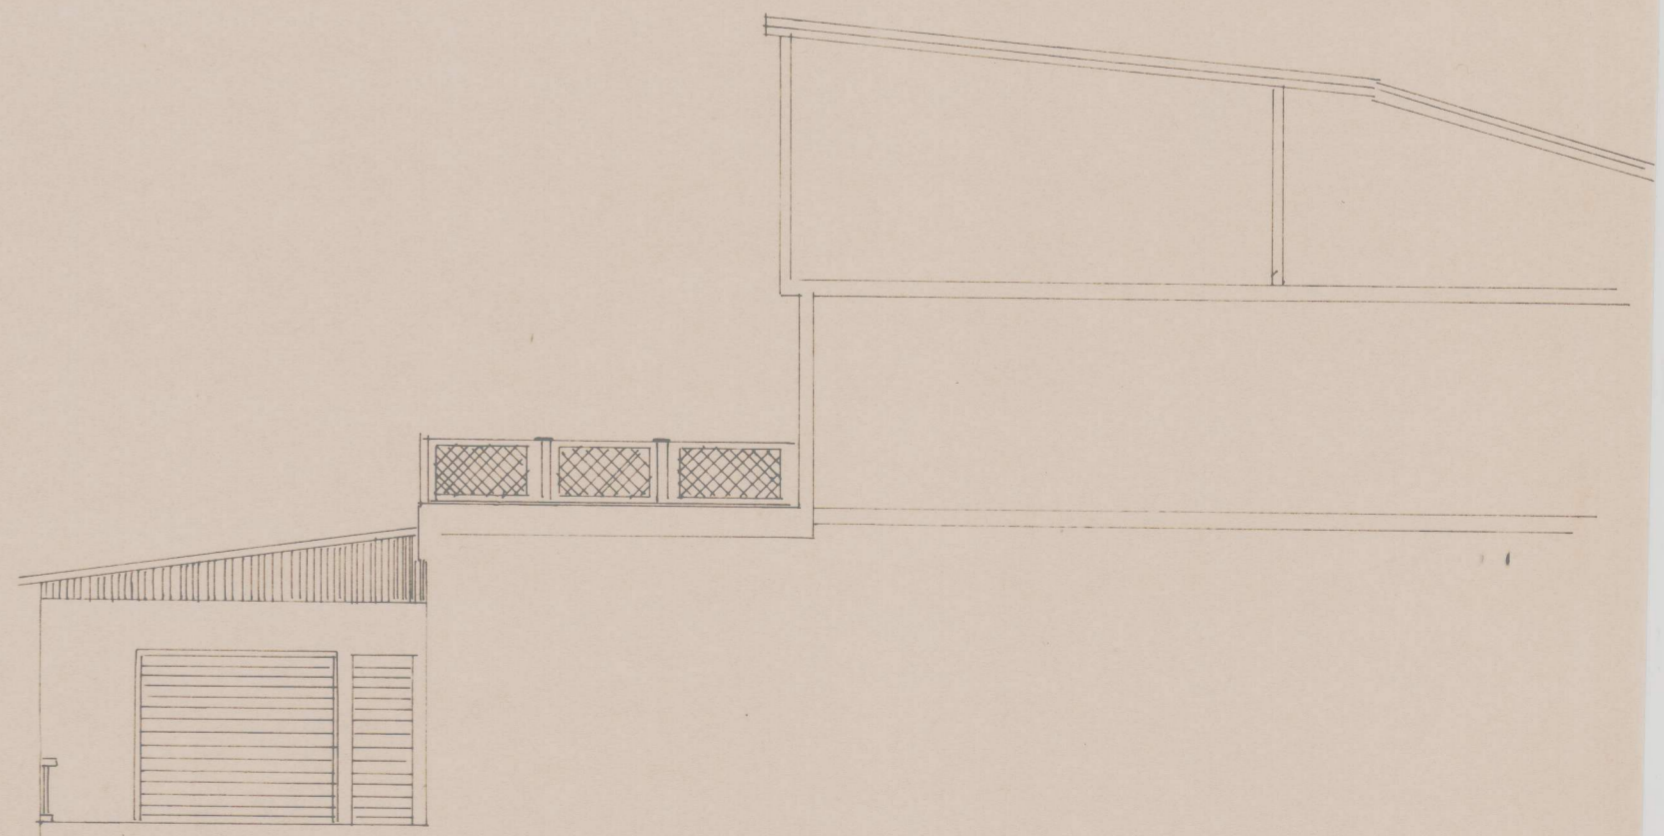

Þversnid 1:100

F			VERK	Vinnslustöðin h/f
E				Breyting á þaki
D				
C				
B				
A				
BR.	DAGS.	BREYTING	TEIKN. NR. 100	AF 8338
PÁLL ZÓPHONIÁSSON			HANNAÐ PZ	TEIKNAD SS / SP
BYGGINGATÆKNIFRÆÐINGUR			KVARÐI	1:100
KIRKJUVEGI 23 - 98-2711			DAGS.	ÁGUST 1984
900 VESTMANNAEYJUM				