


SNID 1:100

HEILDREGIN LINA SNID VIÐ A  
 ÞEOTIU LINA SNID VIÐ B

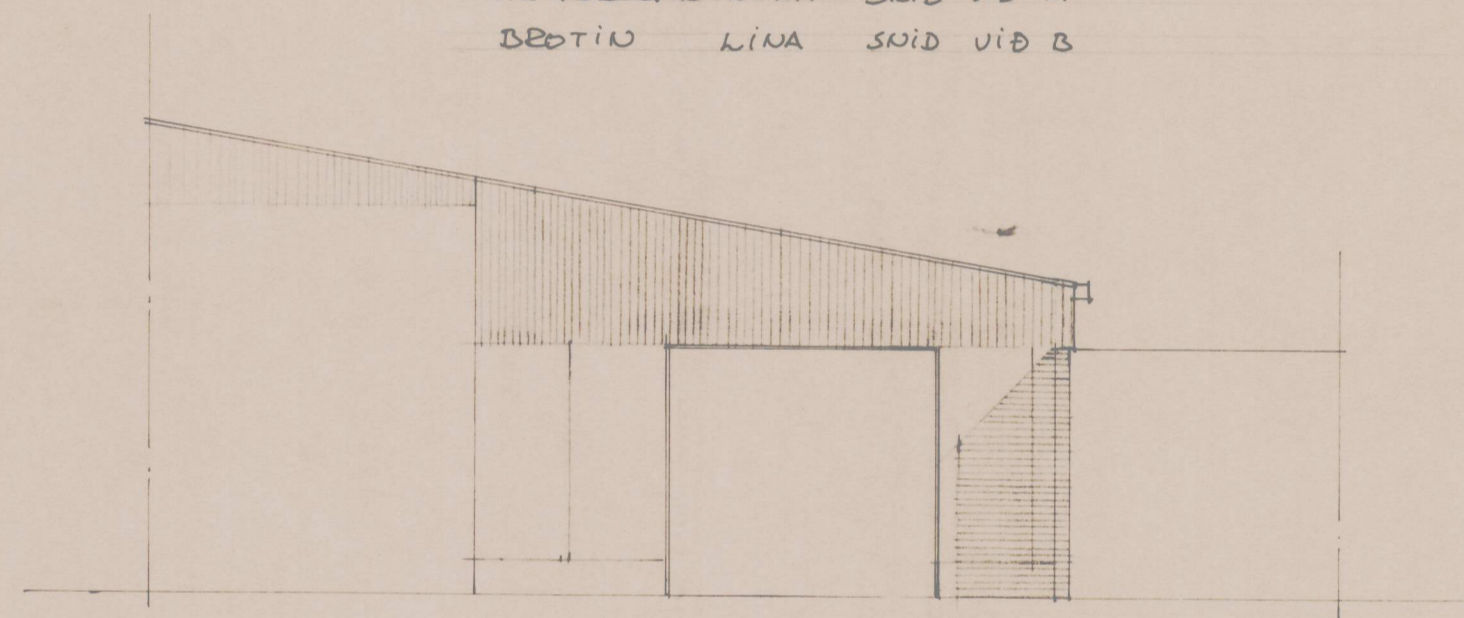

NOÐURHLIÐ

F				VERK VINNSLUSTÖÐIN M/A VESTMANNAEYJUM
E				GEUJMYND UTLIT-NOÐURHLIÐ
D				KASSAGEYMSLA - "PRINCIPSNÍÐ"
C				
B				
A				
BR.	DAGS.	BREYTING	TEIKN. NR.	AF 8508
PÁLL ZÓPHONIÁSSON			HANNAÐ	Þ2
BYGGINGATÆKNIFRÆÐINGUR			KVARÐI	1:100
KIRKJUVEGI 23 - 98-2711			DAGS.	MARS 1985
900 VESTMANNAEYJUM				