


UTVEGGJAGBÉIND 2 1/2" 1/2 ~ 60 cm LANGBÖND OFAN OG NEDAN  
 ENNPREMUR LAUSHOLT KLÆÐING OLÍUSÓÐIÐ TRÉTEX  
 10 mm LOFTRÆSTILISTAR  
 ALPLÖTUR OFAN HURÐAR  
 EFTIRPLÖTUR Á VÖÐURCAFNI

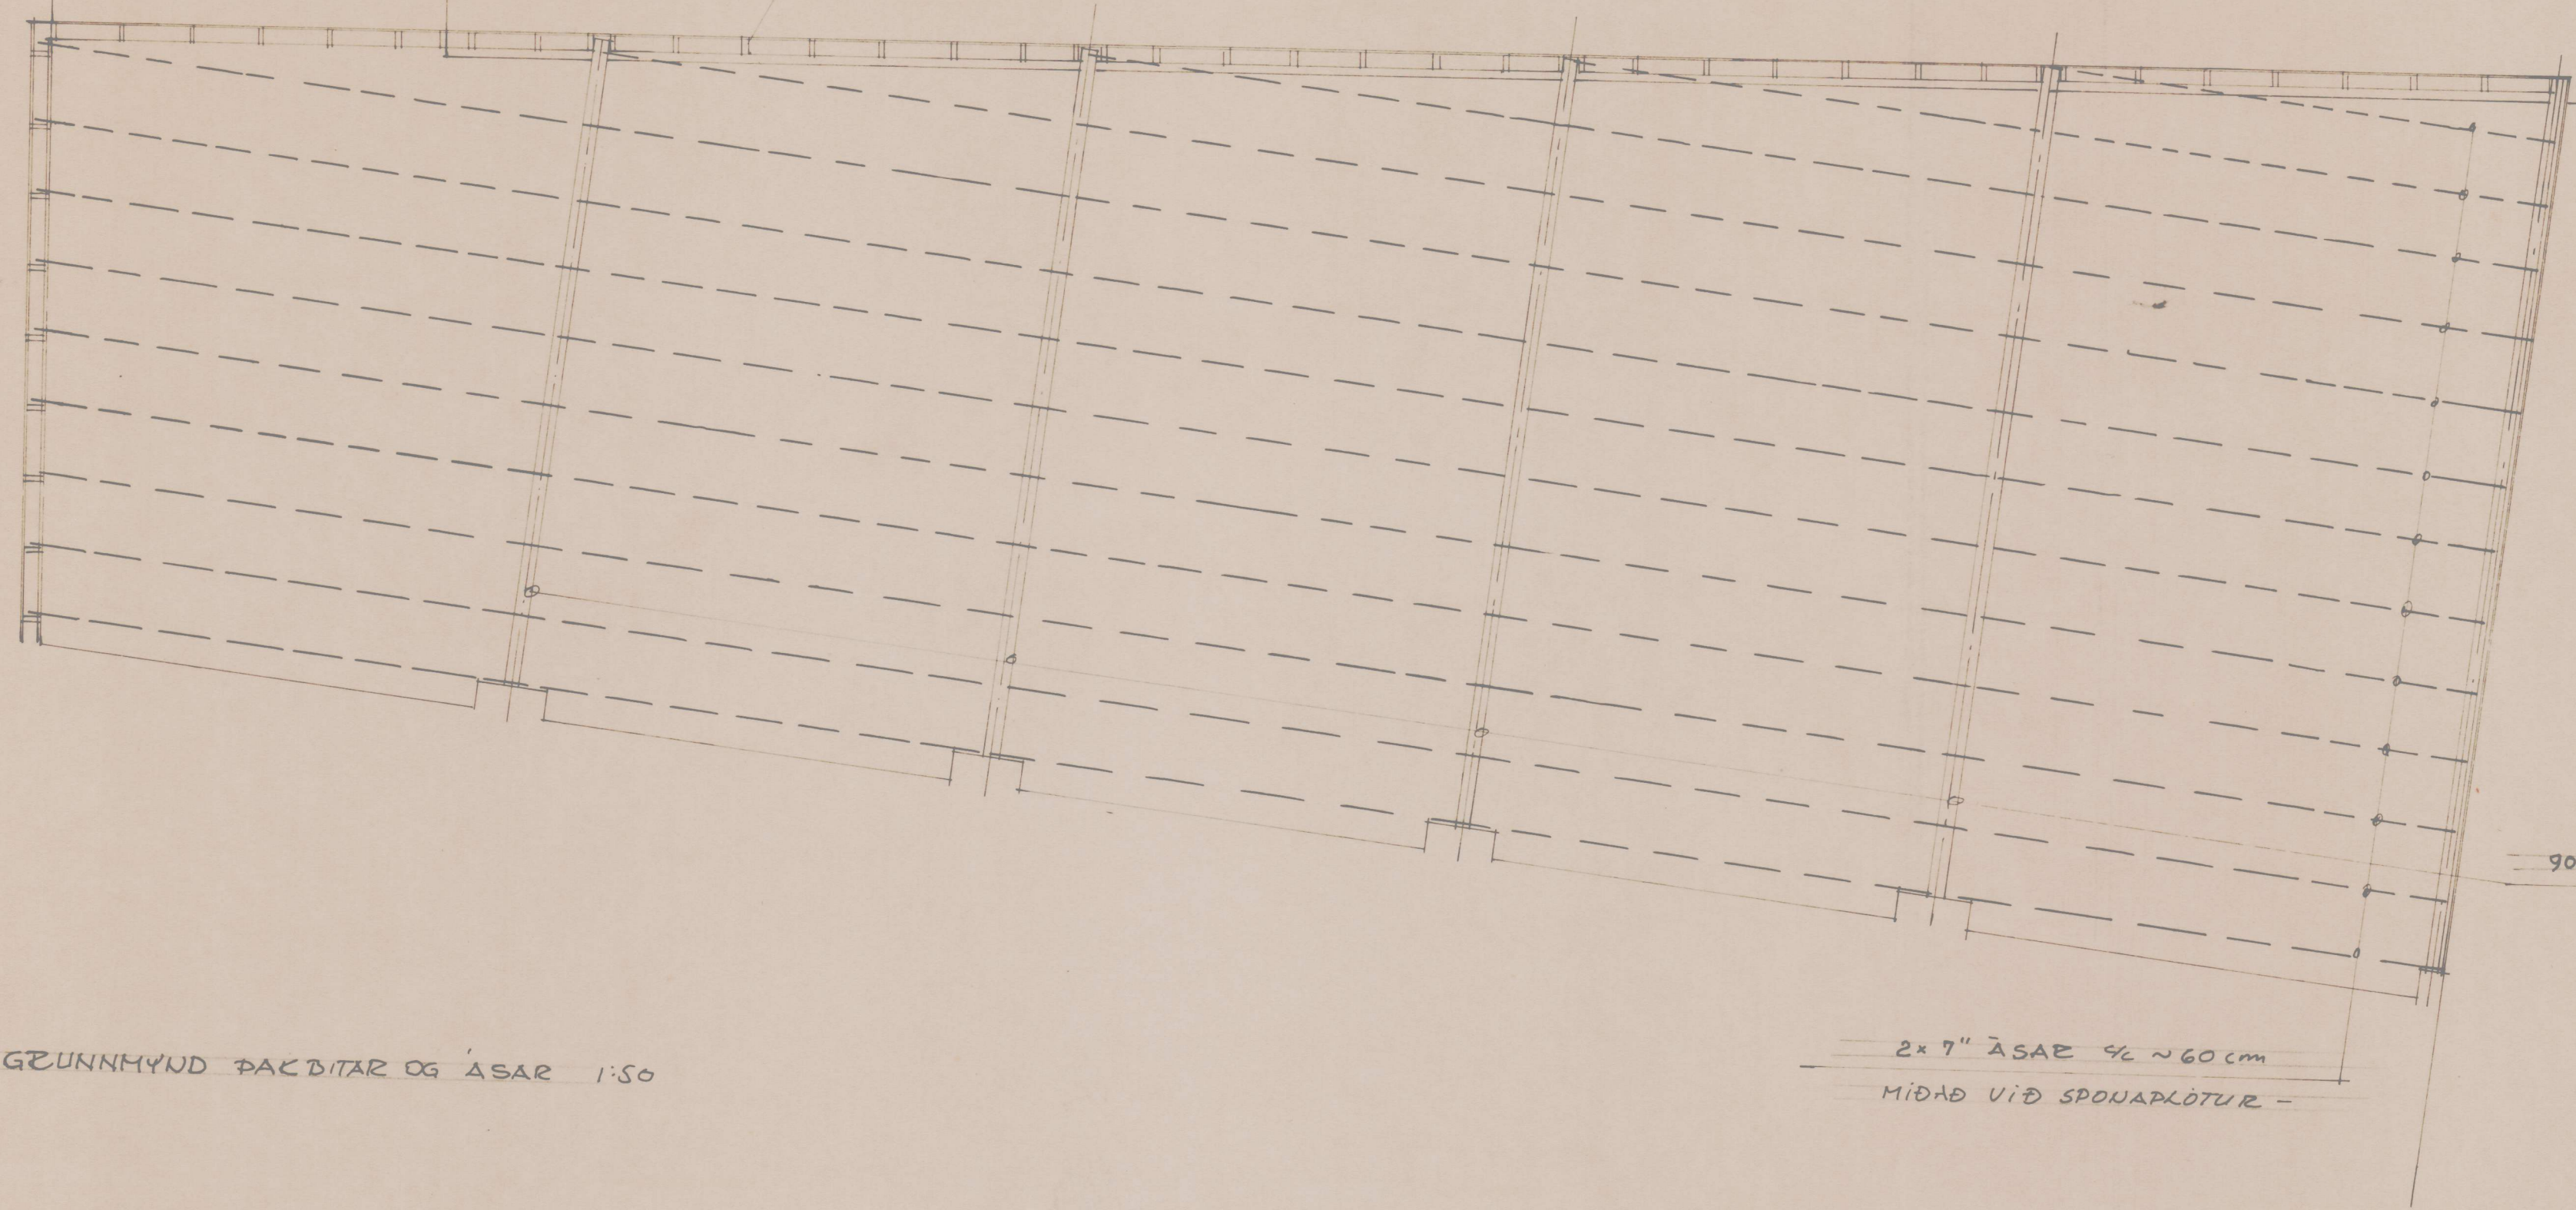

GRUNNMYND ÞAKBITAR OG ÁSAR 1:50

2 x 7" ÁSAR 1/2 ~ 60 cm  
 MIÐAD VIÐ SPONAPLÖTUR

90 x 433 mm LÍMTRÉ

F					
E					VERKVINNSLUSTÖÐIÐ VESTMANNNAEYJUM
D					GRUNNMYND ÞAKBITAR OG ÁSAR
C					
B					
A					
BR.	DAGS.	BREYTING	TEIKN. NR.	3	AF 8508
PÁLL ZÓPHONIÁSSON			HANNAÐ	92	TEIKNAD
BYGGINGATÆKNIFRÆÐINGUR			KVARÐI	1:50	
KIRKJUVEGI 23 - 98-2711			DAGS.	MARS 1975	
900 VESTMANNNAEYJUM					