


SKÝRINGAR

HALLI Á FLEYTIRENNUM SKAL VERA 3X
KÓTAR ERU MIÐABÍR VÍÐ EFRÍ BRÓN
Á RENNUM
POLYESTERRENNUR MIÐABÍR ER VÍÐ GÓLF-
KÓTA Á RENNUM OG PVC-RÖRUM

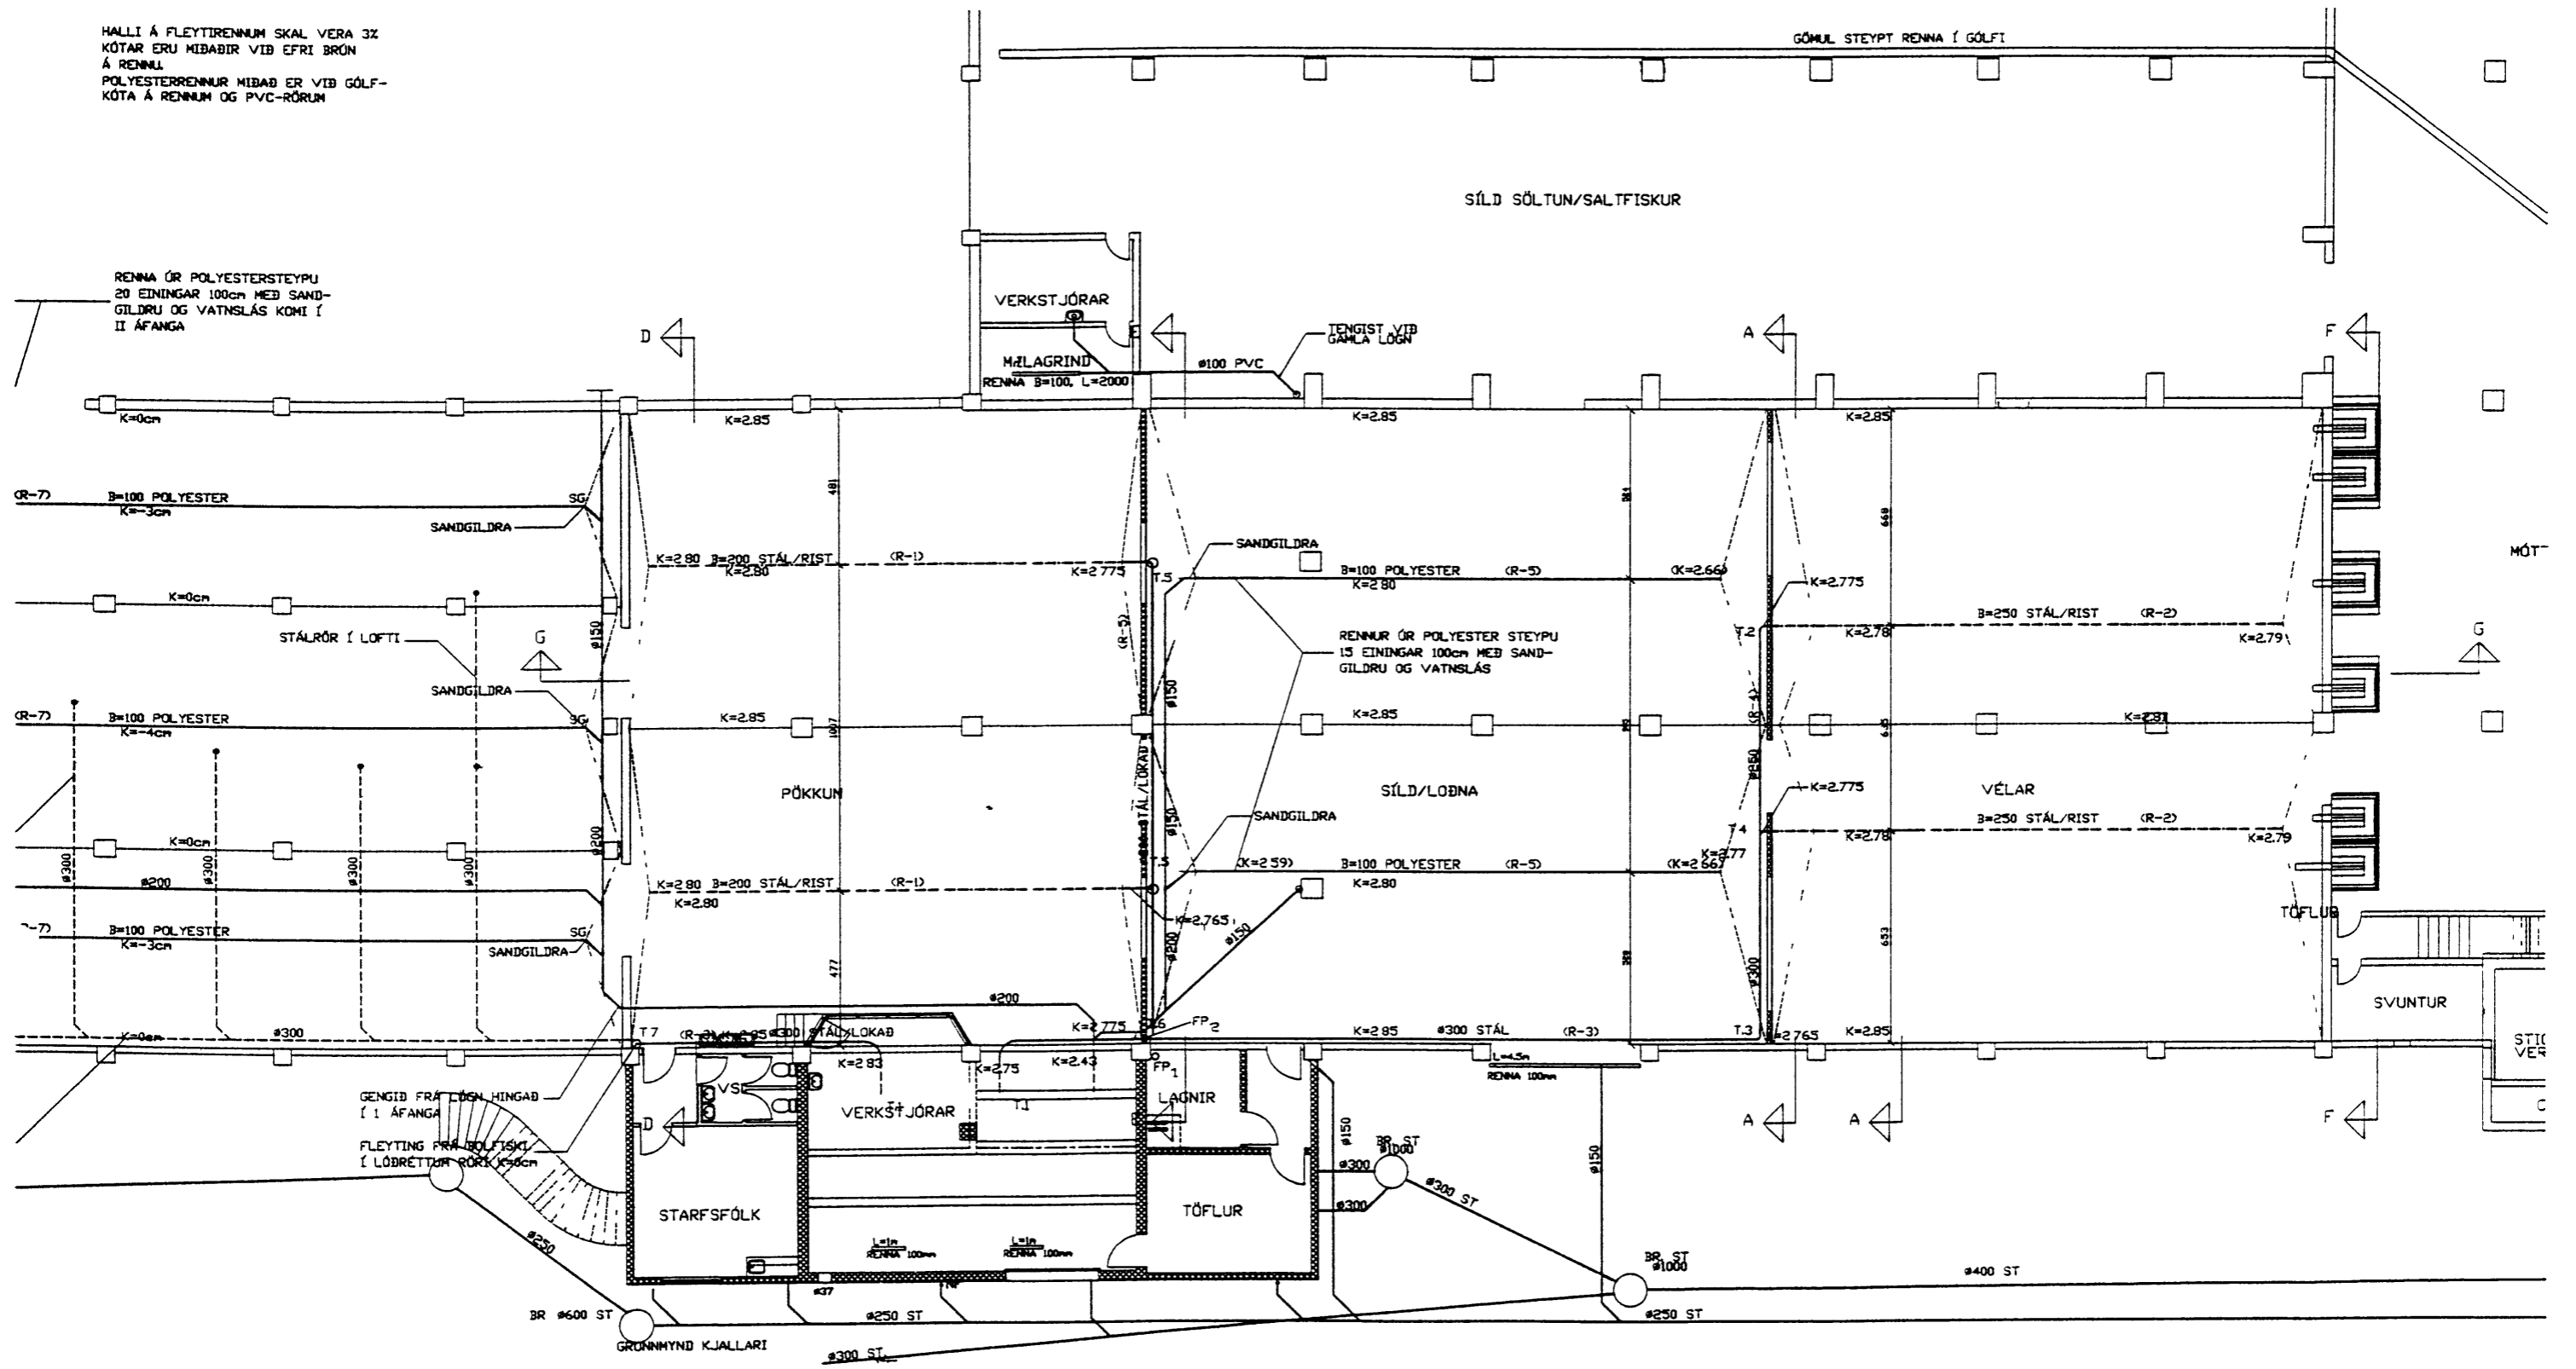

RENNA ÓR POLYESTERSTEYPU
20 EININGAR 100cm MEB SAND-
GILDRA OG VATNSLÁS KOMI Í
II ÁFANGA

GENGIÐ FRÁ LÖGN HINGAB
Í I ÁFANGA
FLEYTING FRÁ SÖLFISKI
Í LÖÐRETTUR RÖR K=5cm