


SKRIFINGAR
 DRUMNIS ERU STYNDAR LAGDIR AF SILDARVELLUM
 LAGDIR SKAL LEIÐLA UTAN Á VELLUM AF HVERJUM
 TENGIPUNKTI FYRIR SIG AF HVERRI VEL KOMA
 HJAR LAGDIR SJÓR HEITTI OG KALT VATN
 ILANDA SKAL HEITA OG KALDA VATNED MEB
 SAMFOSI RAVVY LOKA. VED HVORN TENGIPUNKT
 ÖRI RENDELOKI.

— SJÓLÖG

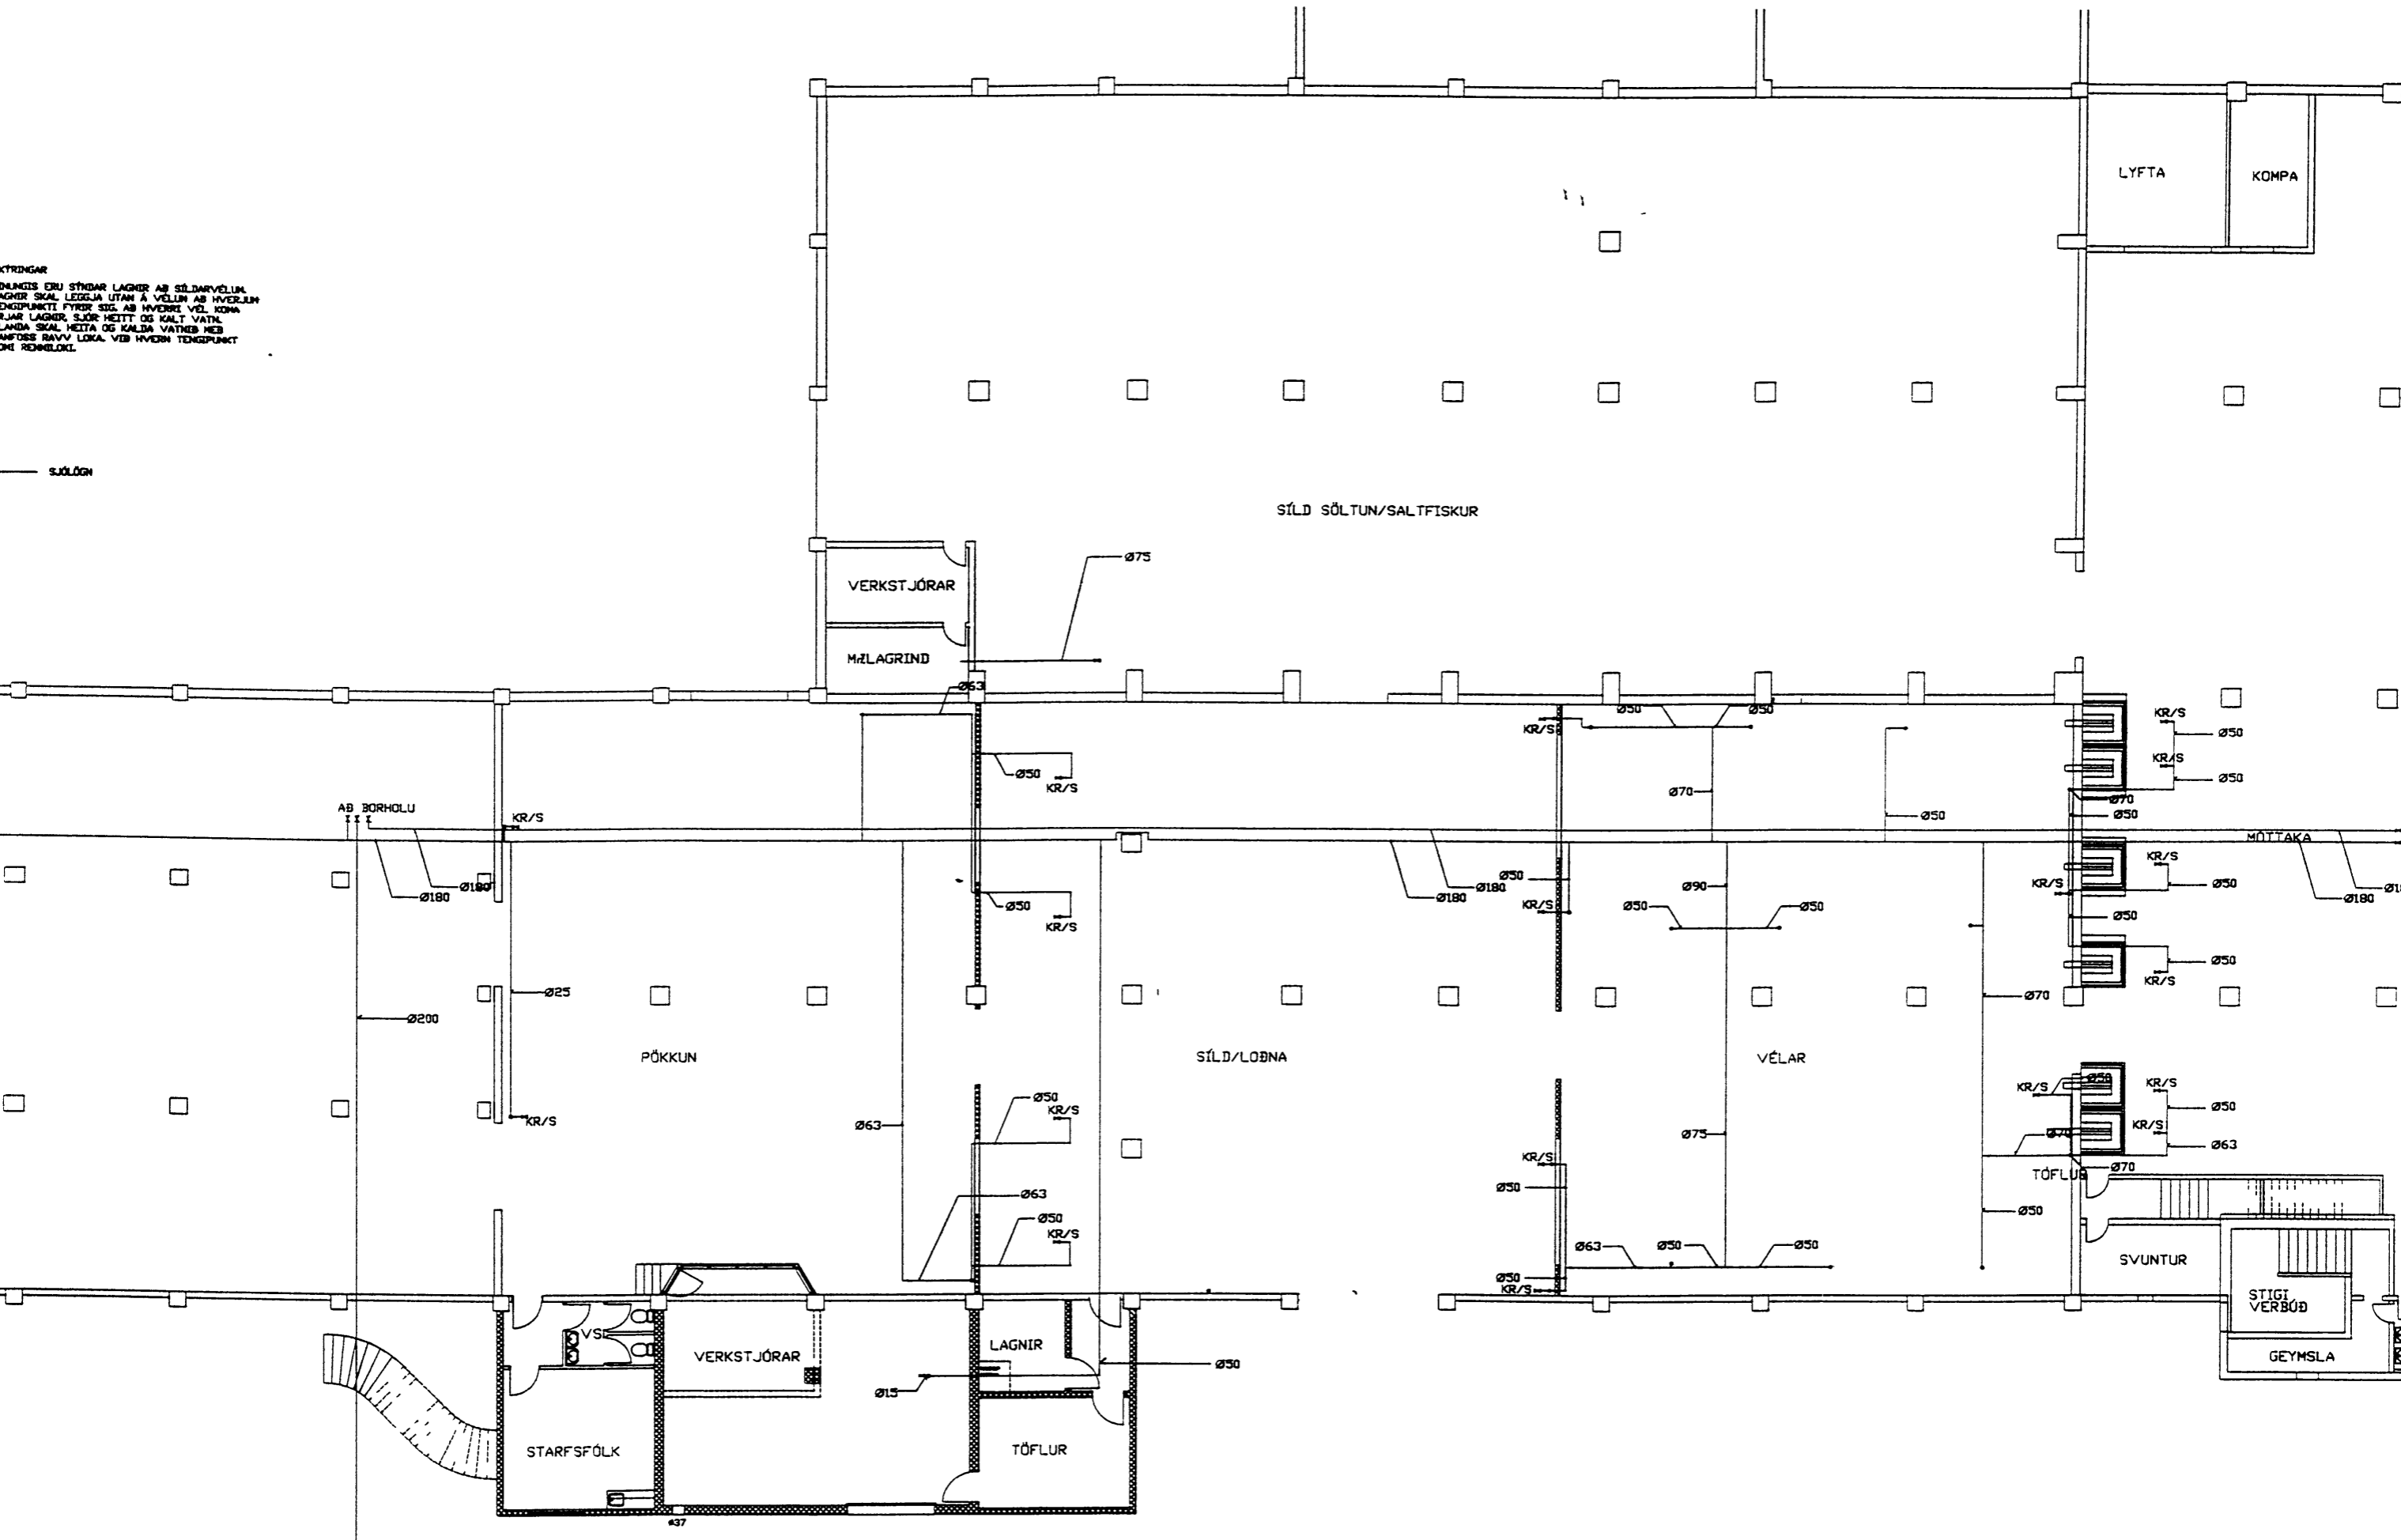

ATH! SMULKERFI

breyting A	breyting C	verkhert: VINNSLUSTÖÐIN H/F VESTMANNAEYJUM	PÁLL ZÓPHÓNÍASSON TEIKNISTOFA	verk nr 9560	dags JÚLÍ 96
------------	------------	--	-------------------------------	--------------	--------------