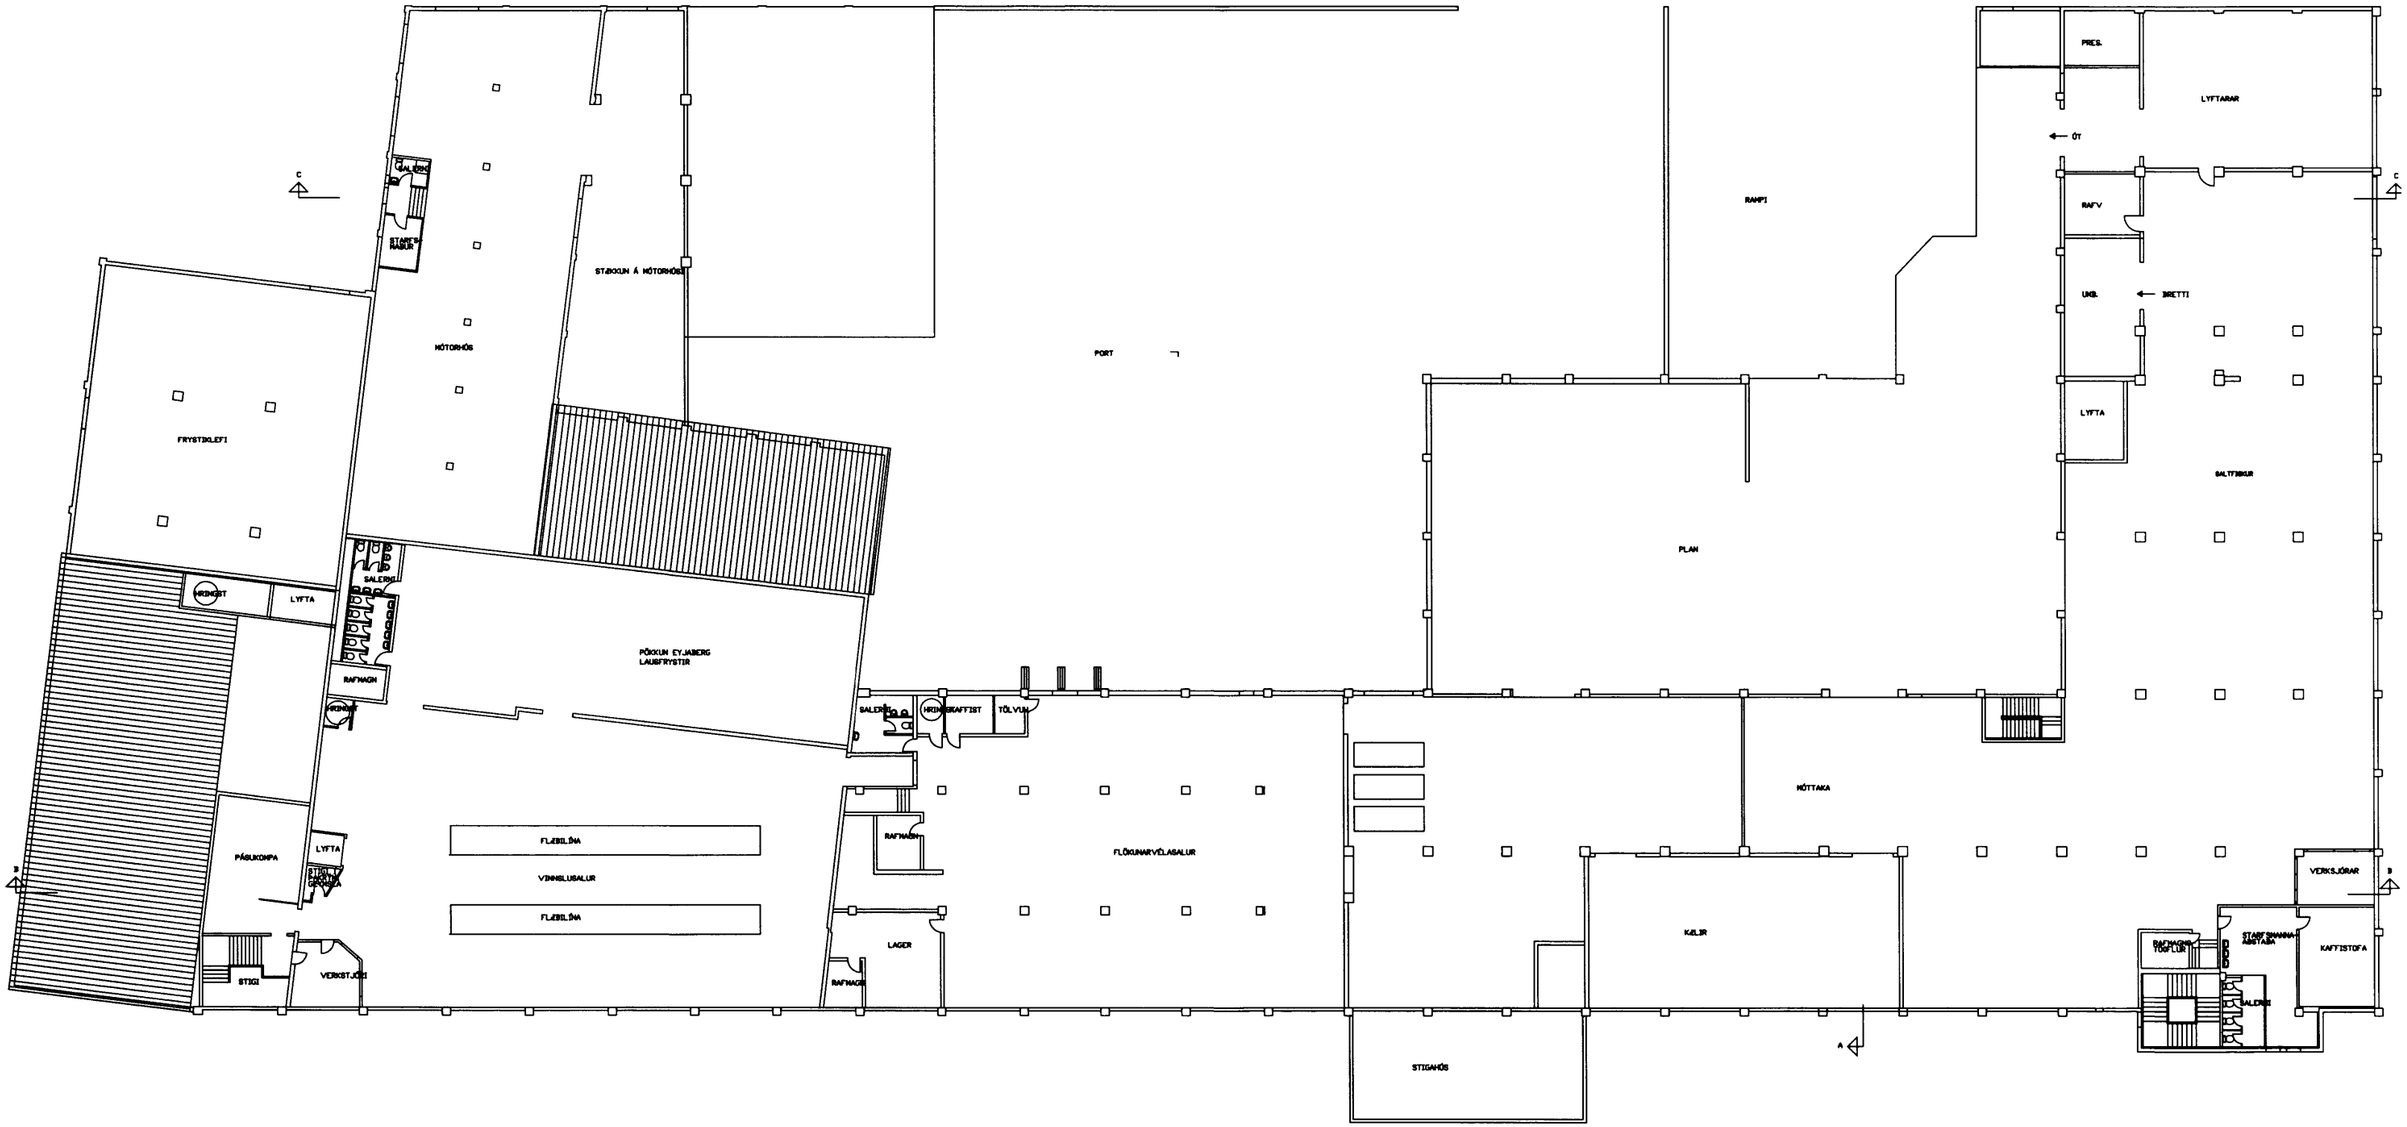

breytingA	breyting C	verkheiti VINNSLUSTÖÐIN H/F VESTMANNAEYJUM	PÁLL ZÓPHÓNÍASSON TEIKNISTOFA	verk nr 9560	dags APRÍL 96
breyting B	breyting D	verkefni BREYTINGAR OG ENDURBÆTUR	RÁÐGJAFAVERKFRÆÐIÞJÓNUSTA F R V		breyting