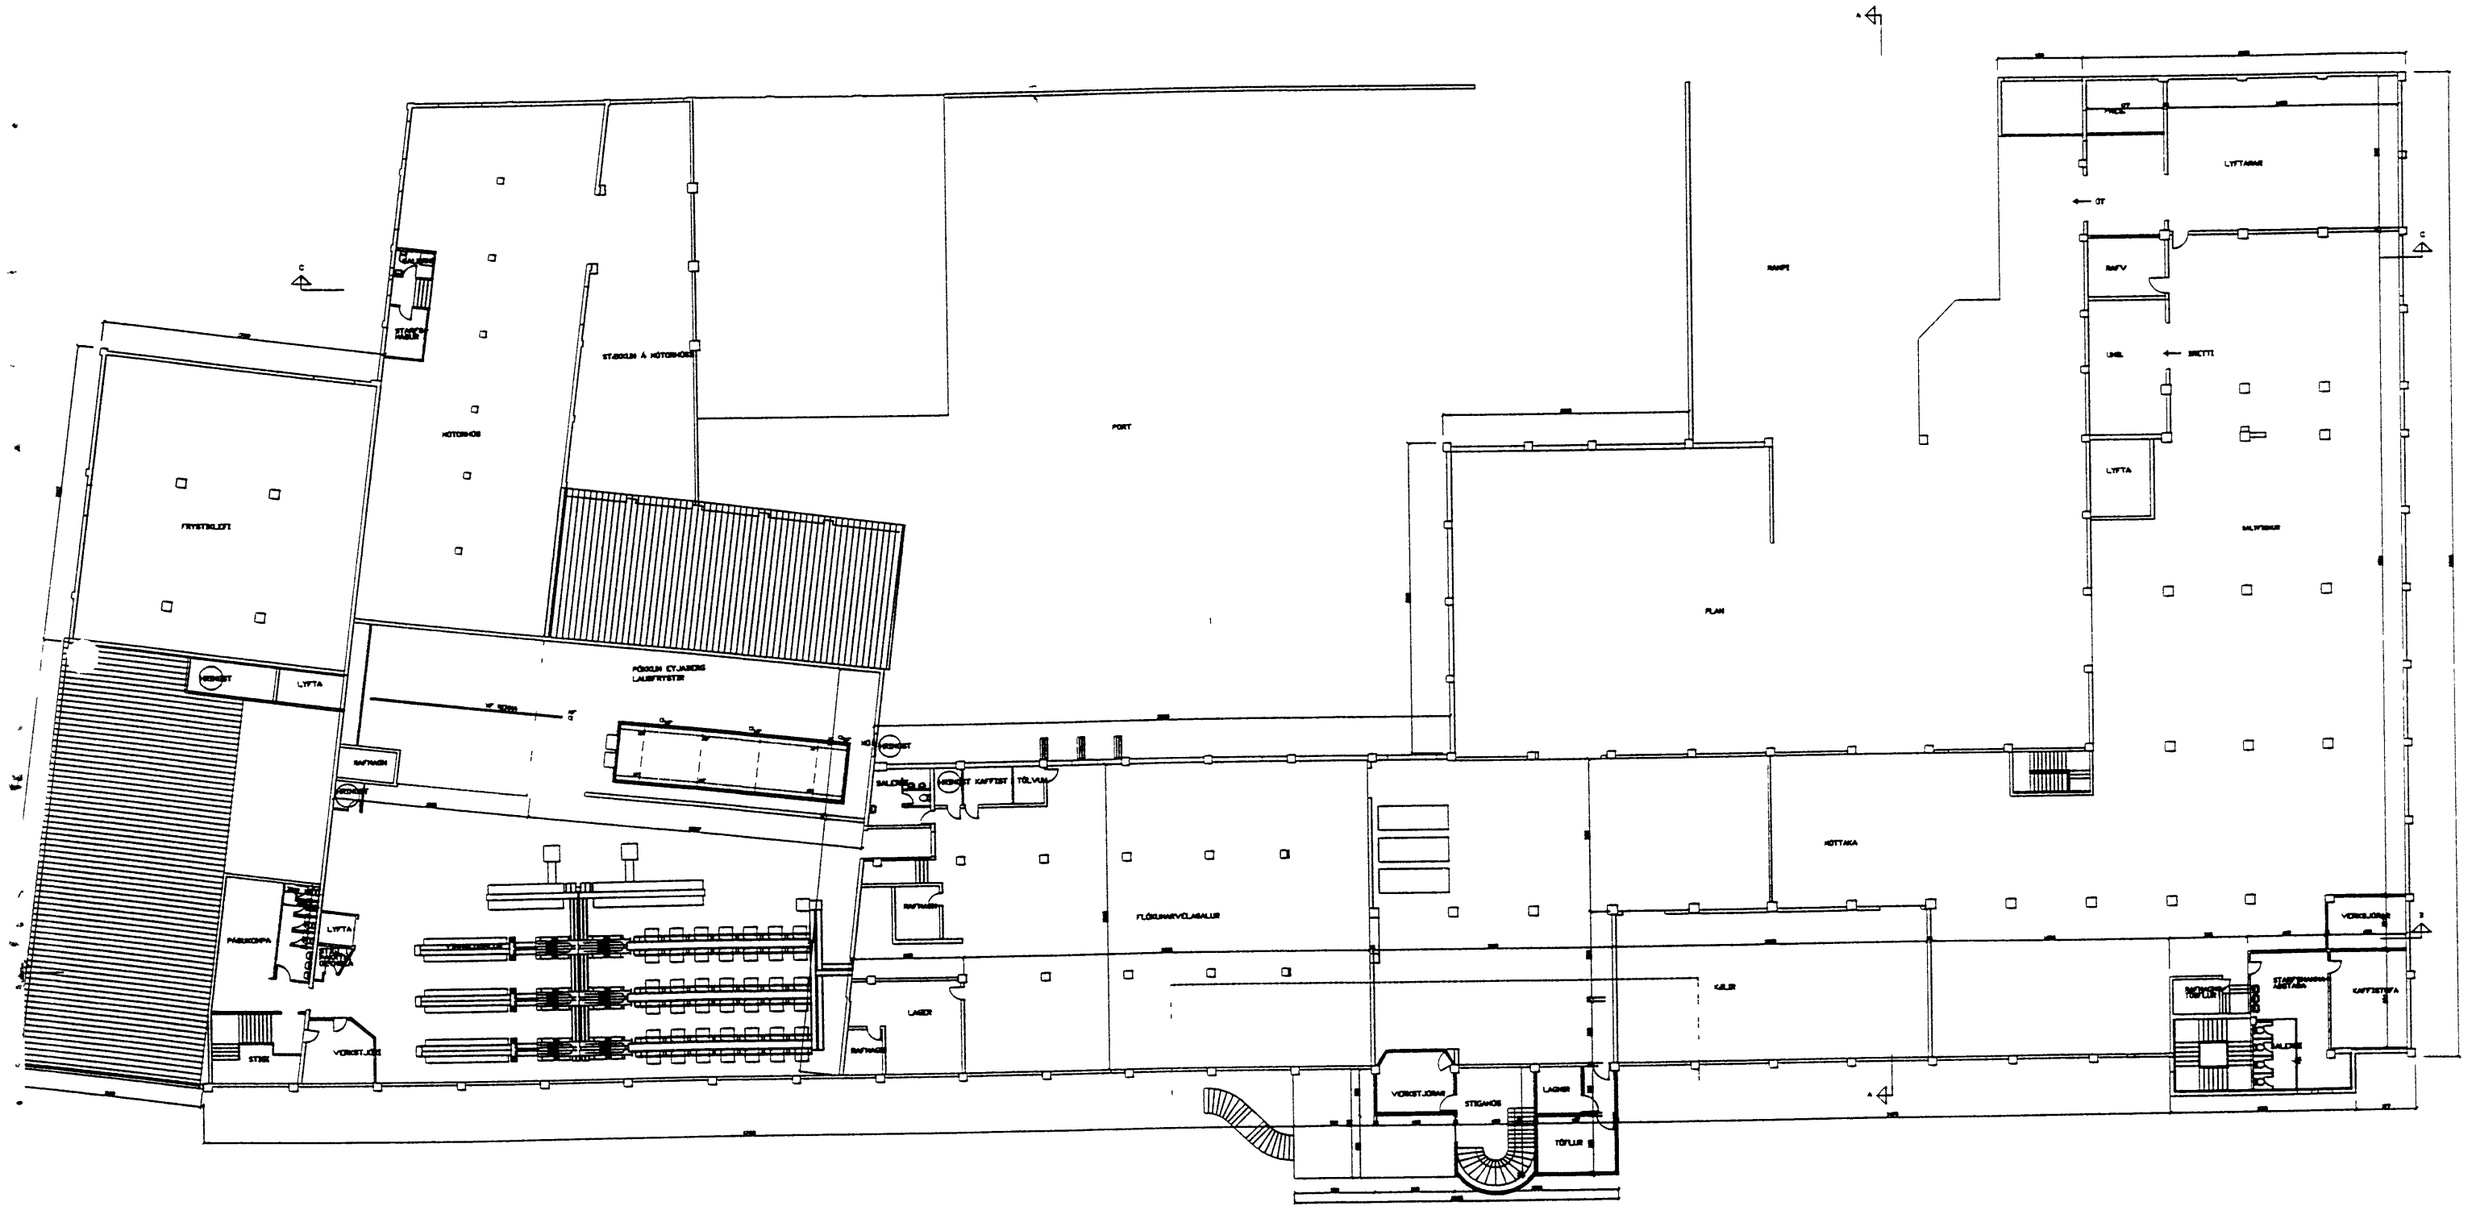

	VINNSLUSTÖÐIN HÆF VESTMANNAEYJUM	PÁLL ZÓPHÓNÍASSON TEIKNISTOFA	verk nr 9560	dags Maí 96