


SÉÐ AFTAN Á SAMSTÆÐU 150

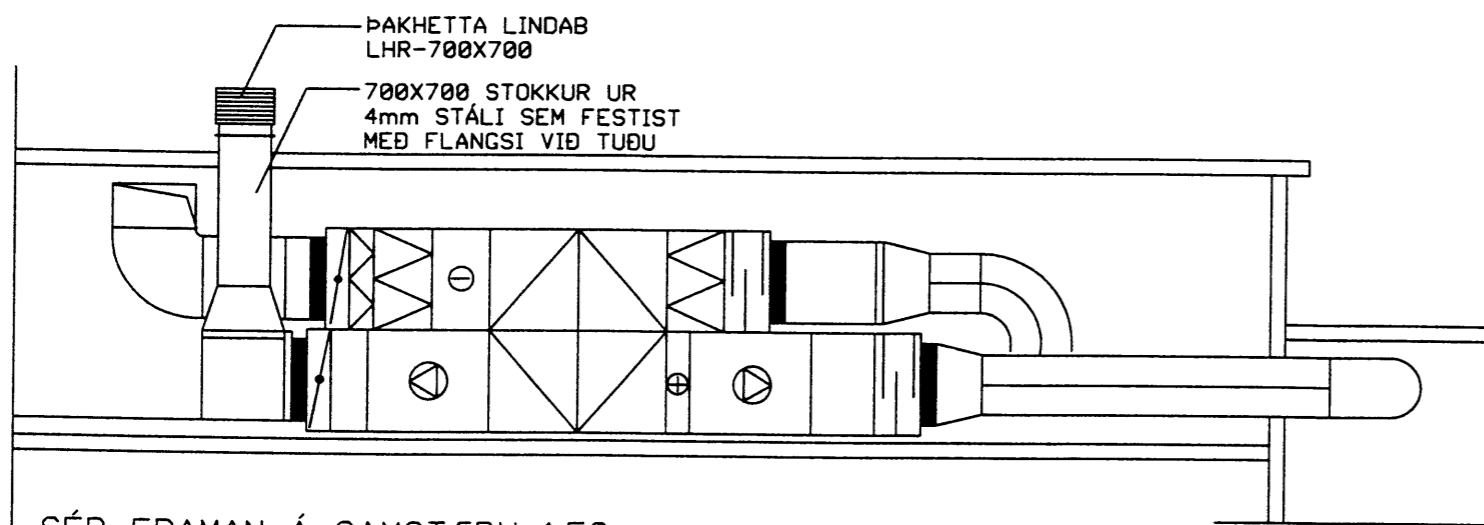

SÉÐ FRAMAN Á SAMSTÆÐU 150

breyting				
breyting A	breyting C	verkefni VINNSLUSTÓFTN HE VESTMANNAEYJUM	PÁLL ZÓPHÓNÍASSON TEIKNISTOFA	vefur nr 0560
				dagur þrú 1998