


FLÖKUNARVÉLASALUR

KrZL

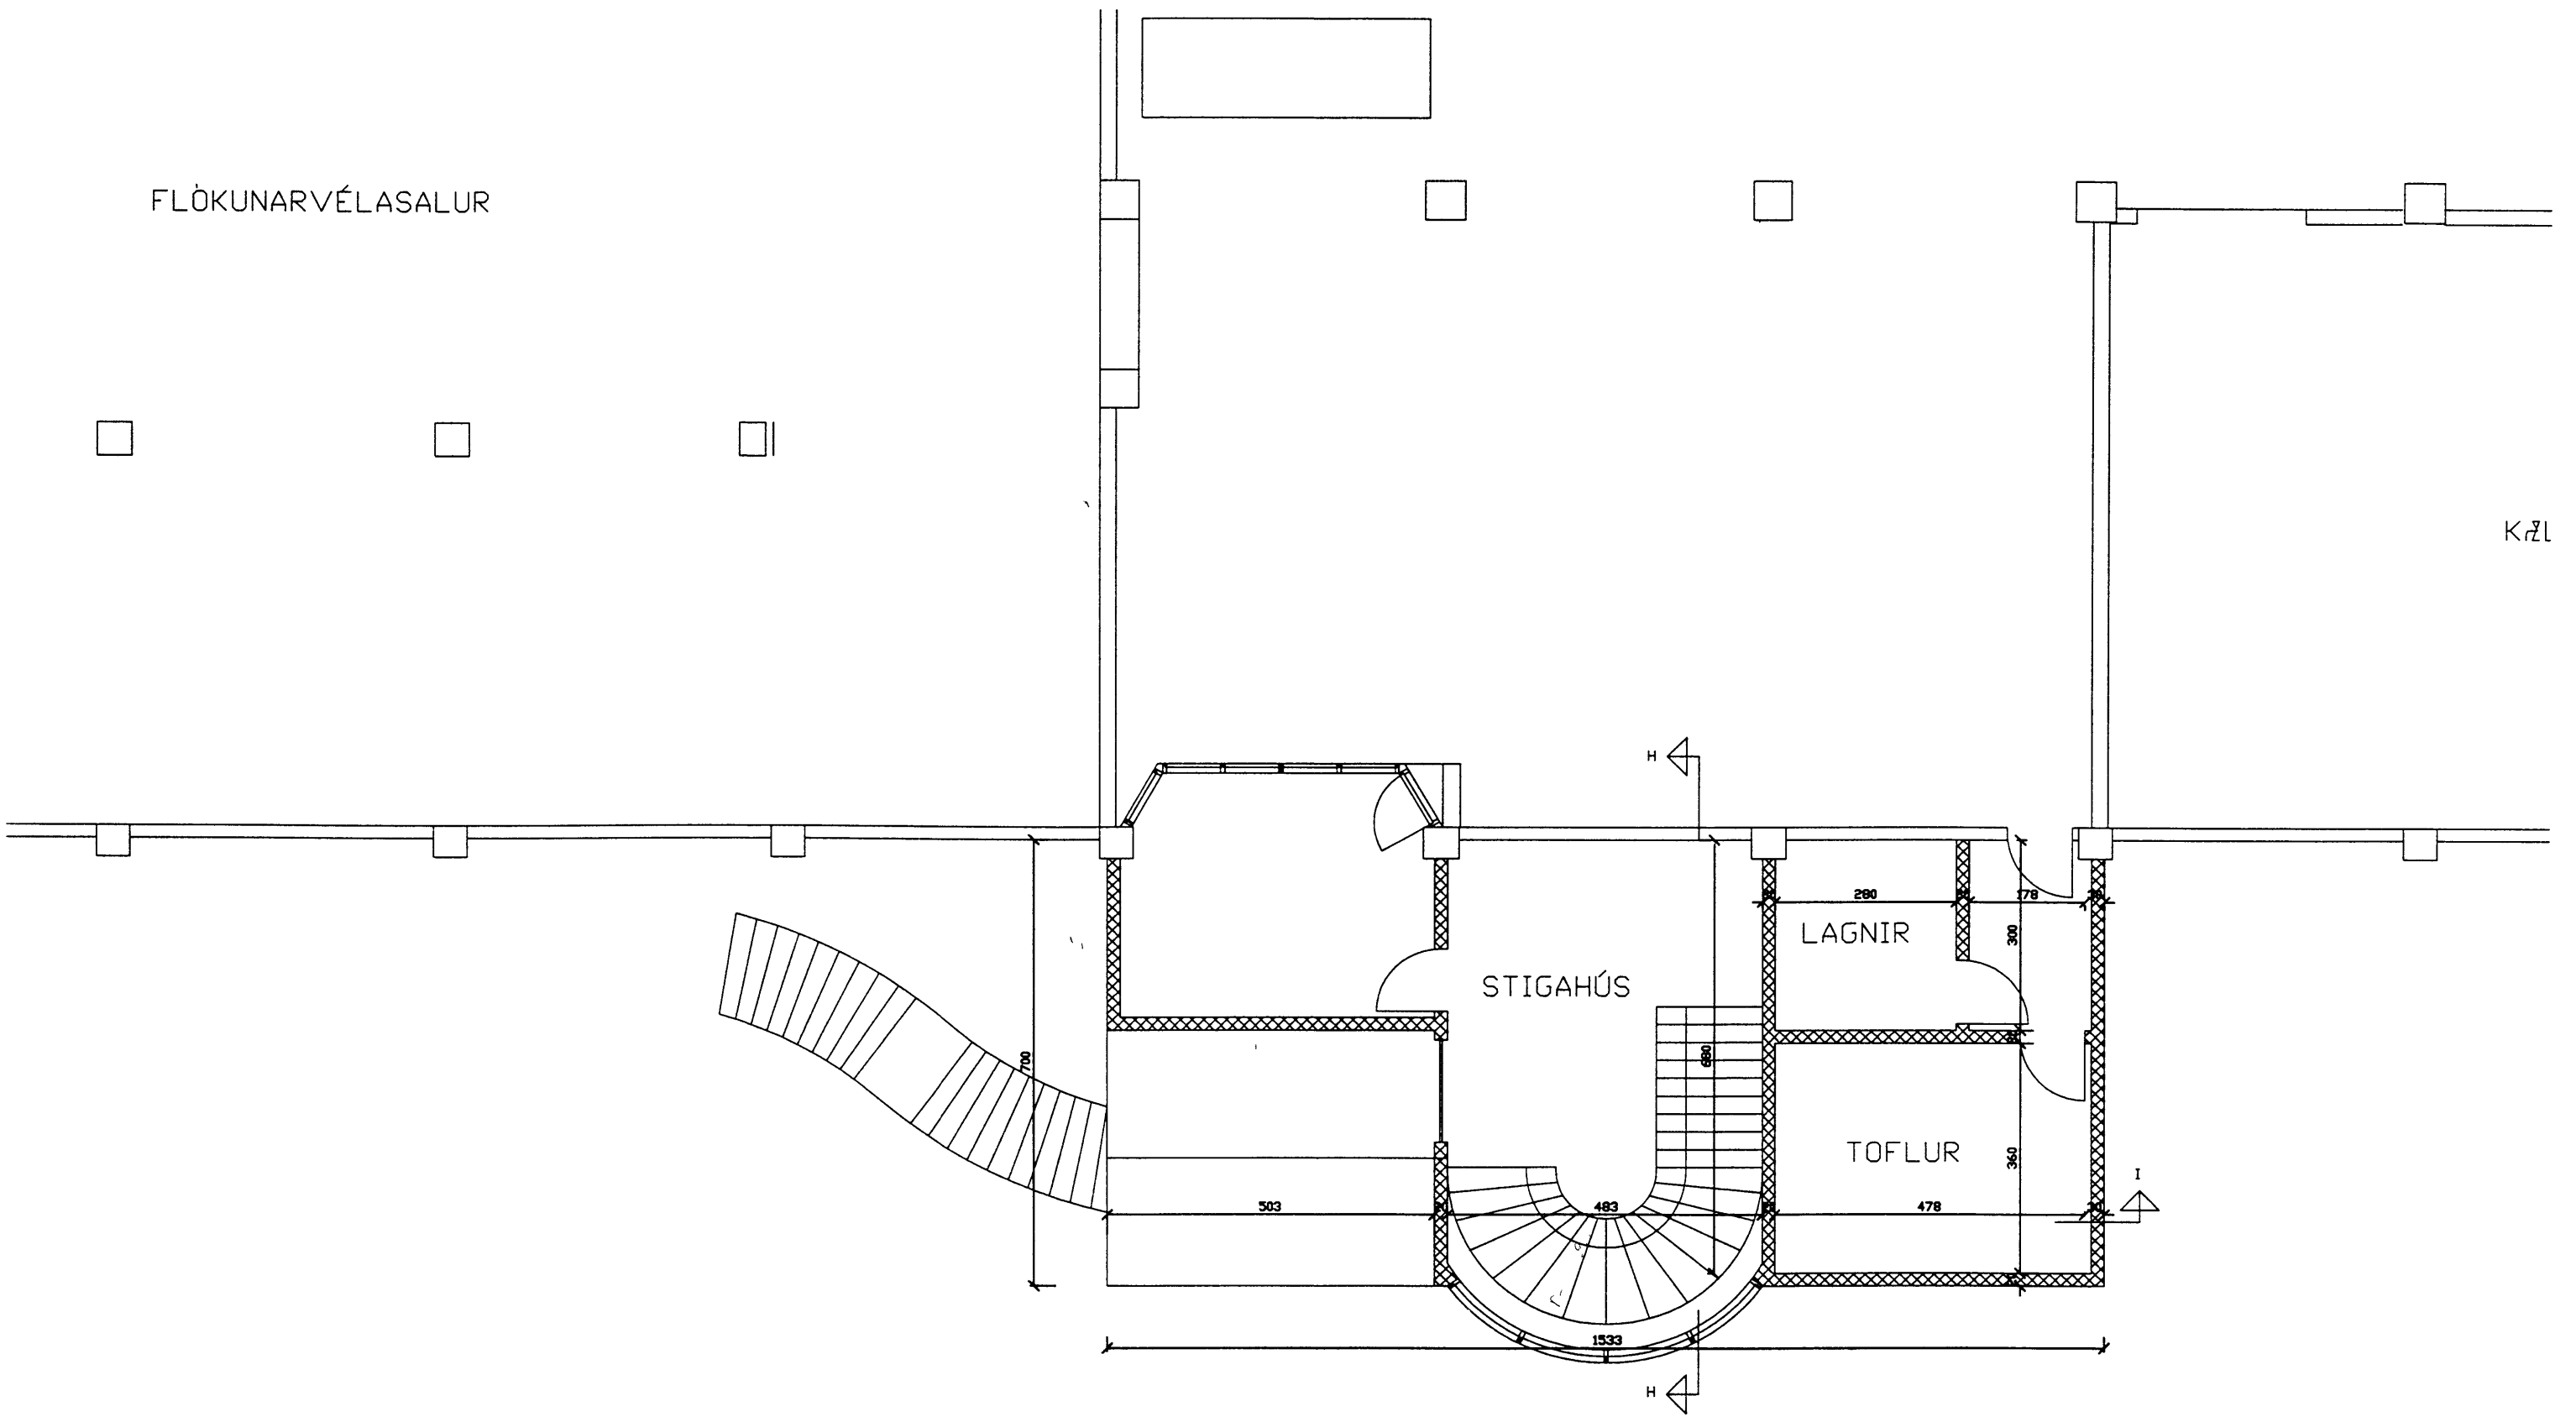

breyting A	breyting C	verkhert: VINNLUSTÓÐIN H/F VESTMANNAEYJUM	PÁLL ZÓPHÓNÍASSON TEIKNISTOFA	verk nr 9560	dagur APRÍL 96
breyting B	breyting D	verkstofa: BREYTINGAR OG ENDURBÆTUR	RÁÐGJAFAVEKFRÆÐISJÓNUSTA F.R.V.		breyting