



28-04-93


Vallur Þróttsson

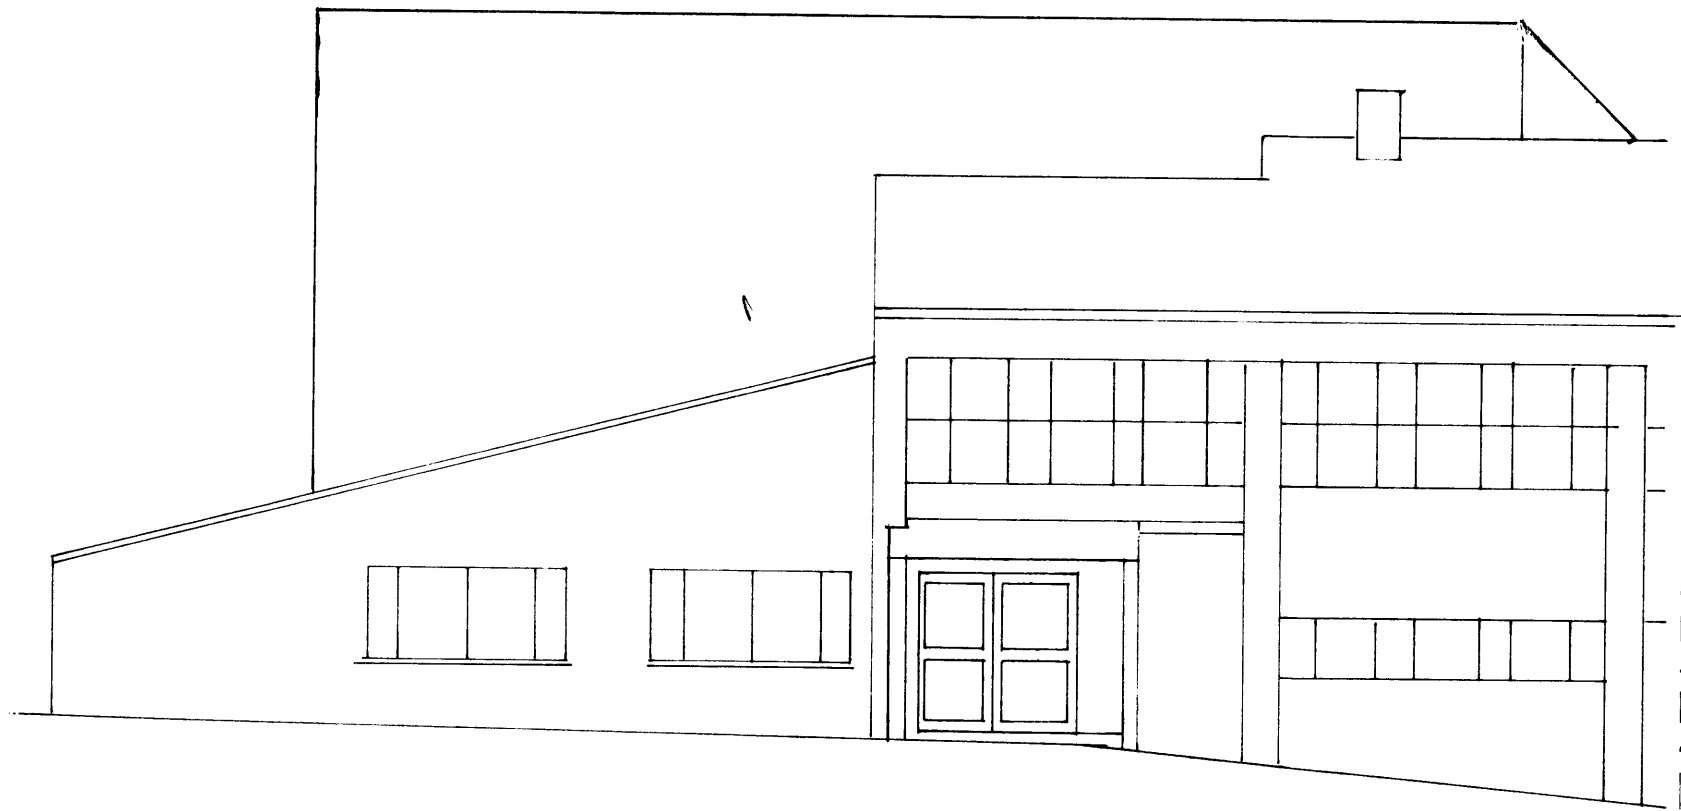


20 150 20 Austur  
330

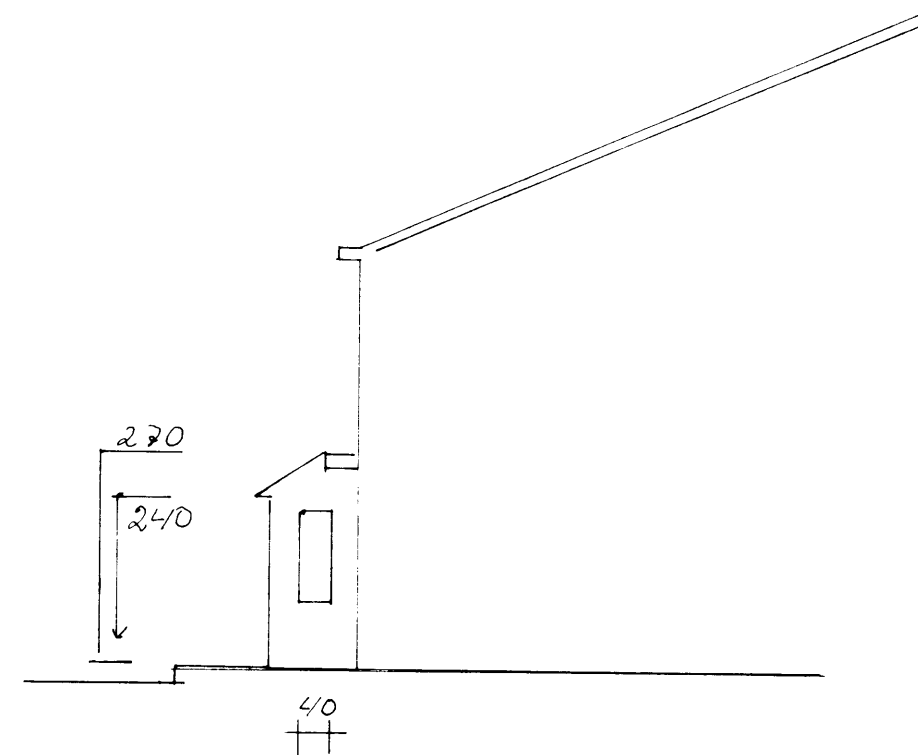

270 240 40  
120 120 Norður

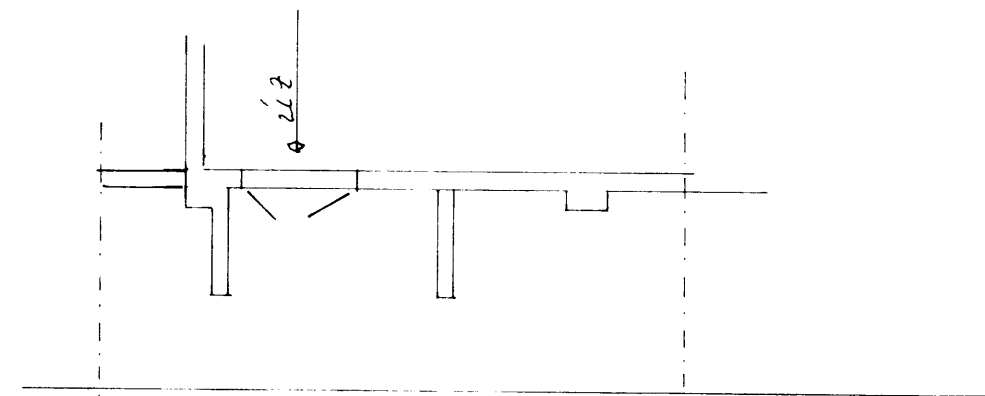

Hafnargata

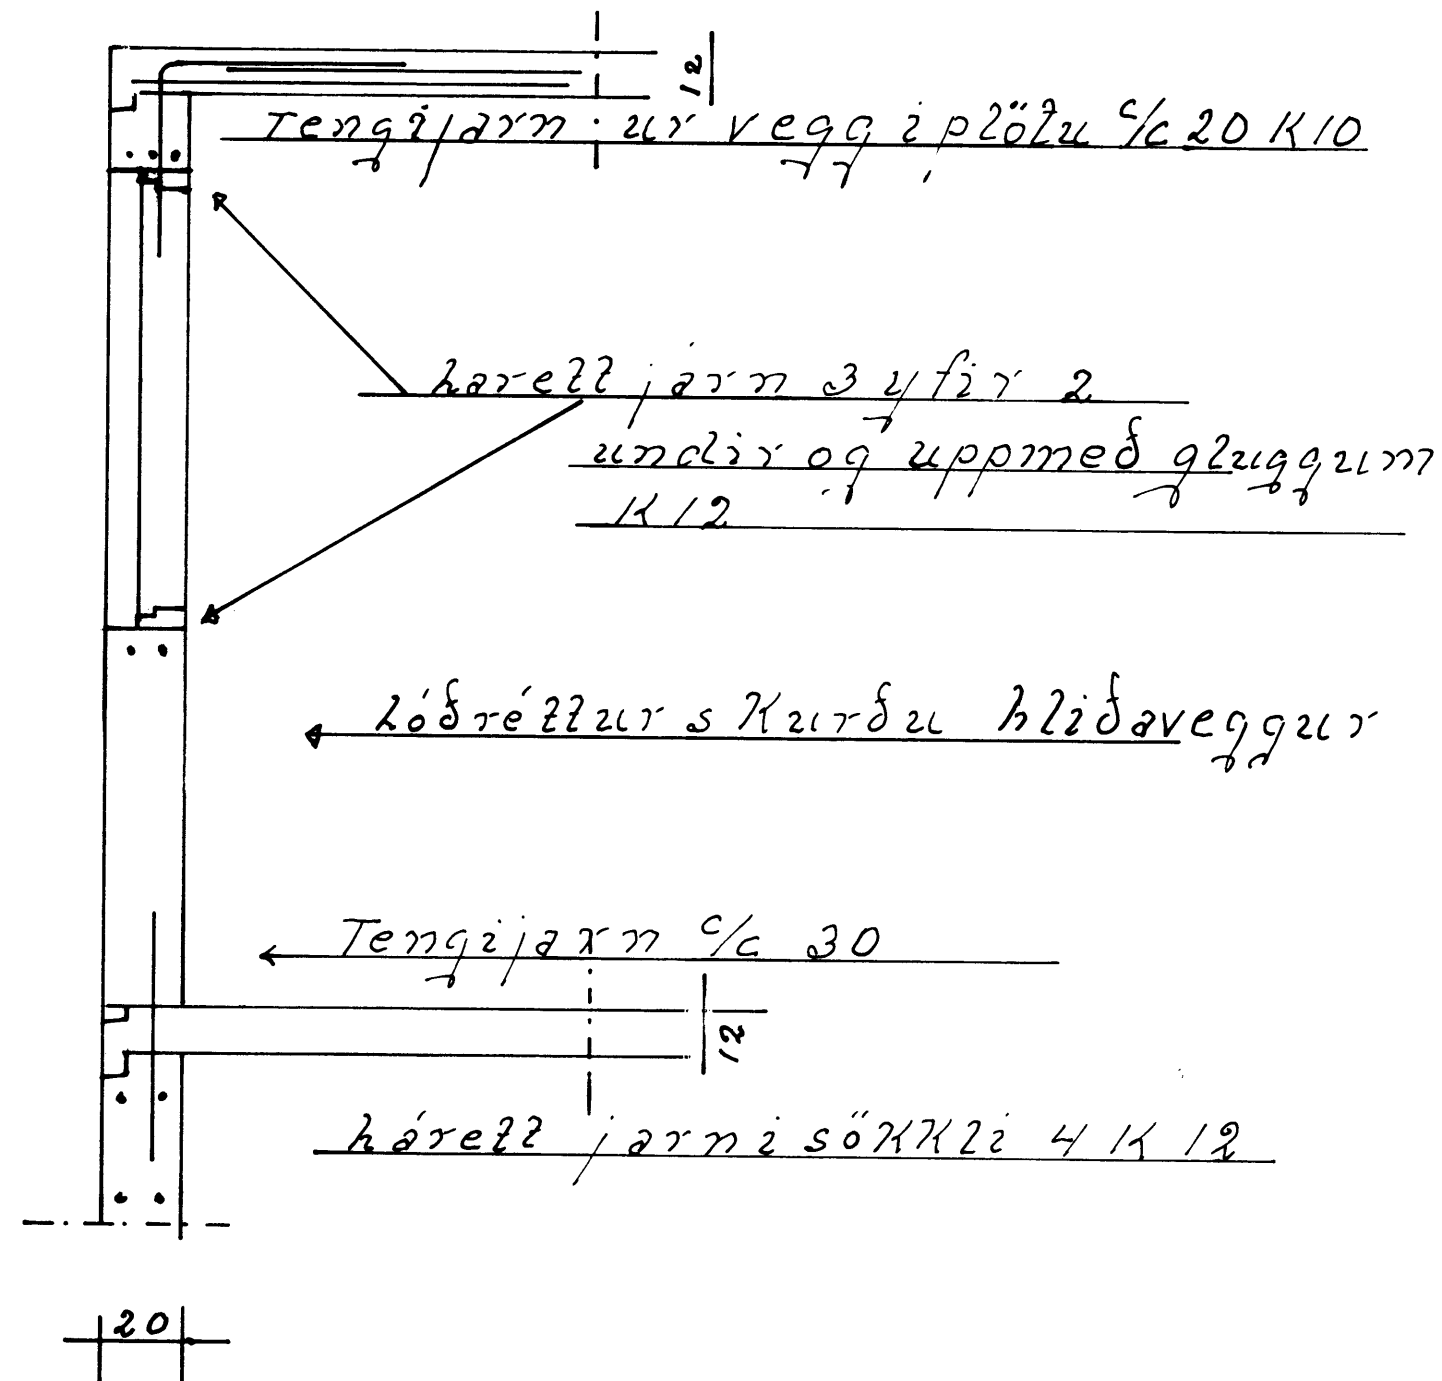

Tengijarn úr vegg í plötu 1/2 20 K10


háreitt jarn 3 yfir 2 undir og upp með gluggum K12

háreitt skurður hliðaveggur

Tengijarn 1/2 30

háreitt jarni sökkli 4 K12

20

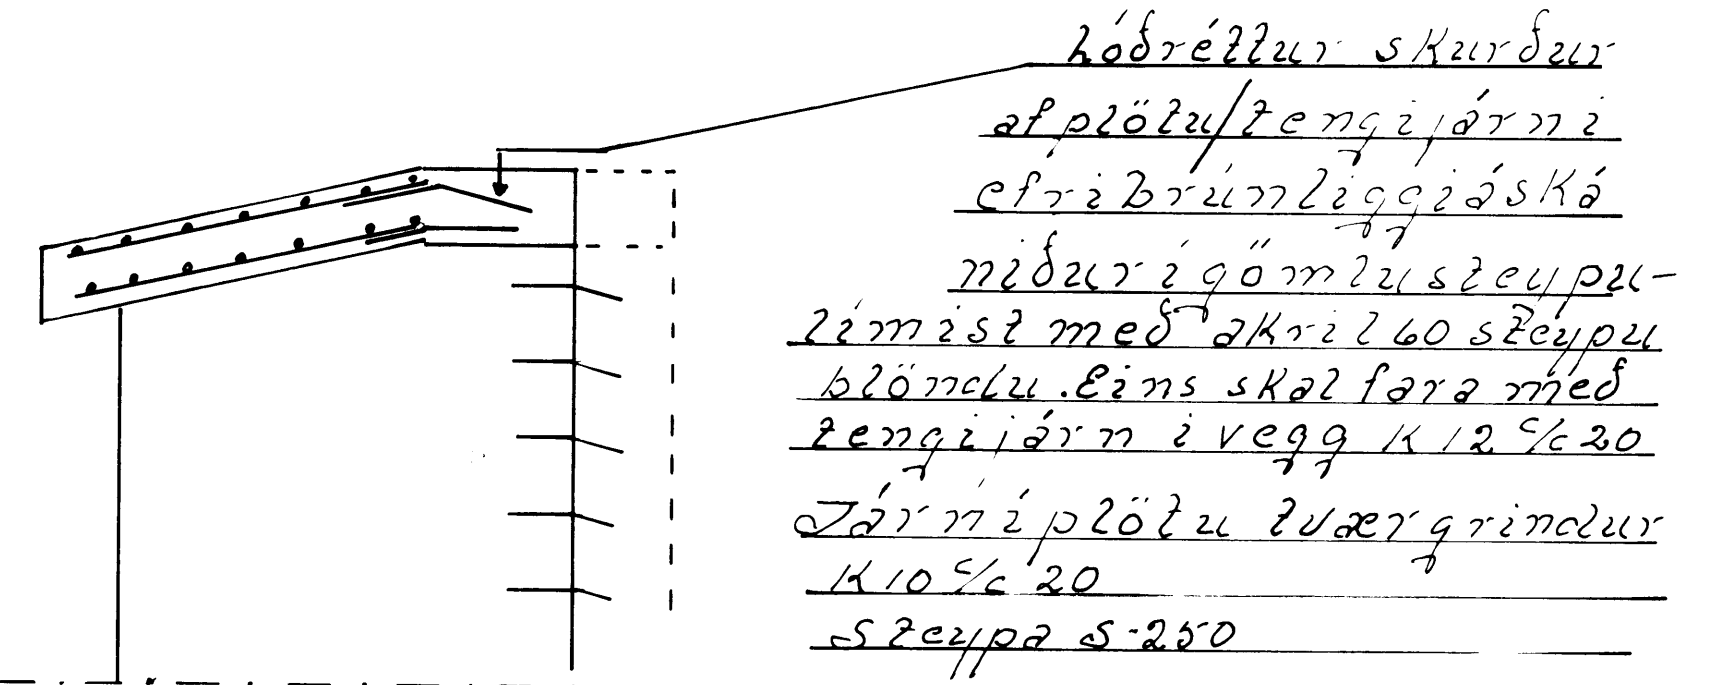

háreitt skurður af plötu/tengijarni eftir brúnnleggiská niður í gömdu steyru 2 í m í st með 2K12 60 steyru blöndu. Eins skal fara með tengijarn í vegg K12 1/2 20 Jarn í plötu þuærgriður K10 1/2 20 Steypa 5-250

Vinnsluskiptið Hafnargata	
	Skjalveggir við murr á þýsliðusi
	SA Þor Þór
1:100	útlit og grunnmynd
1:20	skjalveggir af veggjum og plötu steyrujarn
Malapl.	Teiknað Valdes Tósson 19-4-1993
Sími 1100	Valdes Tósson 020 2444619