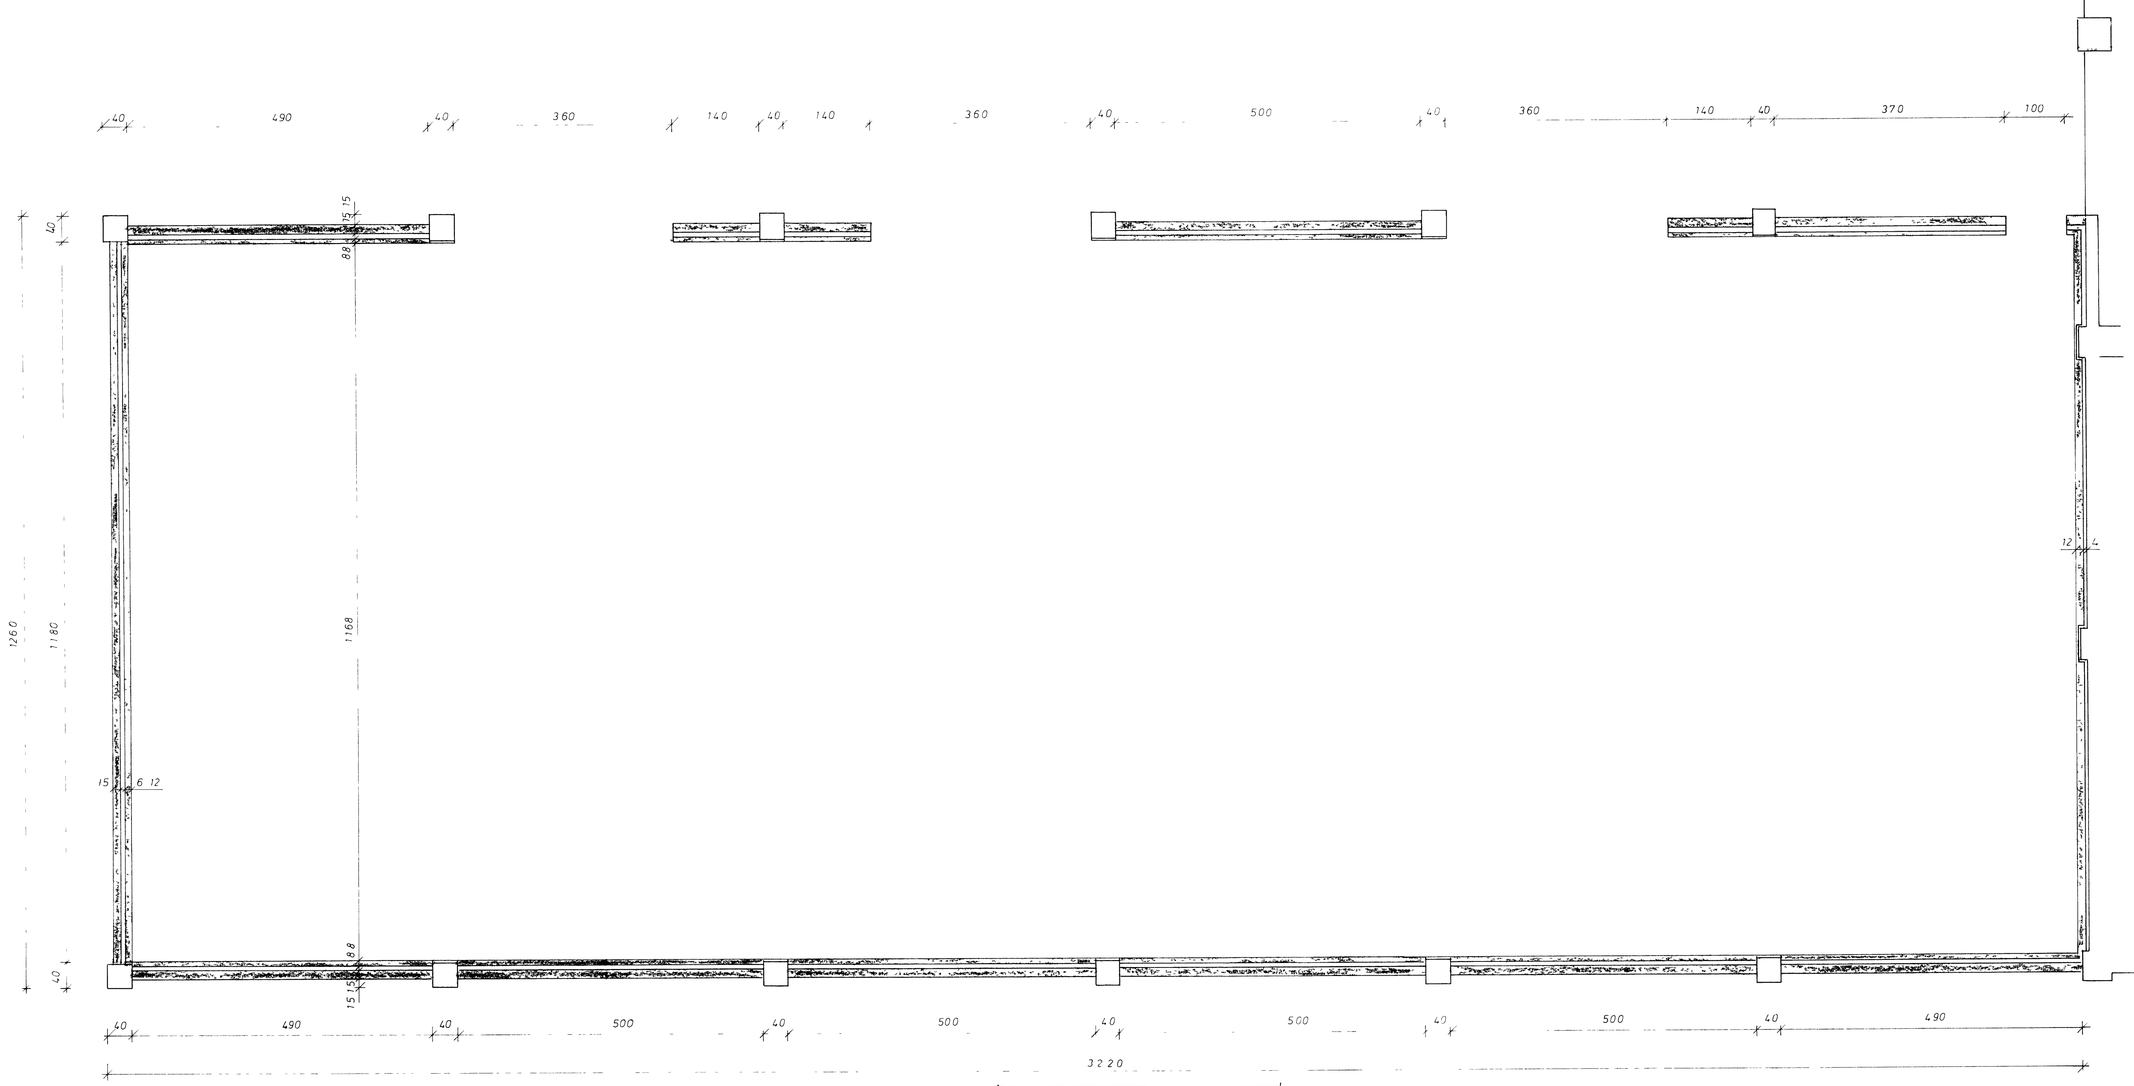

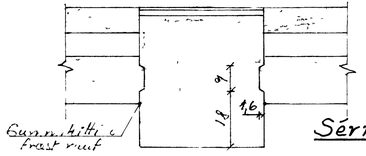

Sérmynd 1:10

VINNSLUSTOÐIN h/f VESTMANNEYJUM

Knútur Akselsson
Tæknifræðingur
Furulundur 5
Garðabæ S 40536

VERKSTÆÐI,
VEGGIR,
GRUNNMYND

SEPT 1981 | TEIKN MF