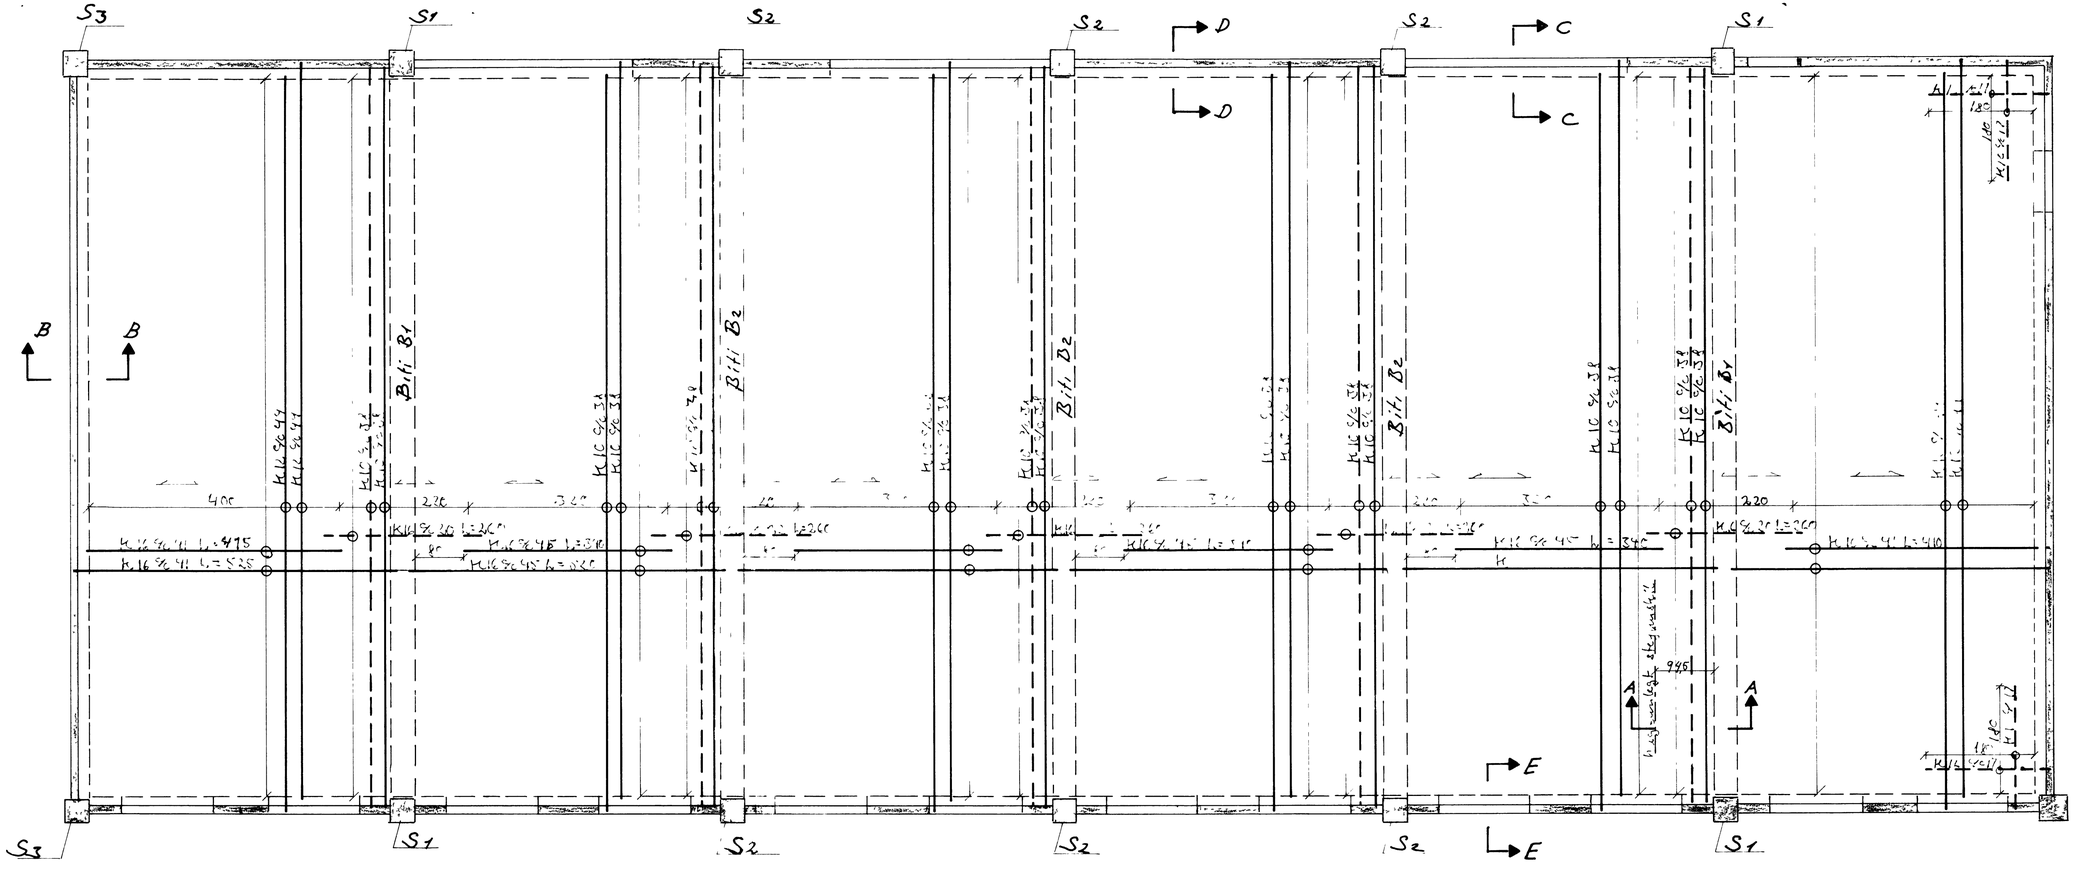

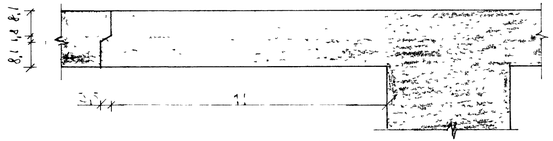

Steypuskil (Snið A-A) 1:10

VINNSLUSTÖÐIN h/f Vestmannaeyjum

KNÚTUR AXELSSON
TÆKNIFRÆÐINGUR
Furulundi 5
Garðabæ S. 40536

Verkstæði
Plata
Grunnmynd

mál 1:10 | nr. 65 1107 | Jan 83 | teikn.