


Grunnmynd þak

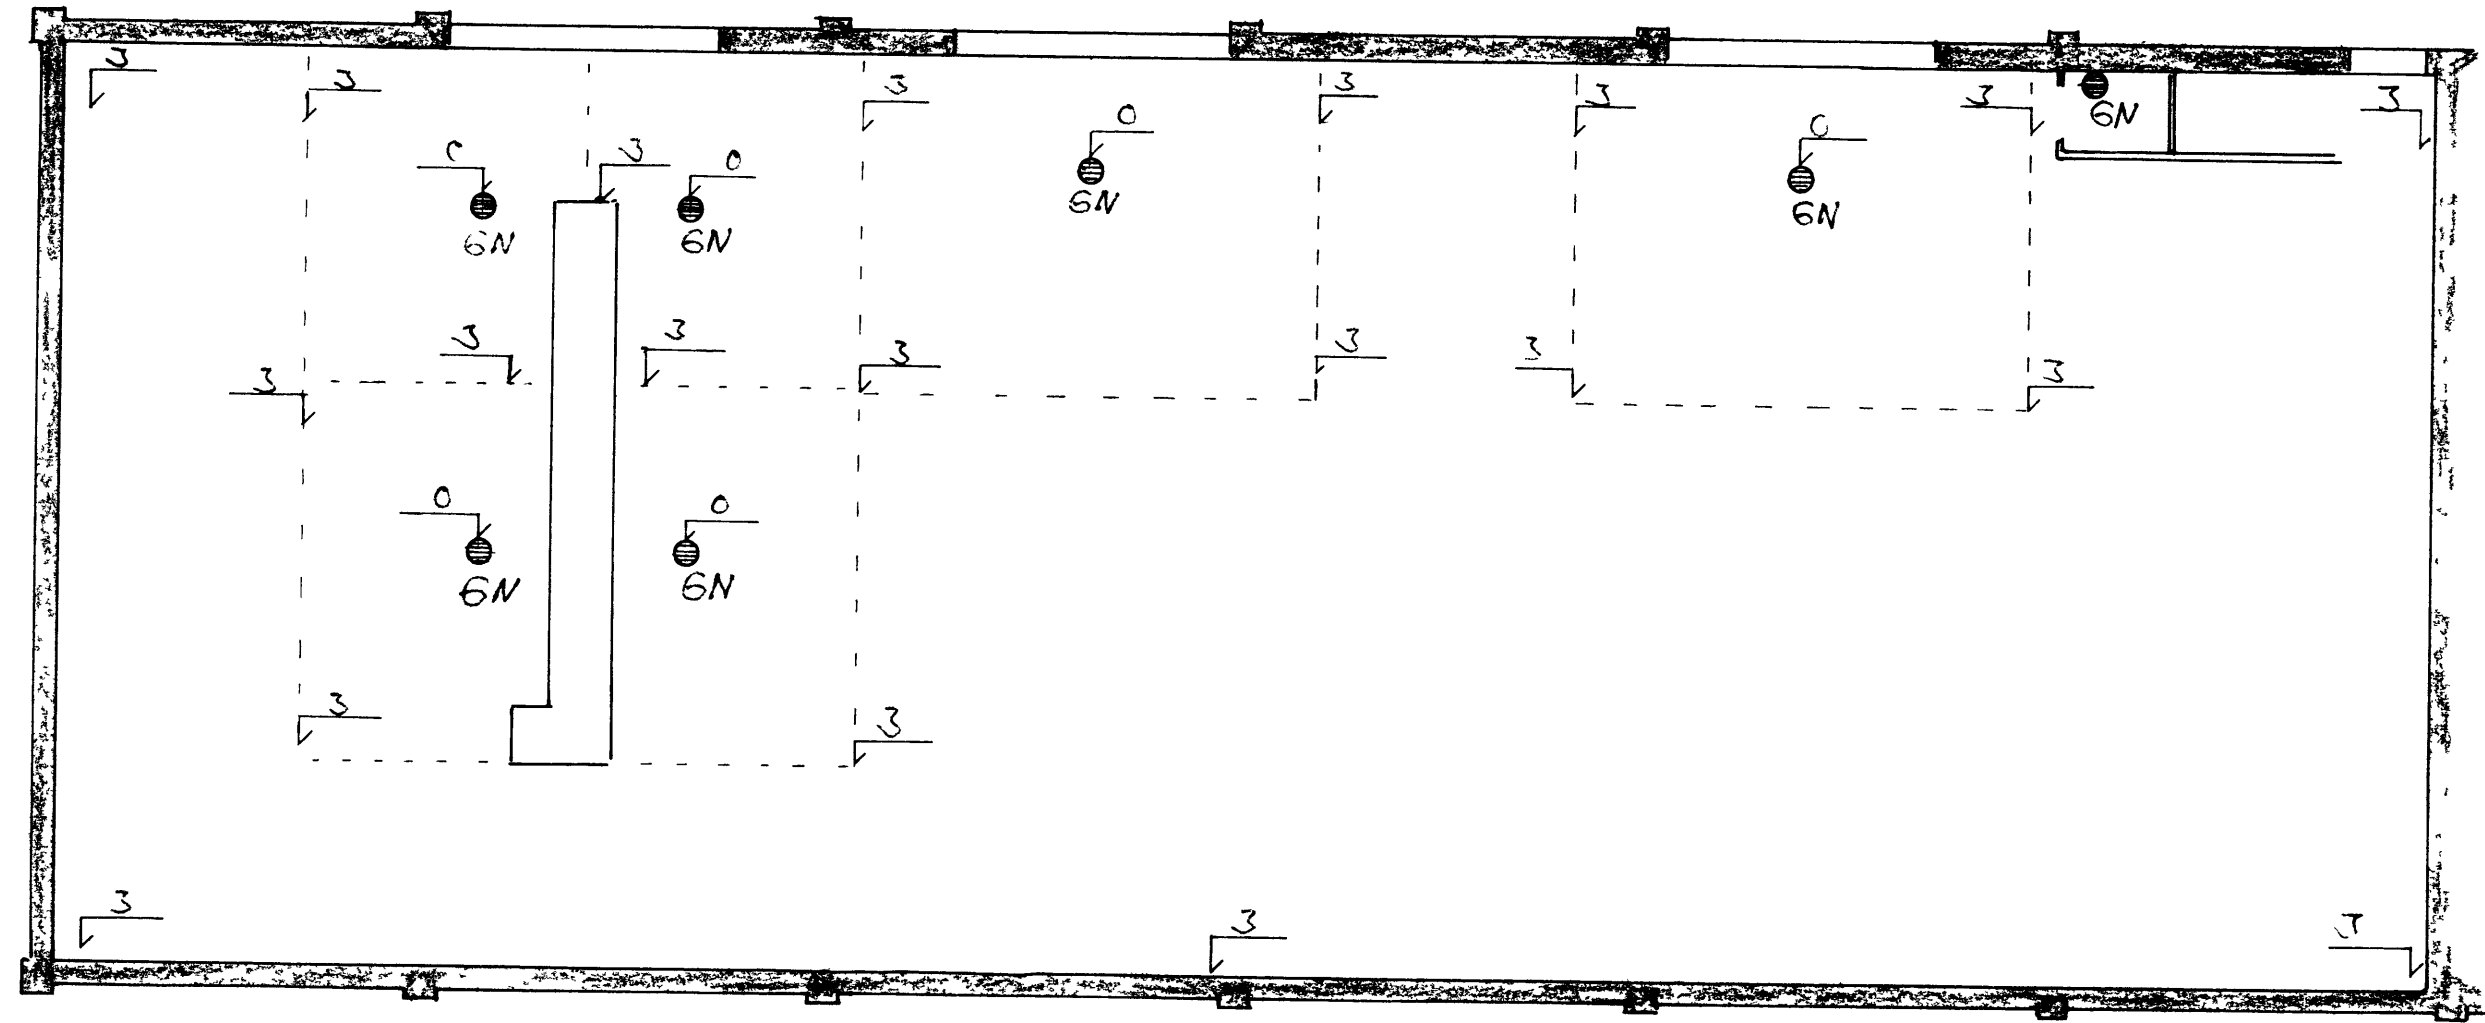

Grunnmynd gólf

Skúringsar
 ▽ sýnir bykkt plötva í cm
 ▽ sýnir hæð á eftirborði í cm.
 Steinsteypa í gólf og loft sé
 S250

VINNSLUSTÖÐIN h/f Vestmannaeyjum	
KNÚTUR AXELSSON TÆKNIFRÆÐINGUR Furulundi 5 Garðabæ	S. 40536 Verkstæði Plötur Halli og hæð