


Grunnmynd het

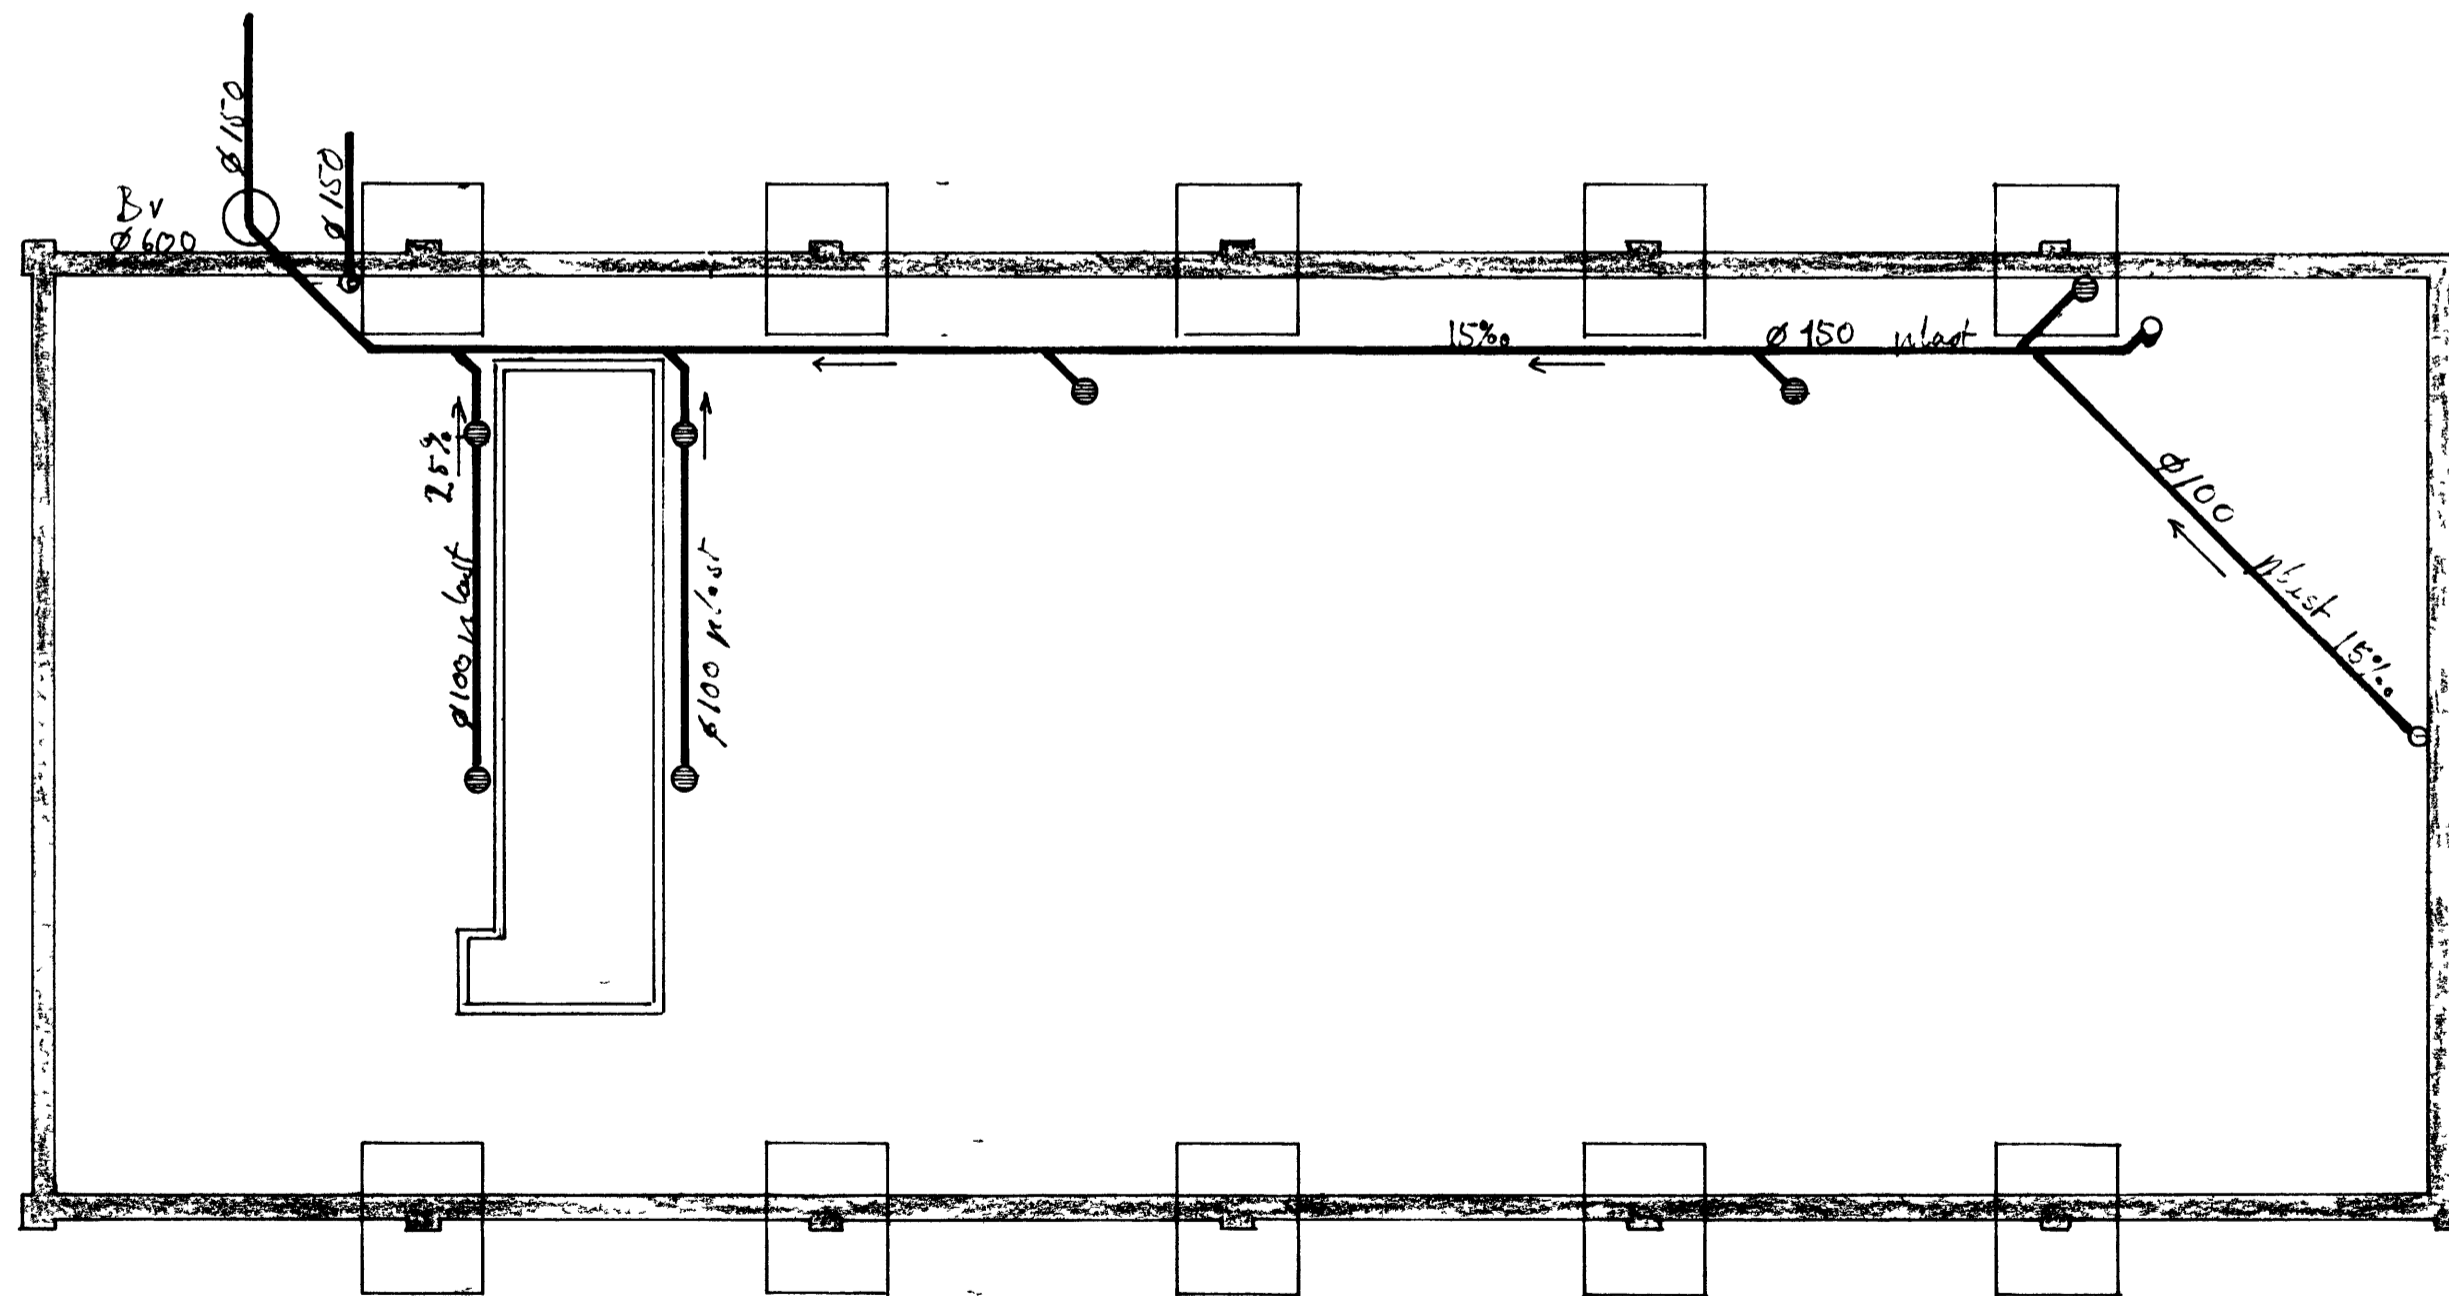

Grunnmynd grunn

VINNSLUSTÖÐIN h/f Vestmannaeyjum

KNÚTUR AXELSSON
TÆKNIFRÆÐINGUR
Furulundi 5 S. 40536
Garðabæ

Verkstæði
Frárennslislagnir
Grunnmynd

Jan 83 teikn.