

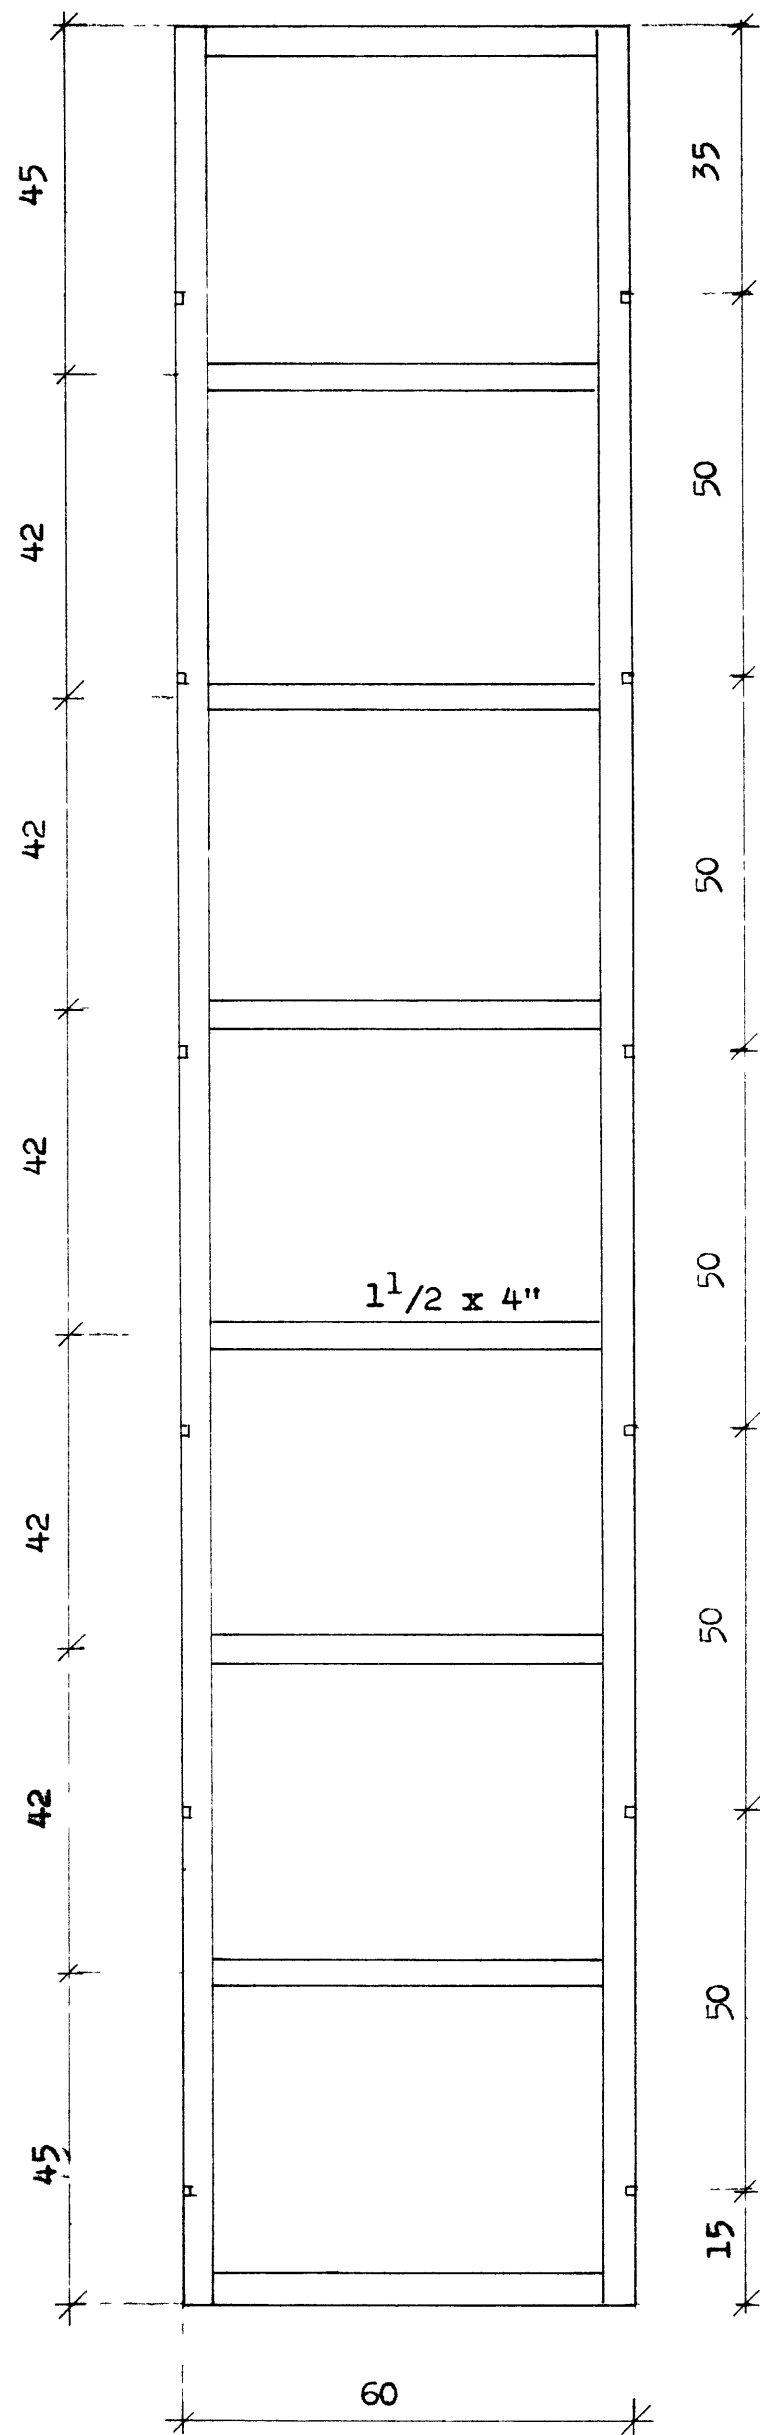
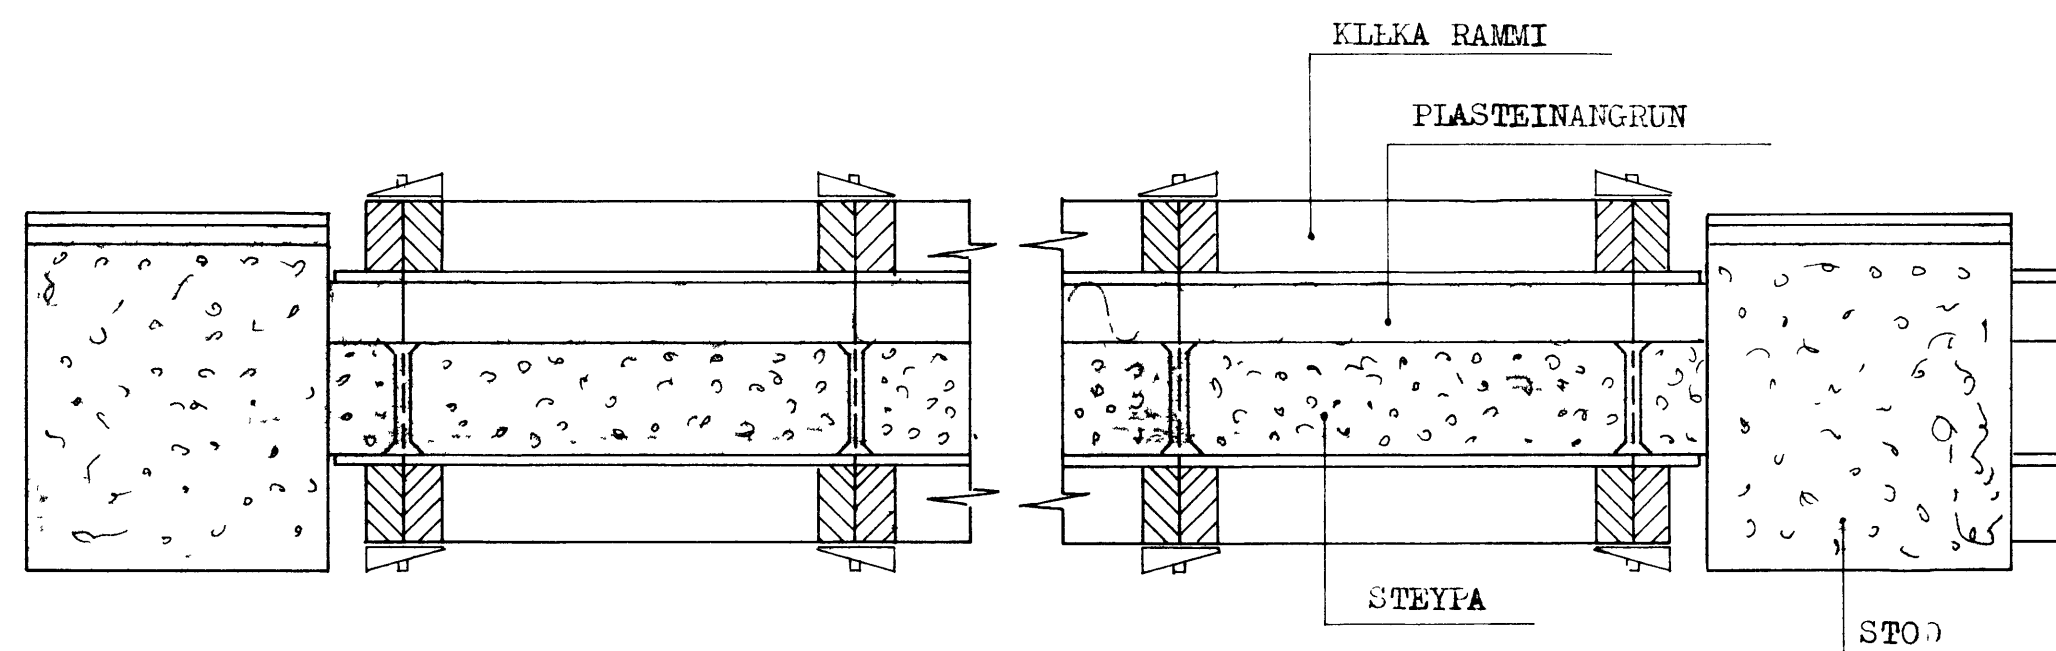


FLEKA RAMMI.

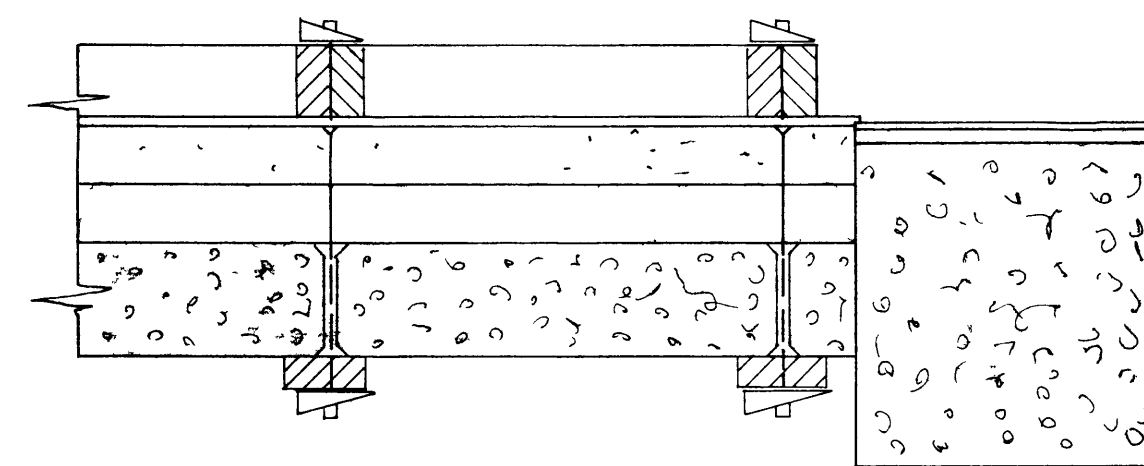

MÓT LÓDRÉTT SNID.

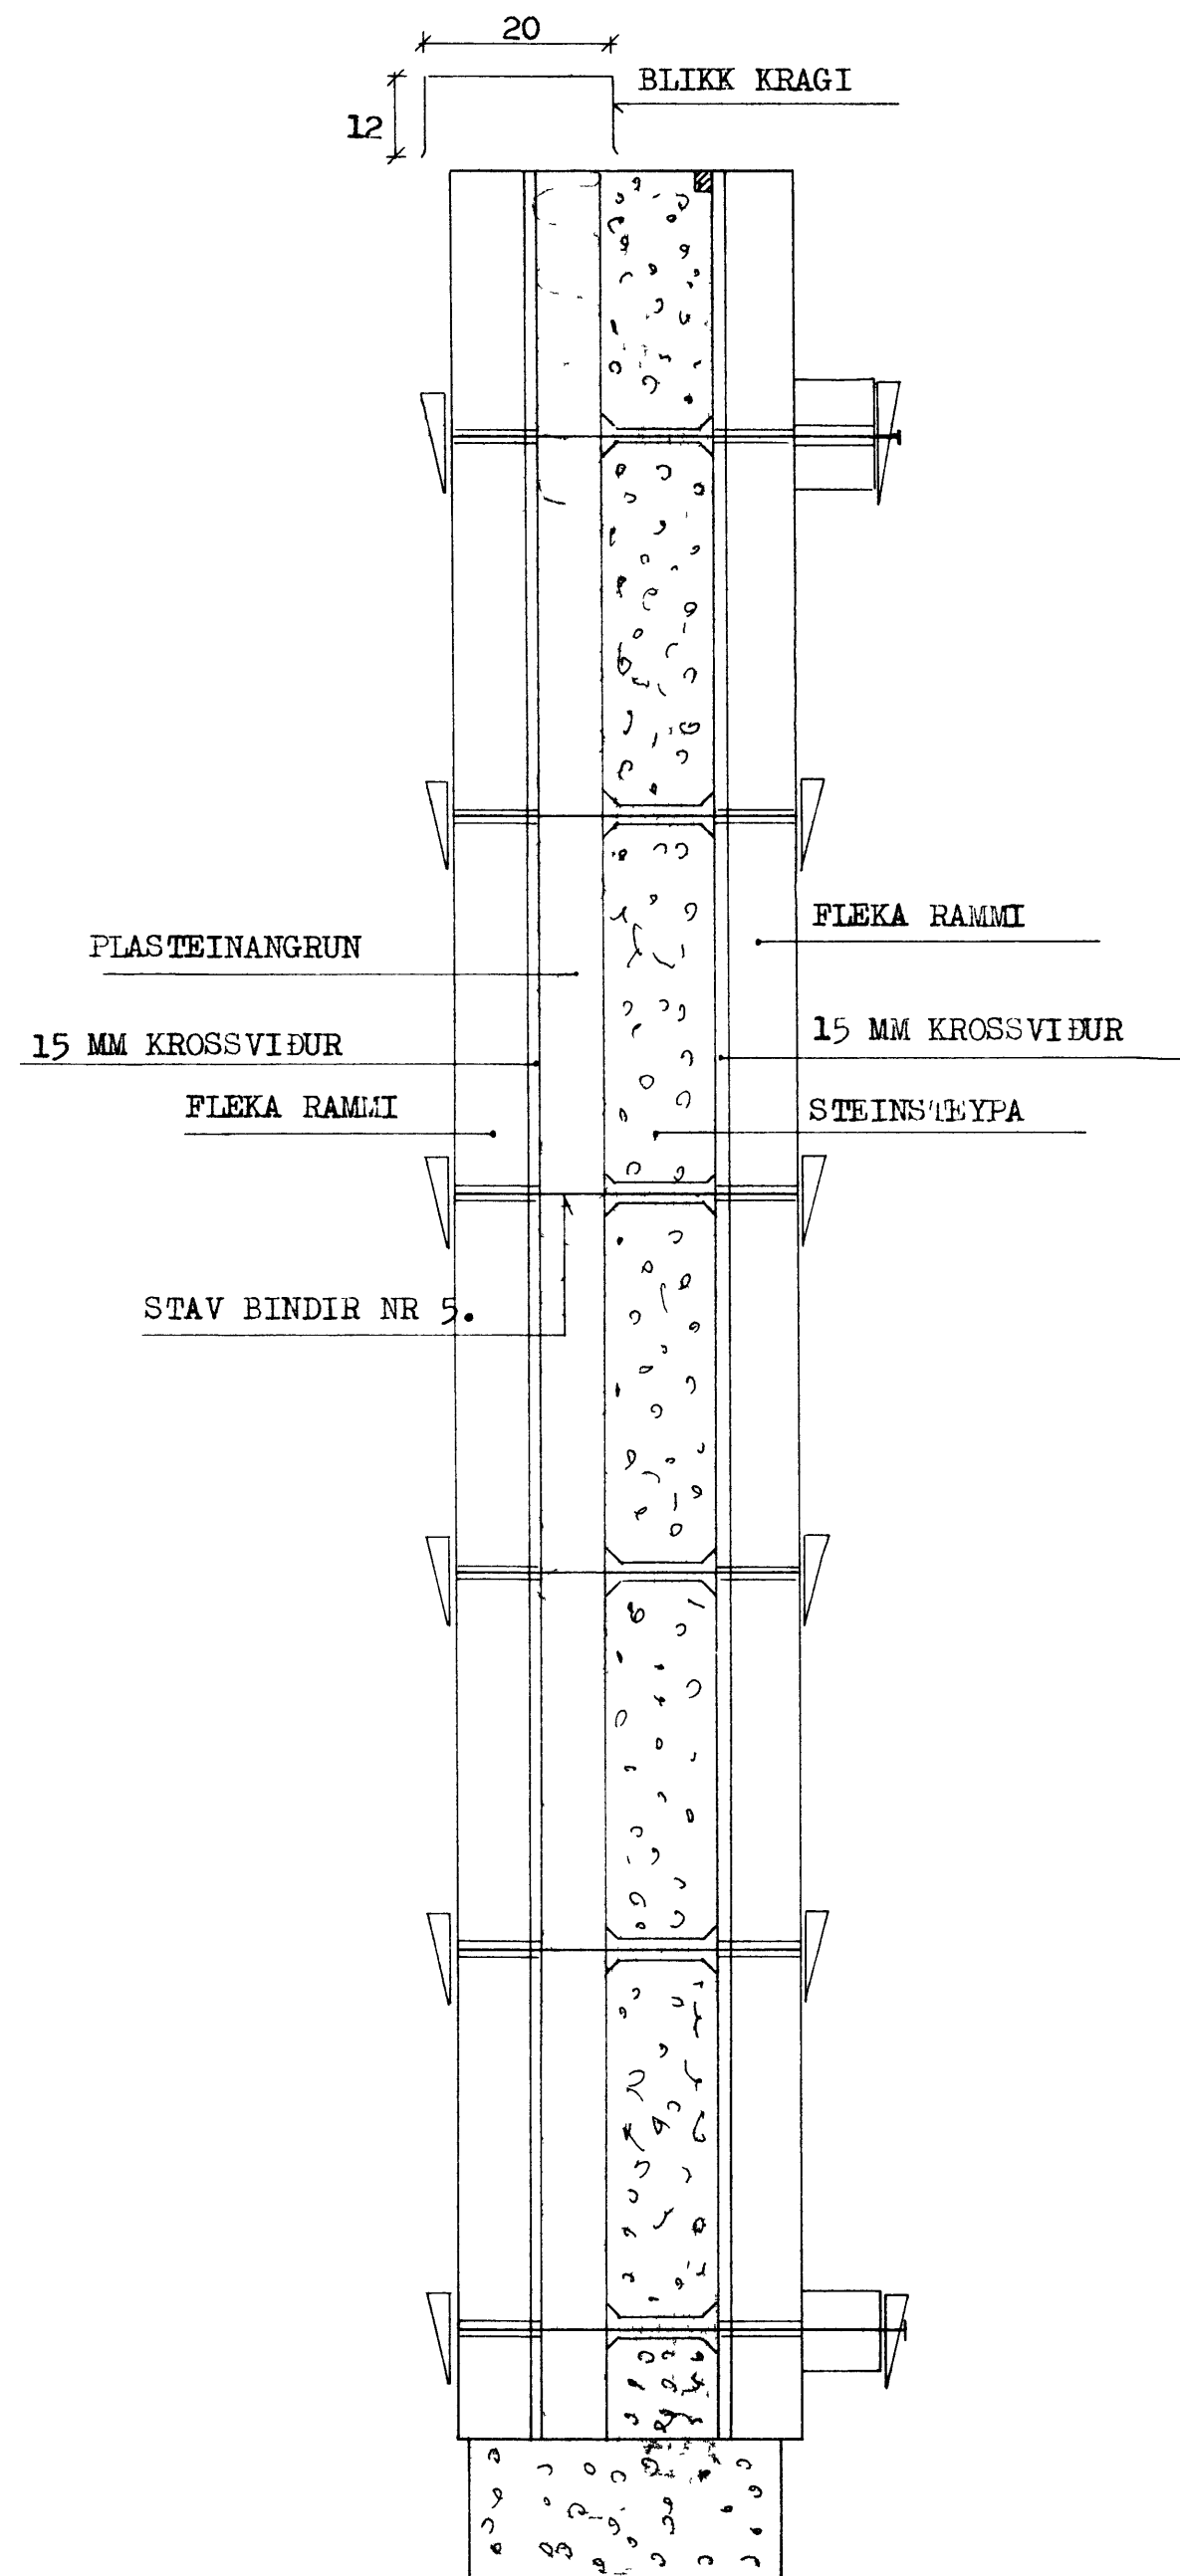

MÓT LÁRÉTT SNID.

VINNSLUSTÖÐIN h/f VESTMANNEYJUM

Knútur Akselsson
Tæknifræðingur
Furulundur 5
Garðabæ 540536

VERKSTEDI,
MÓT.