



AUSTUR

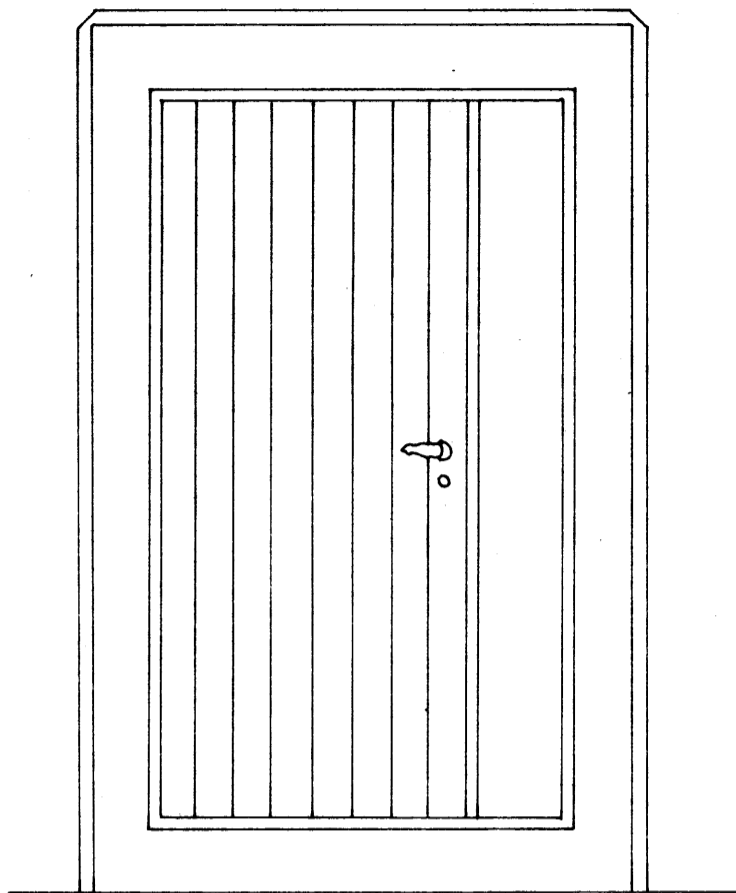

NORDUR

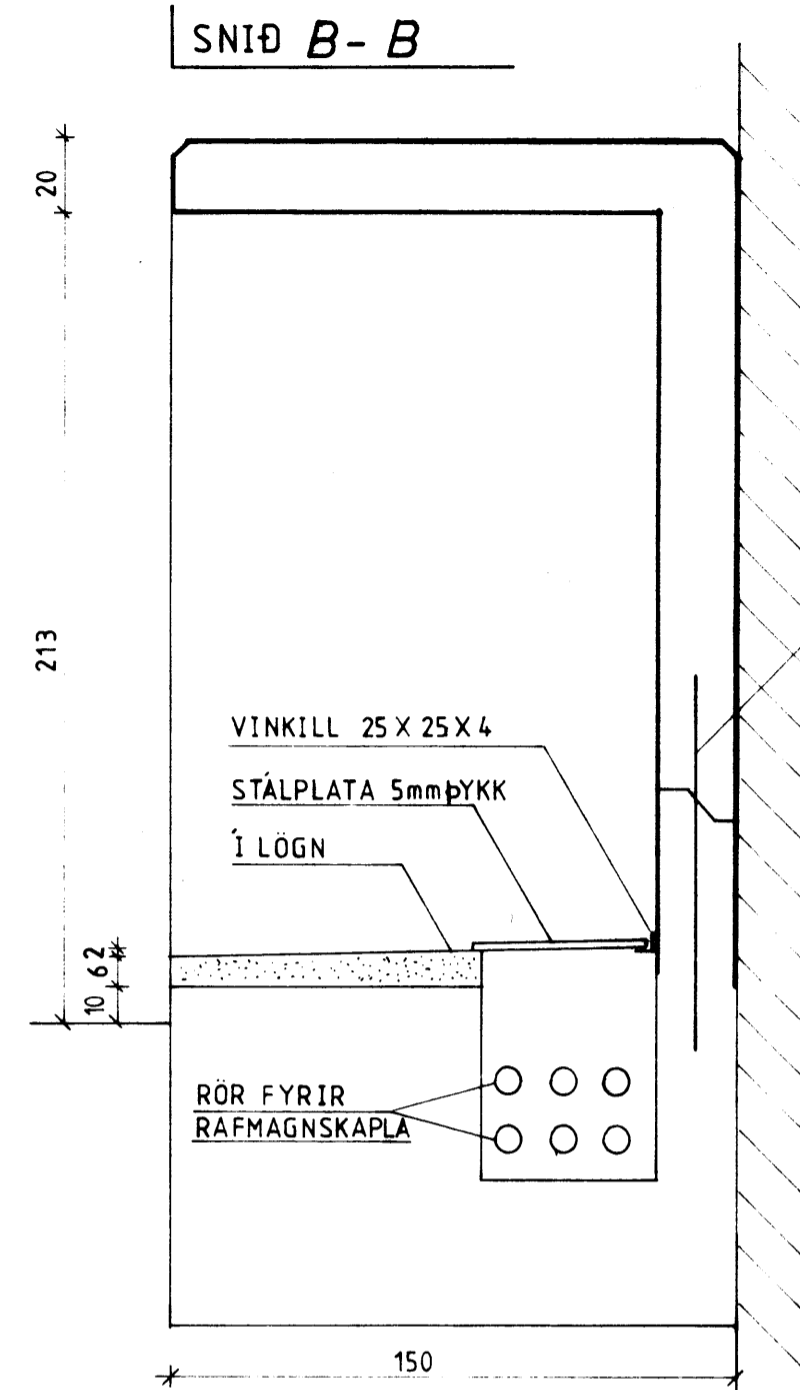


SNID B-B

SAMÞYKKT | BYGGINGANEFND  
 16-1-87  
 BYGGINGAFULLTRÚINN | VESTMANNAEYJUM  
*Jallegi Magnann*



SNID A-A

B ←

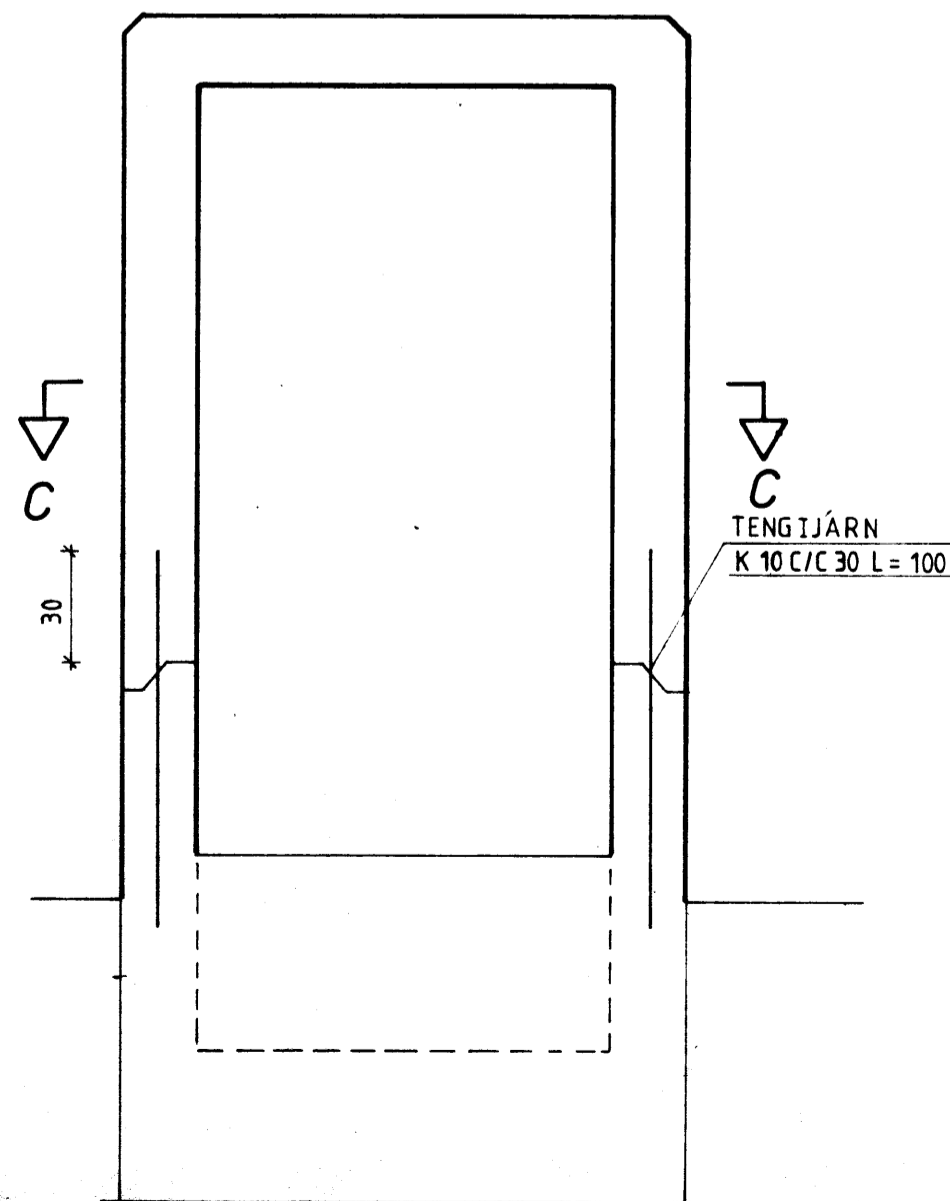

B ←

SNID C-C

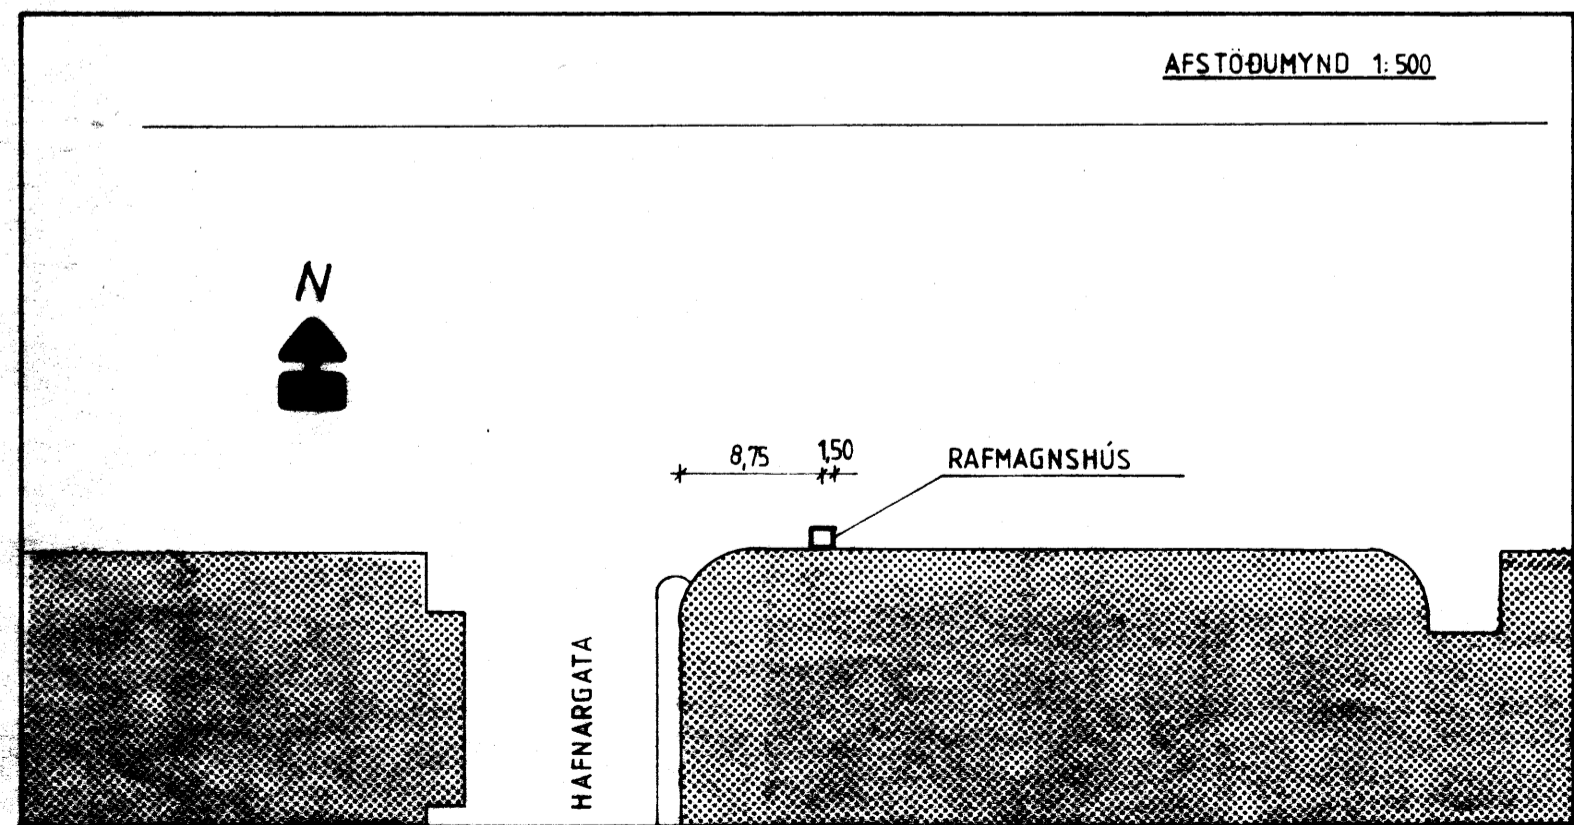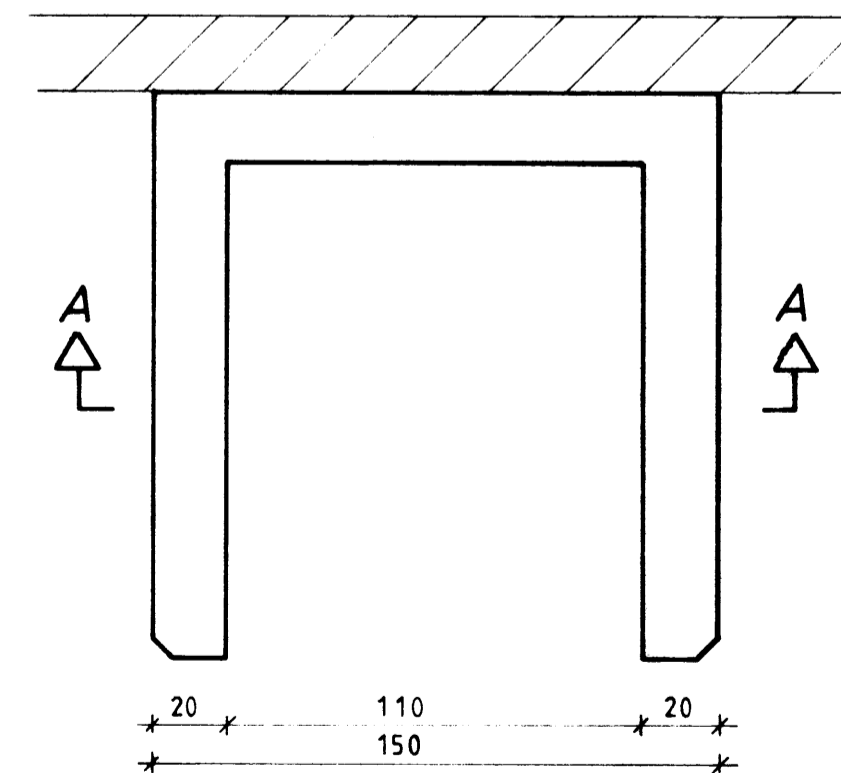

AFSTÖÐUMYND 1:500

F			VERK
E			RAFMAGNSHÚS VIÐ
D			MJÖLSK. FIVE.
C			
B			
A			
BR.	DAGS	BREYTING	TEIKN. NR. AF
			HANNAÐ S. A. TEIKNAR EÐ