



ÚTLIT 1:20

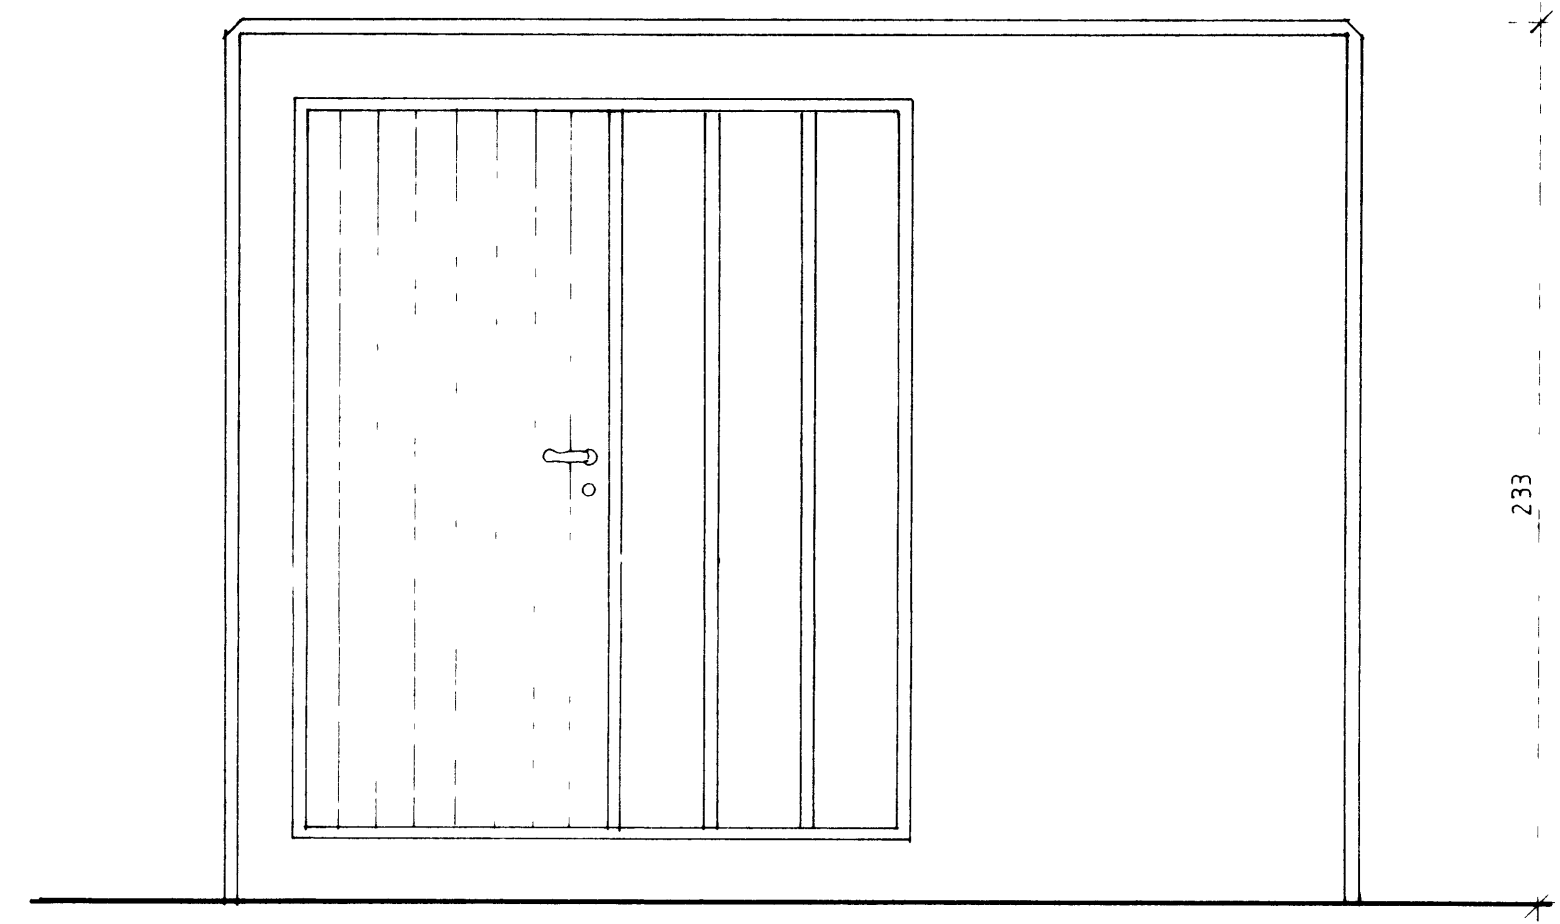


NORÐUR

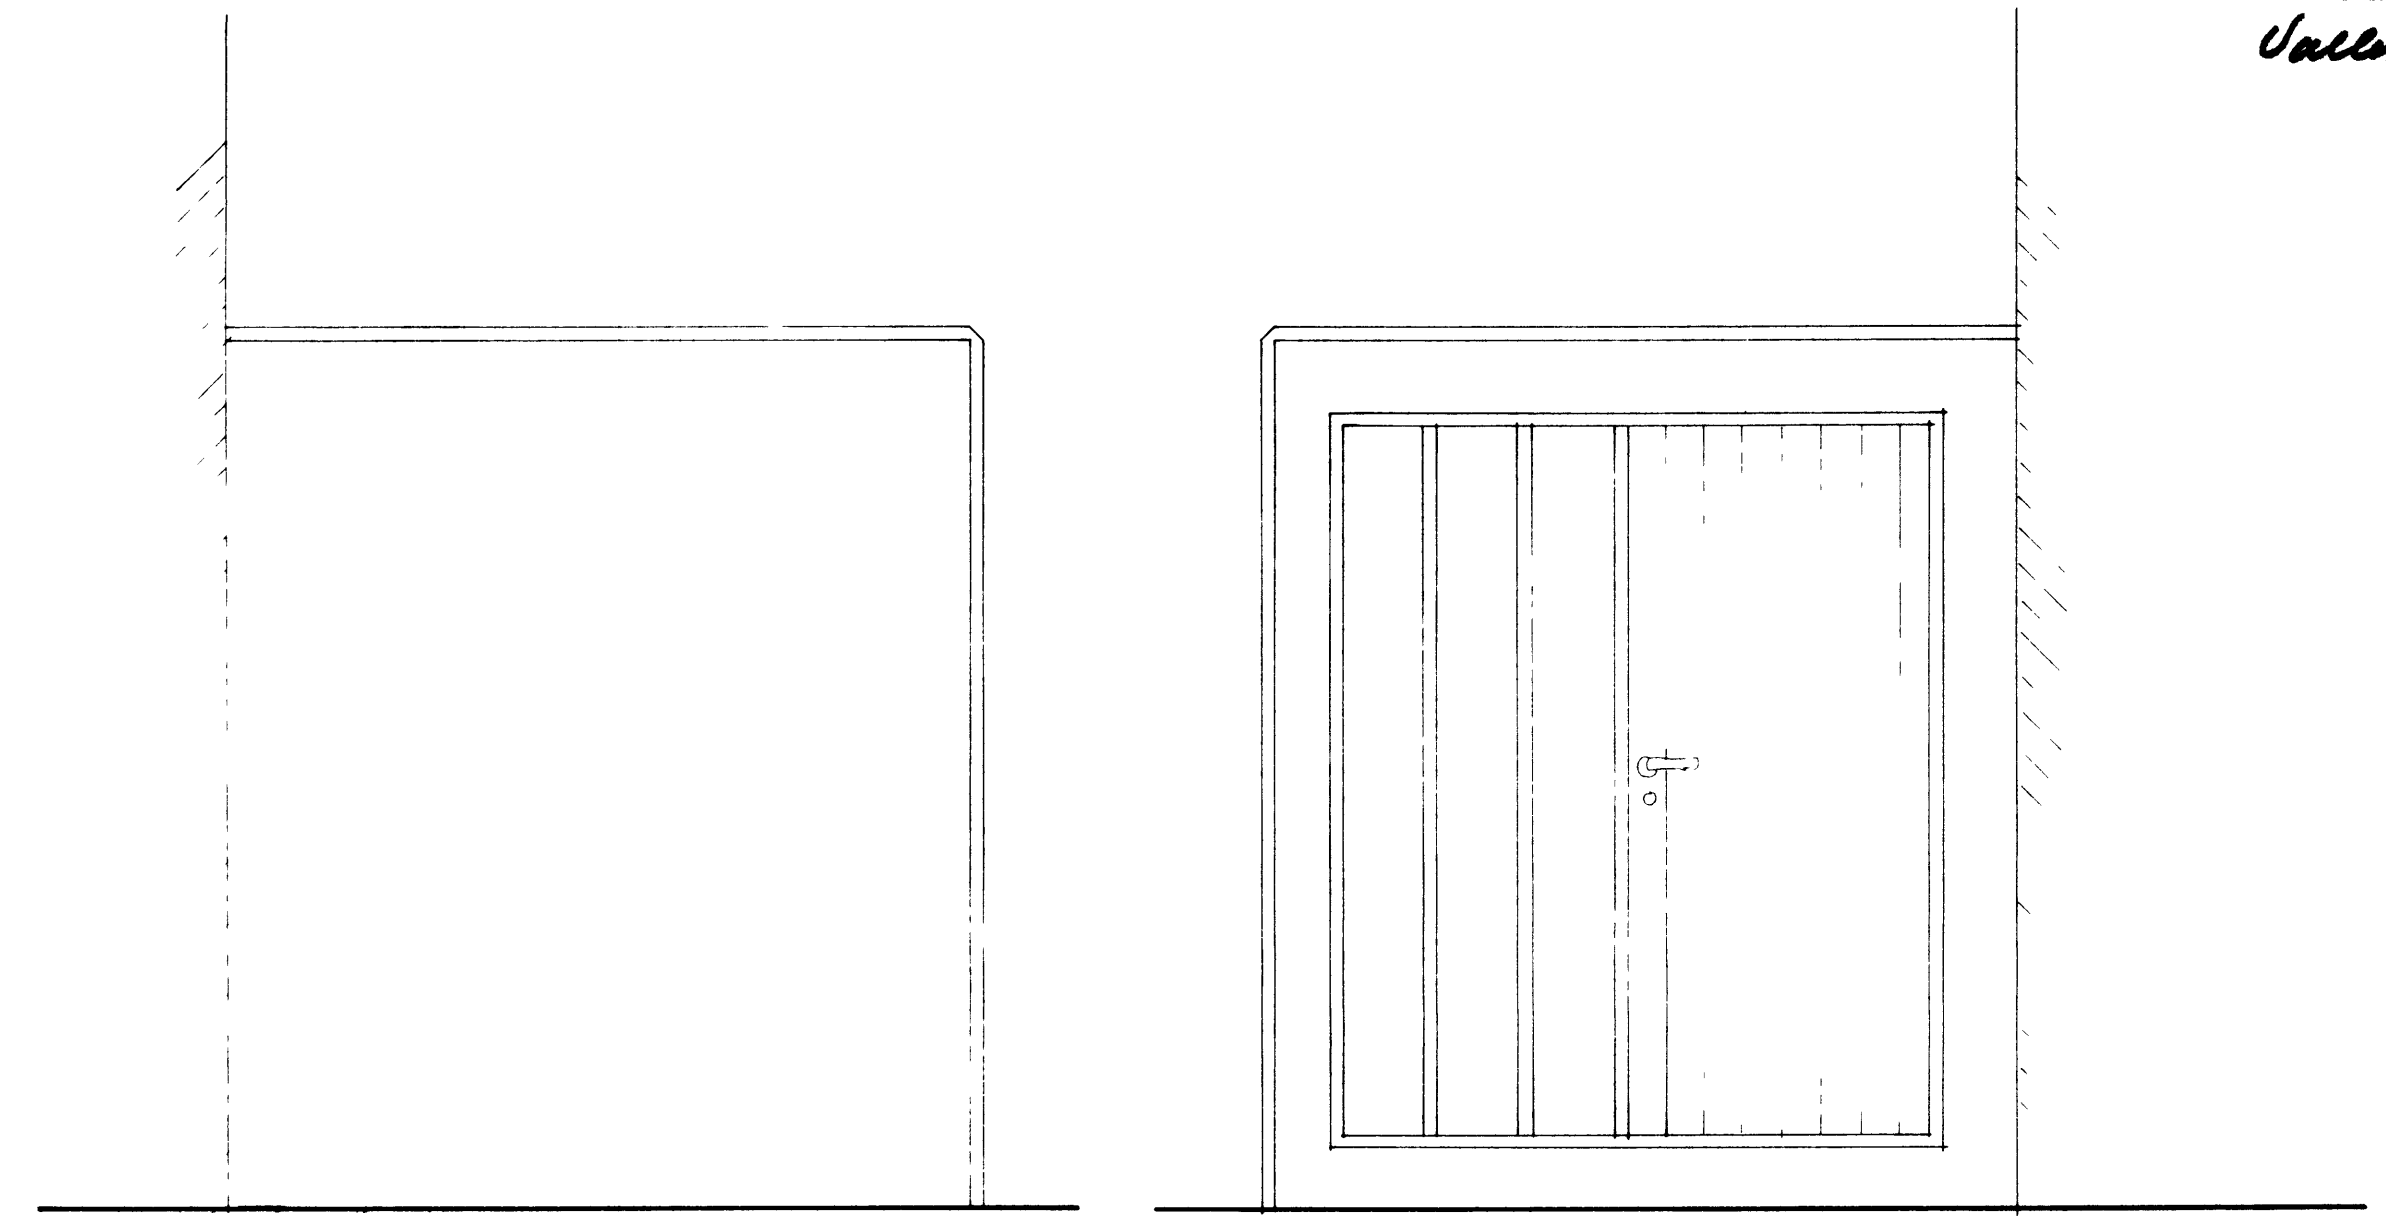


AUSTUR

VESTUR



SNID C-C 1:20

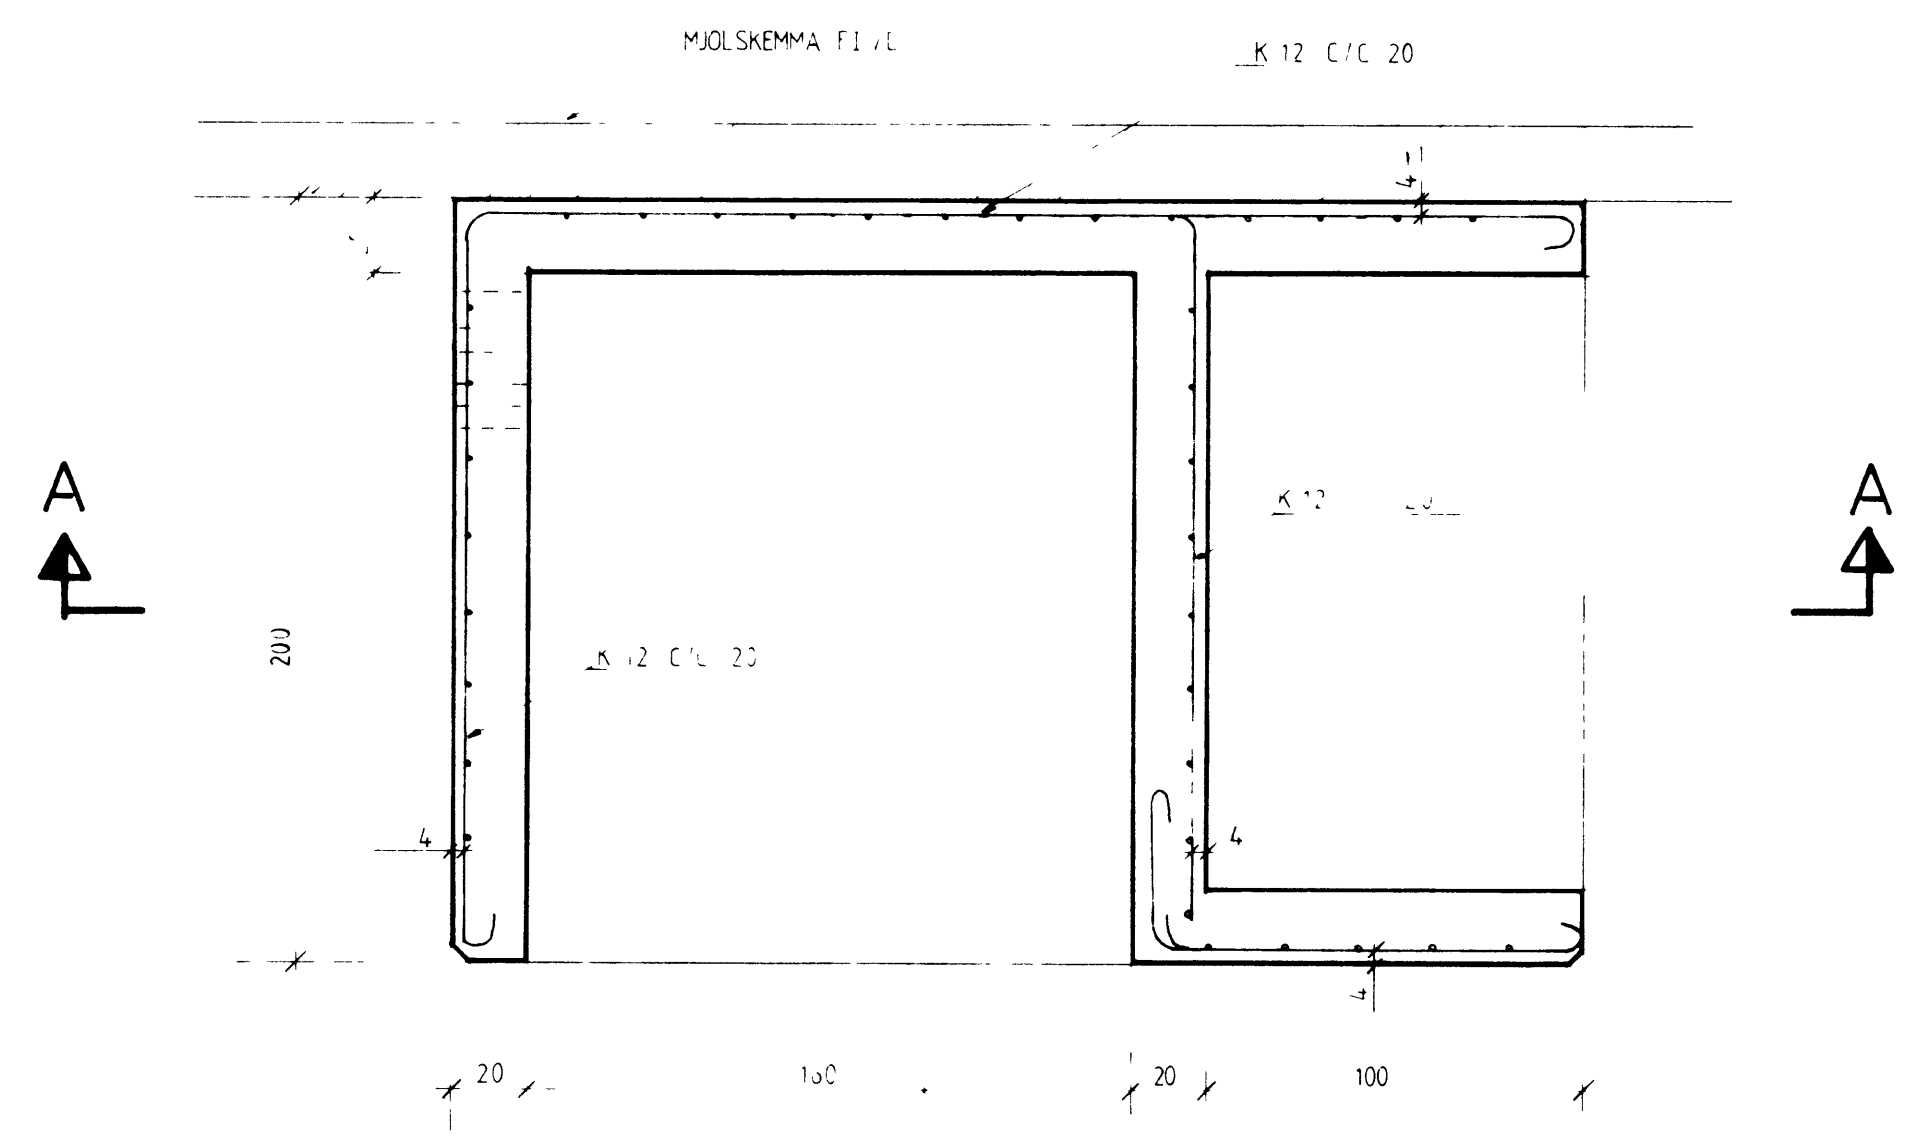

SNID A-A 1:20

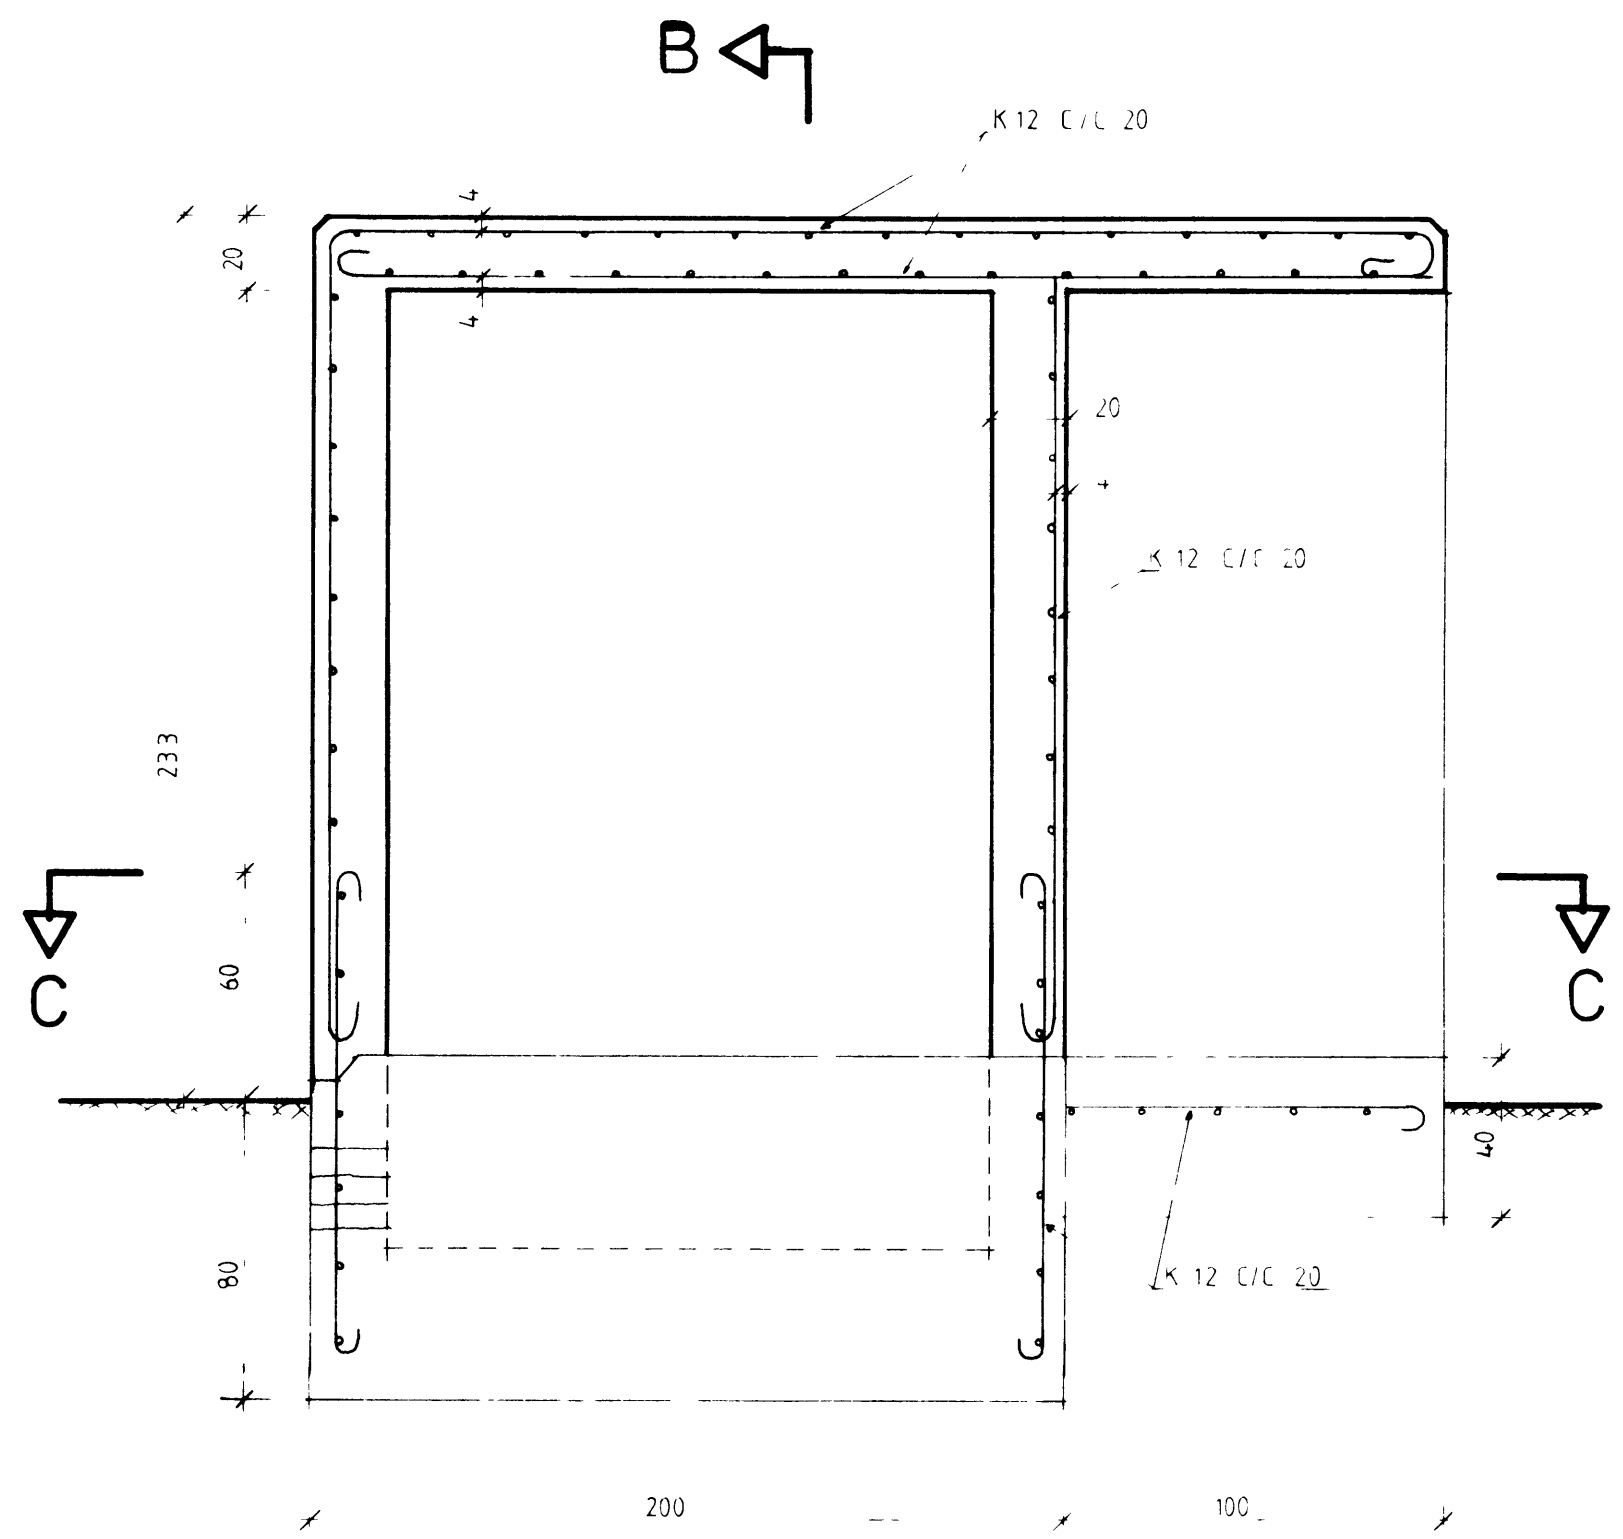

SNID B-B 1:20

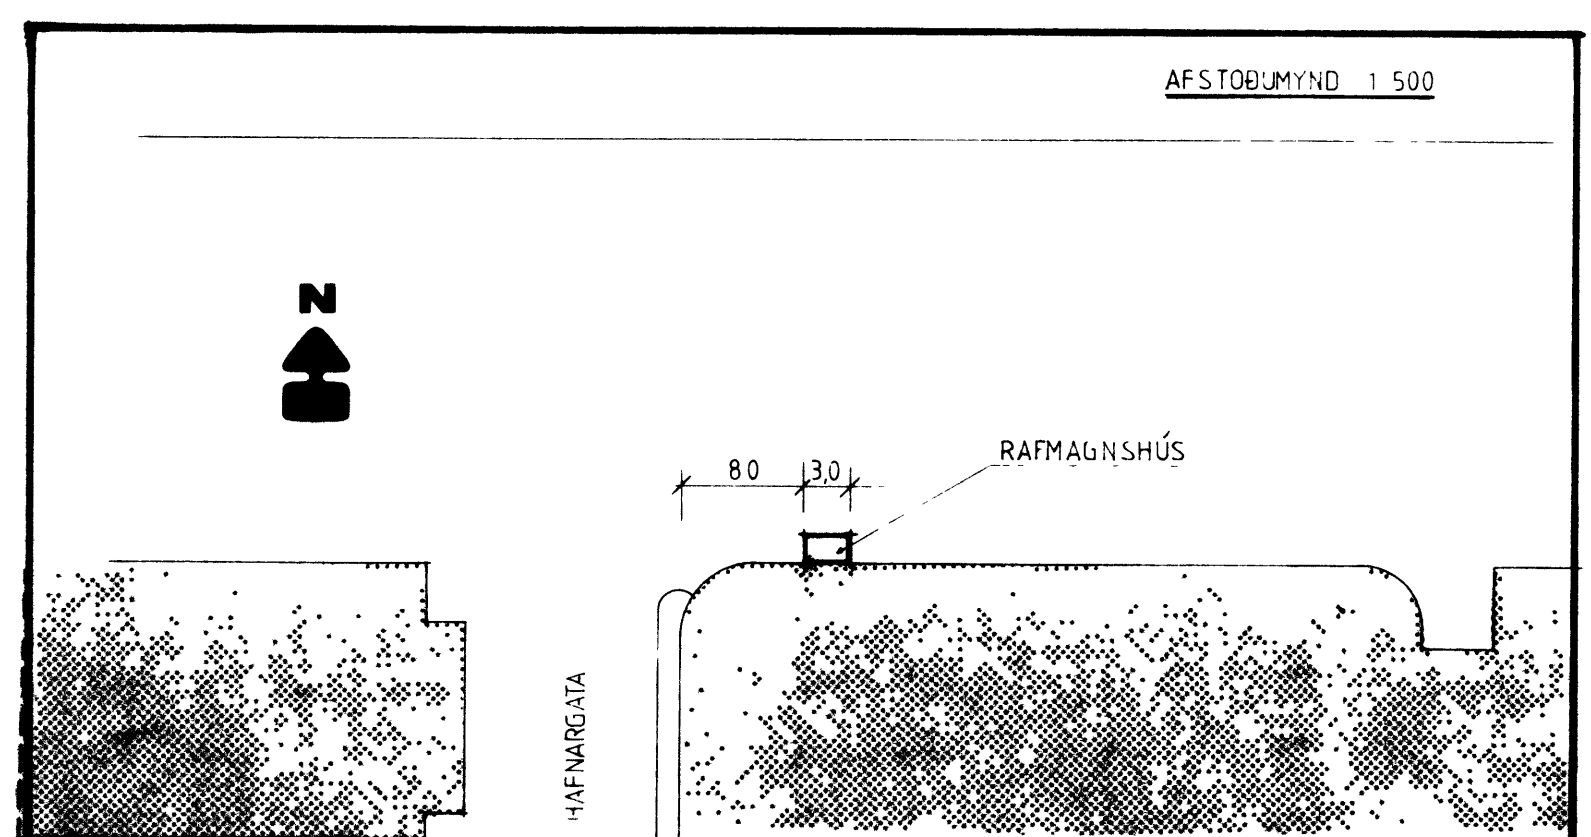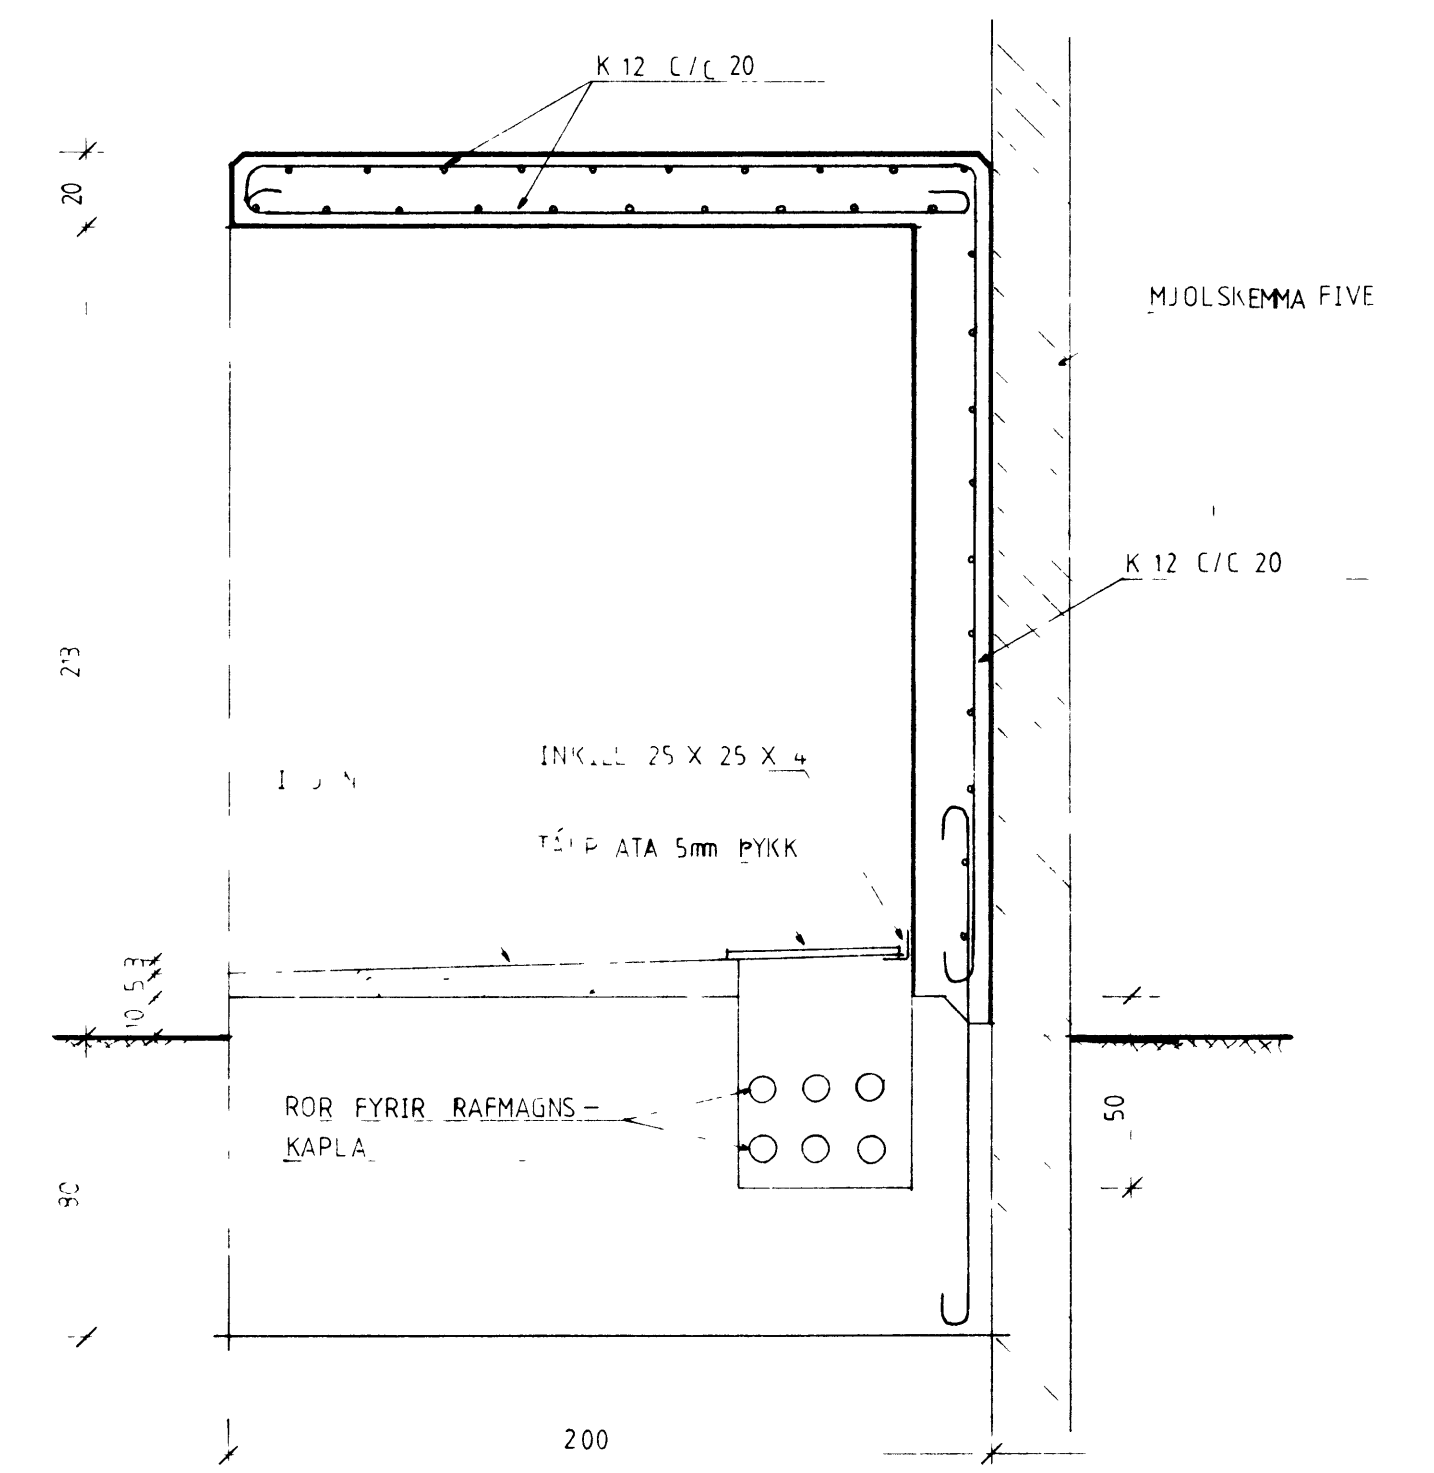

VERK		RAFVAGNSHÚS V/MJÓLSK FÍVE	
F			
E			
D			
C			
B			
A			
BR	DAGS	BREYTING	TEIKN NR
			AF
			TEIKNAD
			HANNAÐ S A
			KVARÐI 1:20
			DAGS 26.9.1986
BÆJARTÆKNIFRÆÐINGURINN VESTMANNNAEYJUM			