



ÞAK YFIR FRYSTIKLEFA M=1:10

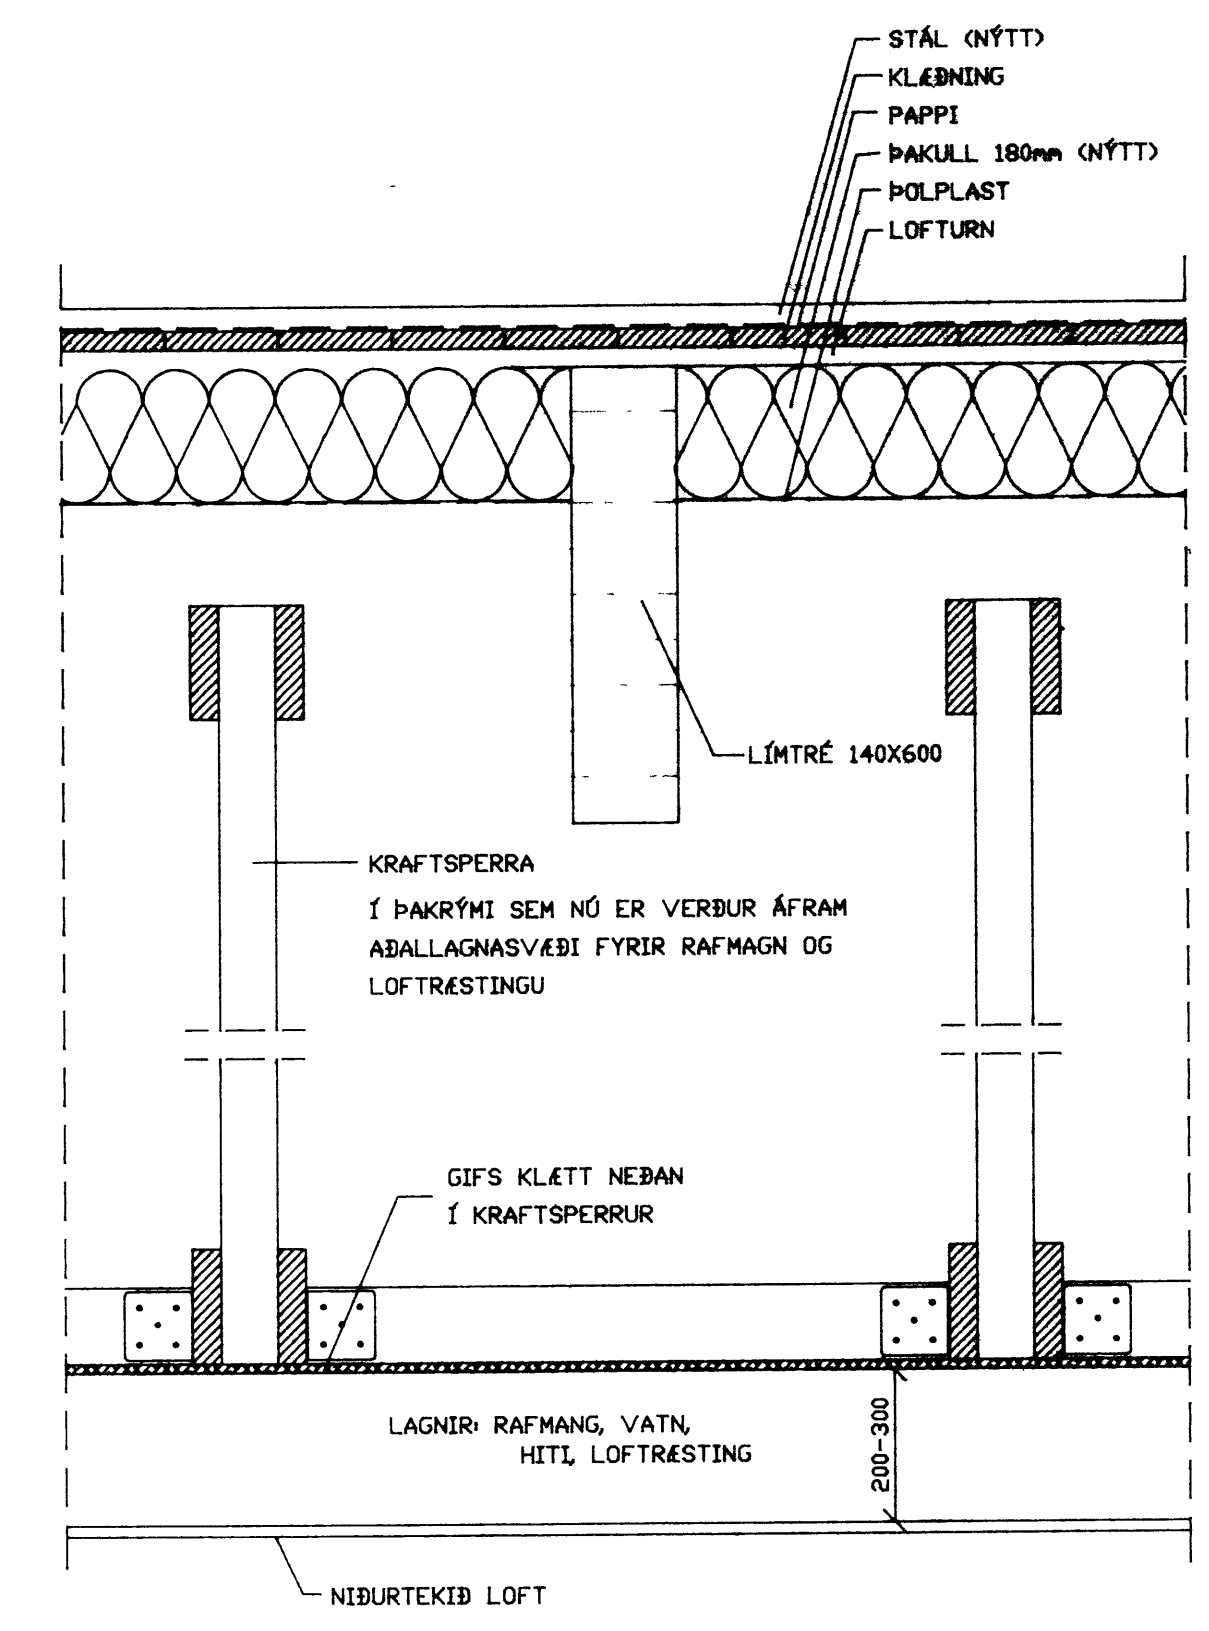

ÞAK YFIR VINNSLUSAL M=1:10

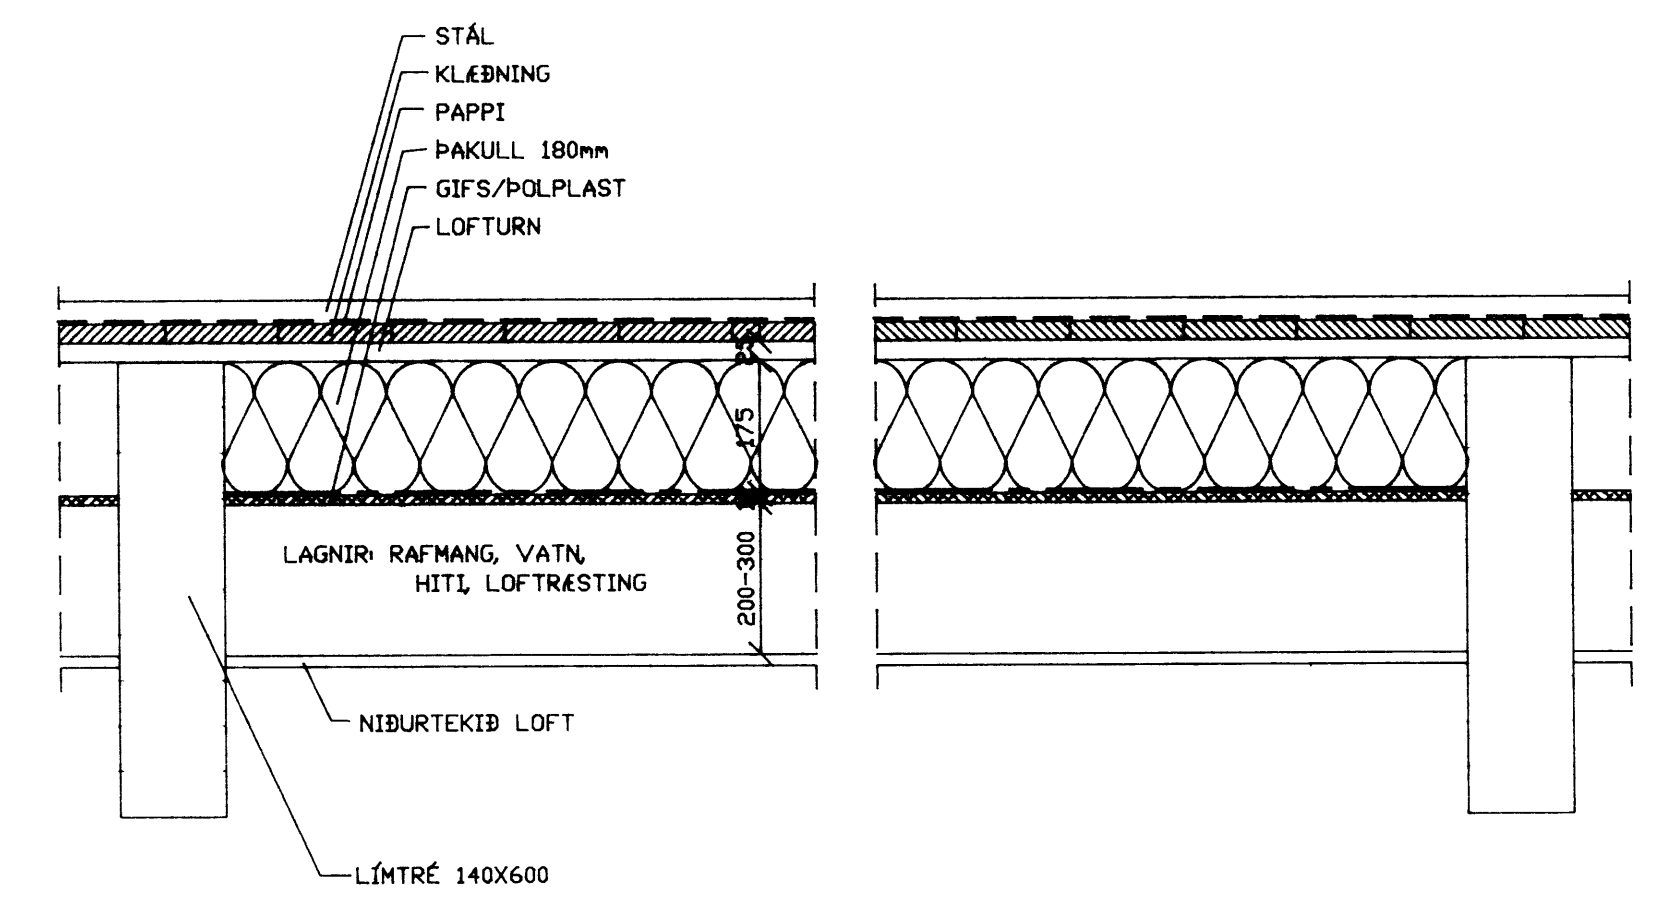

ÞAK YFIR LAUSFRYSTIR M=1:10

breyting A	breyting C	verkheiti VINNSLUSTÖÐIN h/f VESTMANNAEYJUM	PÁLL ZÓPHÓNÍASSON TEIKNISTOFA RÁÐGJAFARVERKFRÆÐIÞJÓNUSTA F.R.V. KIRKJUVEGI 23 900 VESTMANNAEYJUM	verk nr. 9418	dags. JÚL. 94
breyting B	breyting D	verkefni FRÁHANGJUR LOFTA			