8502

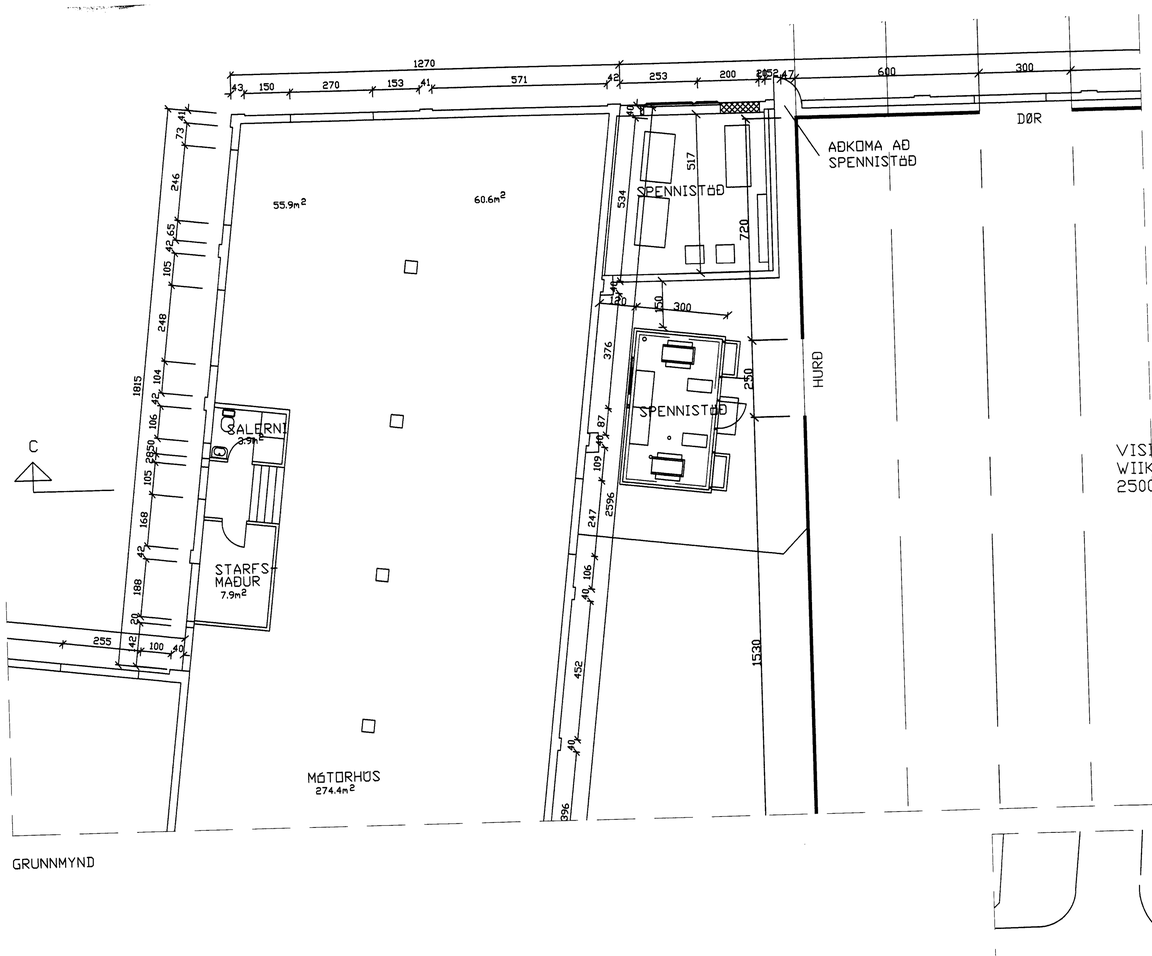

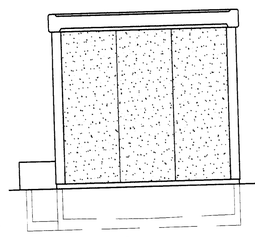

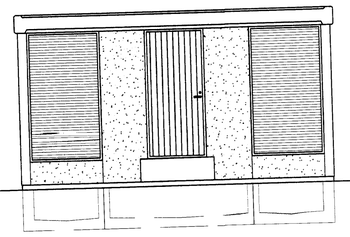

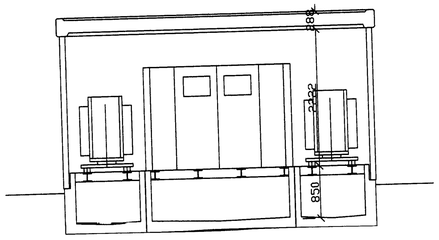

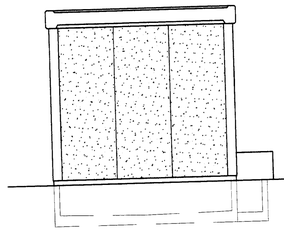

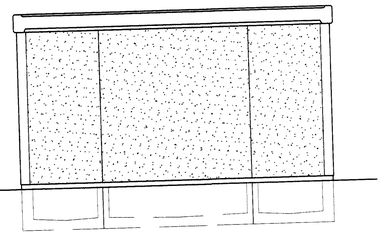

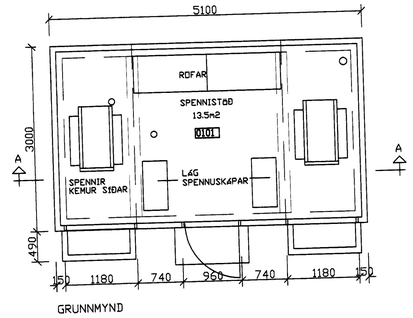

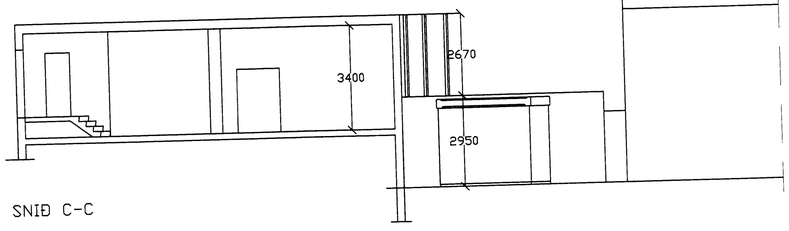

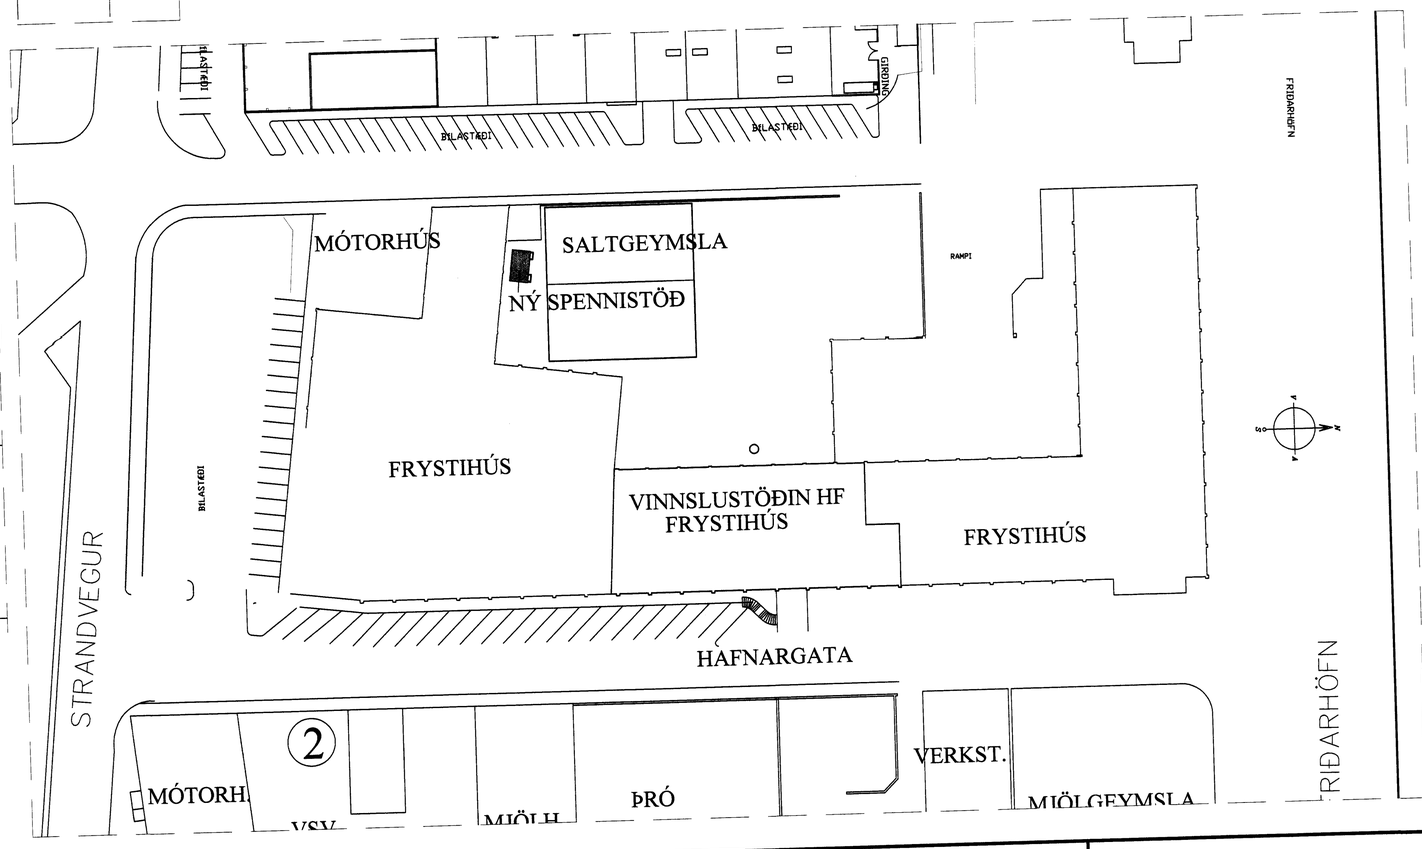

NR	DAGS.	BREYTING	NR	DAGS.	BREYTING
D			H		
C			G		
B			F		
A			E		

Dags.	Hannað	Verk.nr	Mælikvarði
APRIL 11	BB	0130	1:500 1:100, 1:50
Yfirfarið	Teiknað	Teikn.nr	Breyting
BB	EA	160	

Samþykkt

Teiknistofa PZ ehf
Ráðgjafarverkfræðiþjónusta
FRV
Kirkjuvegi 23 900 Vestmannaeyjum Sími 481-2711 Fax-481-3076
Heimasíða http//www.teiknistofa.is Netfang pz@teiknistofa.is

Verkheiti
VINNSLUSTÖÐIN HF VESTMANNAEYJUM
SPENNUSTÖÐ

Verkefni
GRUNNMYND 1. HÆÐ

S:\Verkefni\VINNSLUSTODIN HF\0130 Vinnslustodvarhus\Vinnsluteikningar\2-0130.dwg, 160, 11.5.2011 13:27:55