SAMÞYKKT AF BYGGINGARFULLTRÚA
1. JÚNÍ 2022
BYGGINGARFULLTRÚINN I VESTMANNAEYJUM

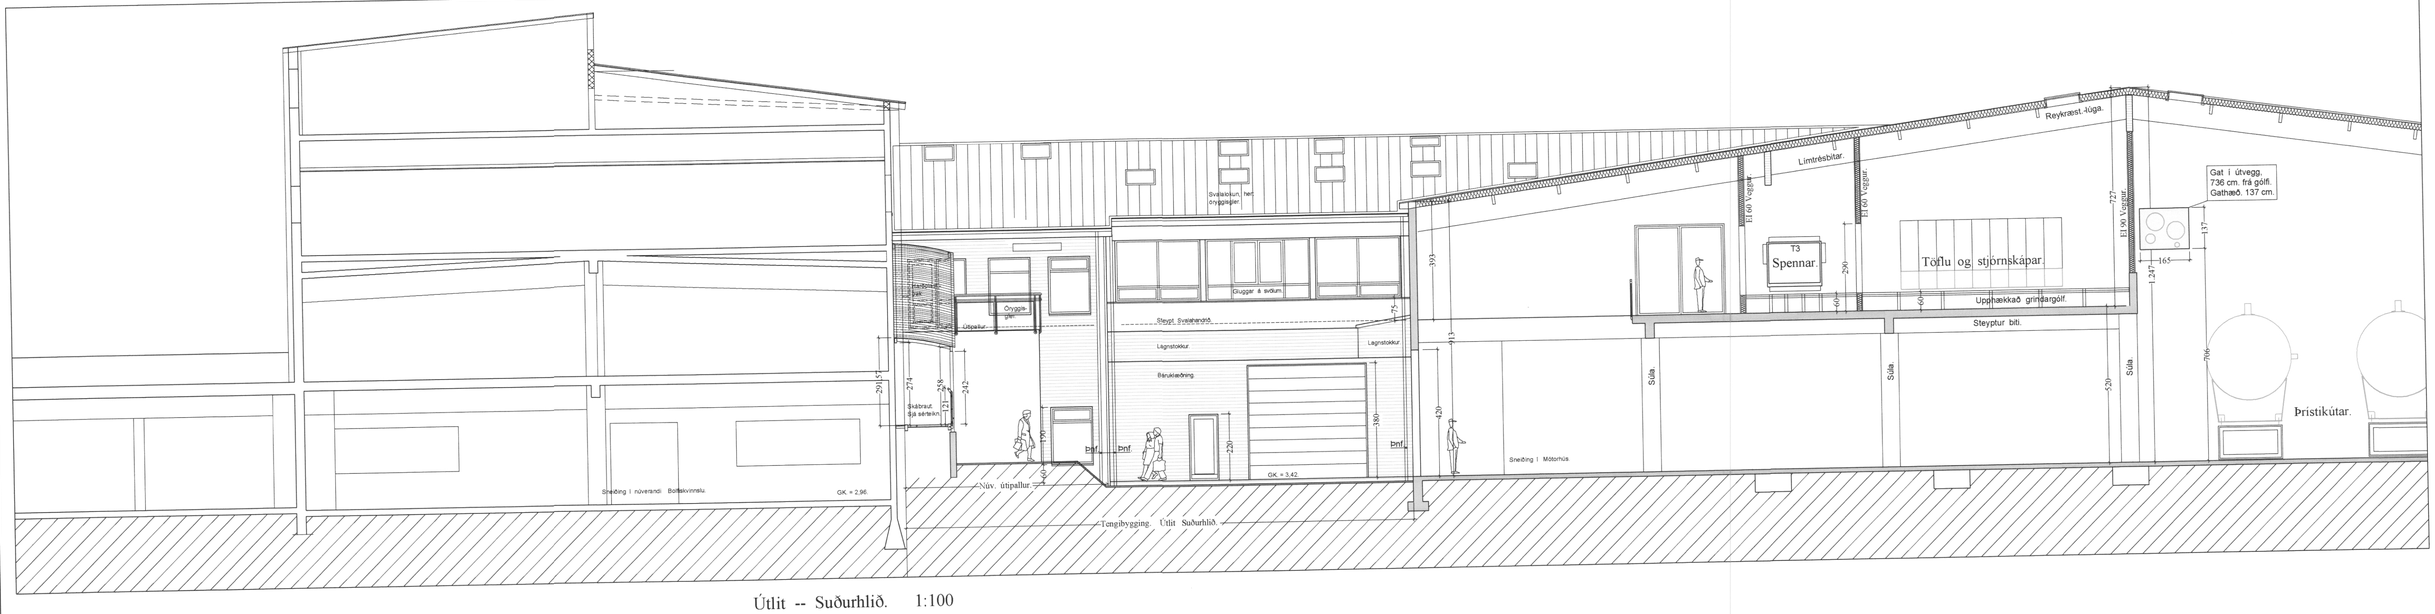

Útlit -- Suðurhlið. 1:100

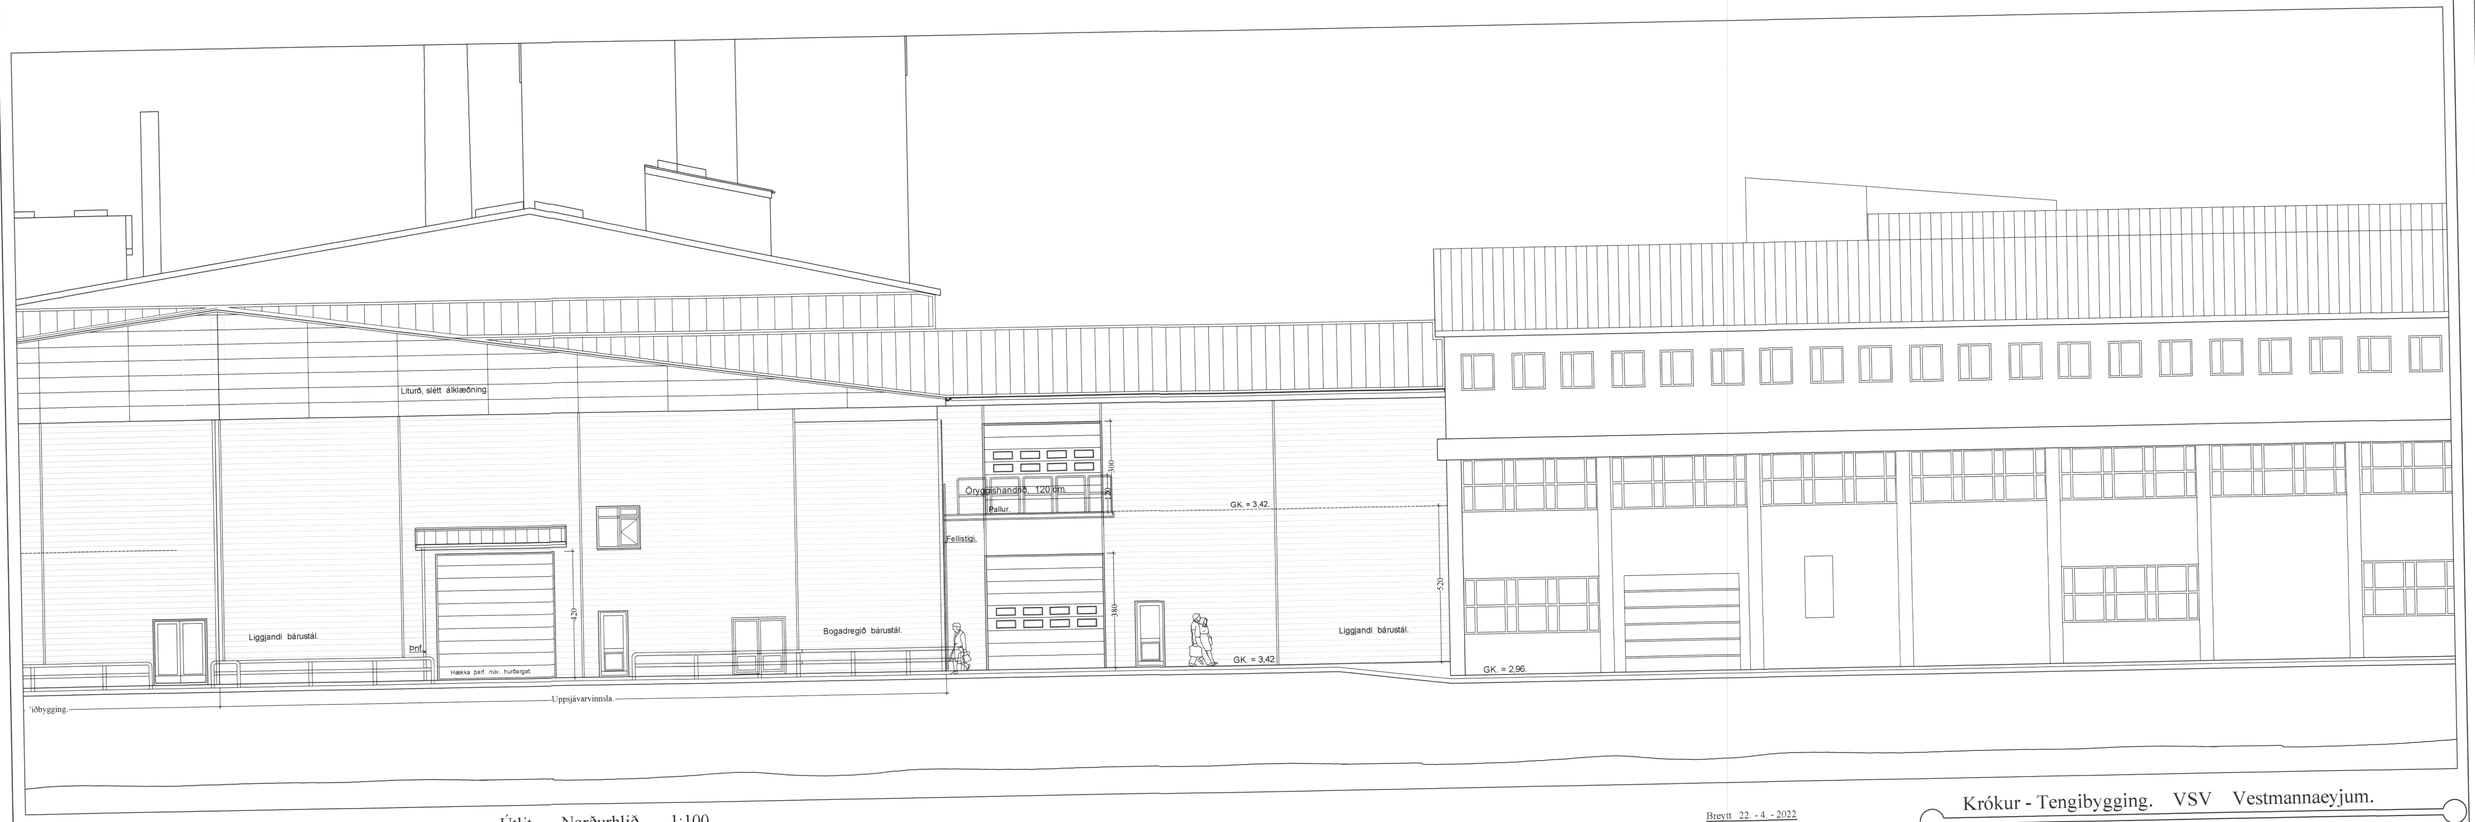

Útlit -- Norðurhlið. 1:100

Breytt 22. - 4. - 2022

Breytt útlit á glugg á svölum.

Breytt 11. - 12. - 2020

Breytt innra skipulagi á 2. hæð og millilofti.
Breyttur inngangsrampur.

Samþ. sem Hönnunarstjóri.

Krókur - Tengibygging. VSV Vestmannaeyjum.

VERK. NR. 364 | DAGS. 6. - 12. - 2017 | MÁL. 1:100
TEIKN. NR. 11 | BREYTT.

JÓN GUÐMUNDSSON ARKITEKT KT. 310561 3269
VINNUSTOFA SUÐURLANDSBRAUT 16 REYKJAVÍK SÍMI 552 5055
jon-ark@islandia.is

JonG 11.12.2020 13:39 e.h. Krokssv.1810 -- des.- 2020.dwg