SAMÞYKKT AF BYGGINGARFULLTRÚA
1. JÚNÍ 2022
BYGGINGARFULLTRÚINN Í VESTMANNAEYJUM

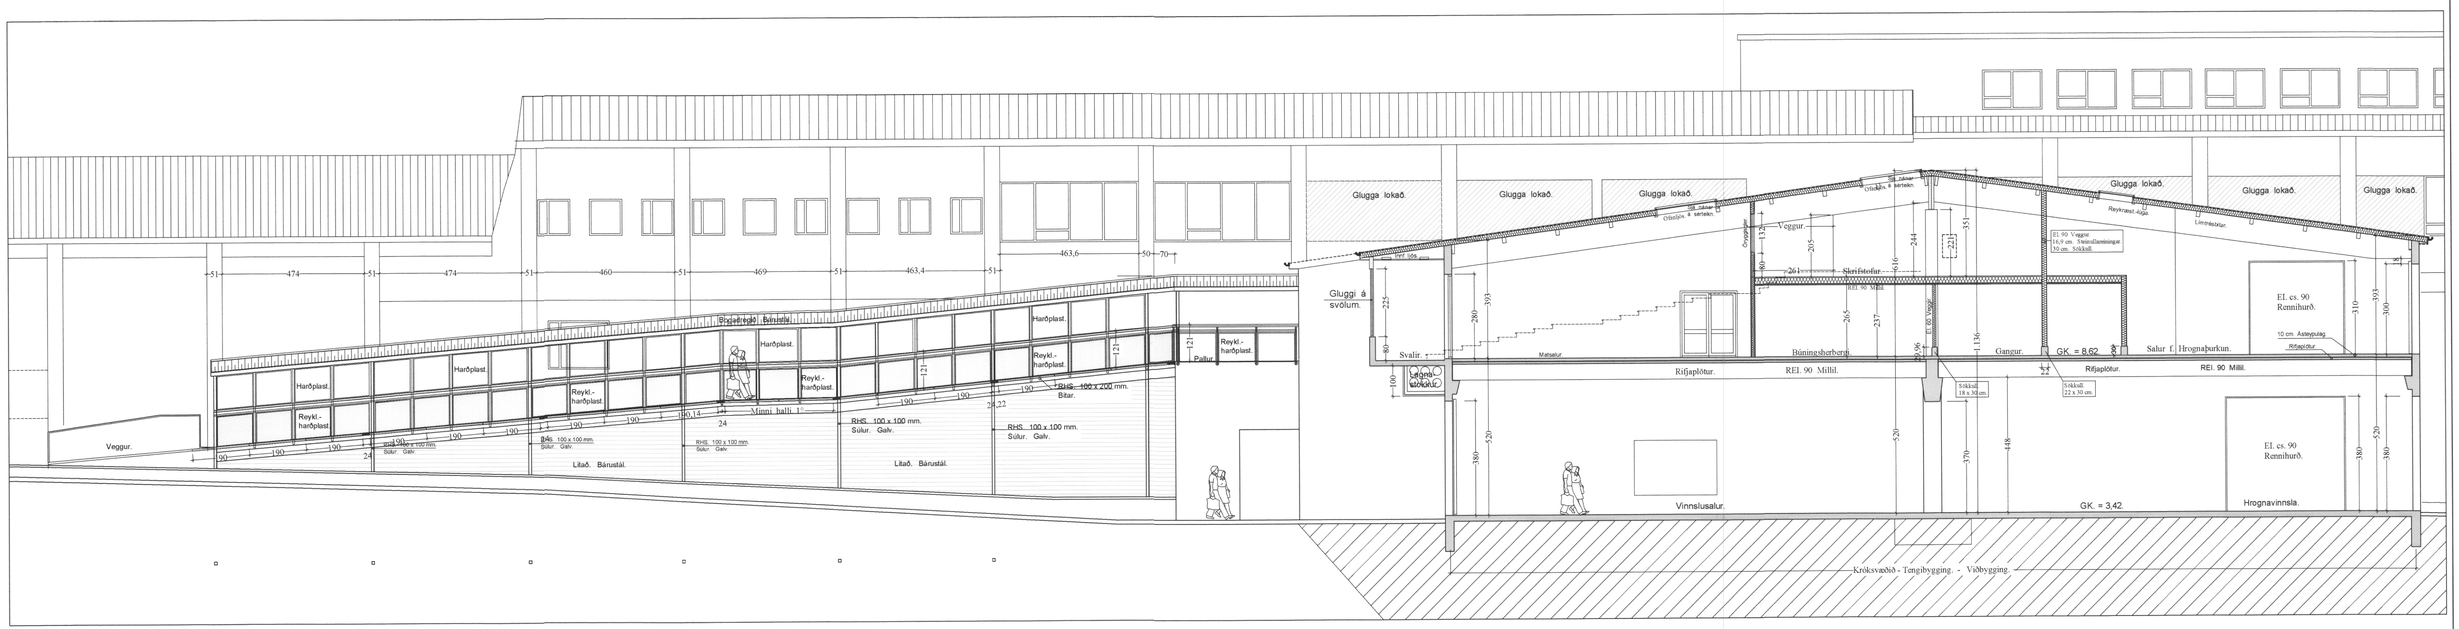

Inngangsrampur -- Austurhlið. 1:100

Samþ. sem Hönnunarstjóri.

Breytt 22. - 4. - 2022

Bætt inn lagnastokk undir svölum á suðurhlið.
Og bætt inn hliðarlokun á inngangsrampi.

Krókur - Tengibygging. VSV Vestmannaeyjum.

VERK. NR. 364 | DAGS. 22. - 4. - 2022 | MÁL. 1:100
TEIKN. NR. 12 | BREYTT.

JÓN GUÐMUNDSSON ARKITEKT Jón Guðmundsson KT. 310851 3259
VINNUSTOFA SUÐURLANDSBRAUT 16 REYKJAVÍK SÍMI 552 5055
jon-ark @ islandia.is

JonG 11.12.2020 13:39 eh. Krokssv.1810 -- des.- 2020.dwg