



Dags Breyting H
Dags Breyting G
Dags Breyting F
Dags Breyting E
Dags Breyting D
Dags Breyting C
Dags Breyting B
Dags Breyting A

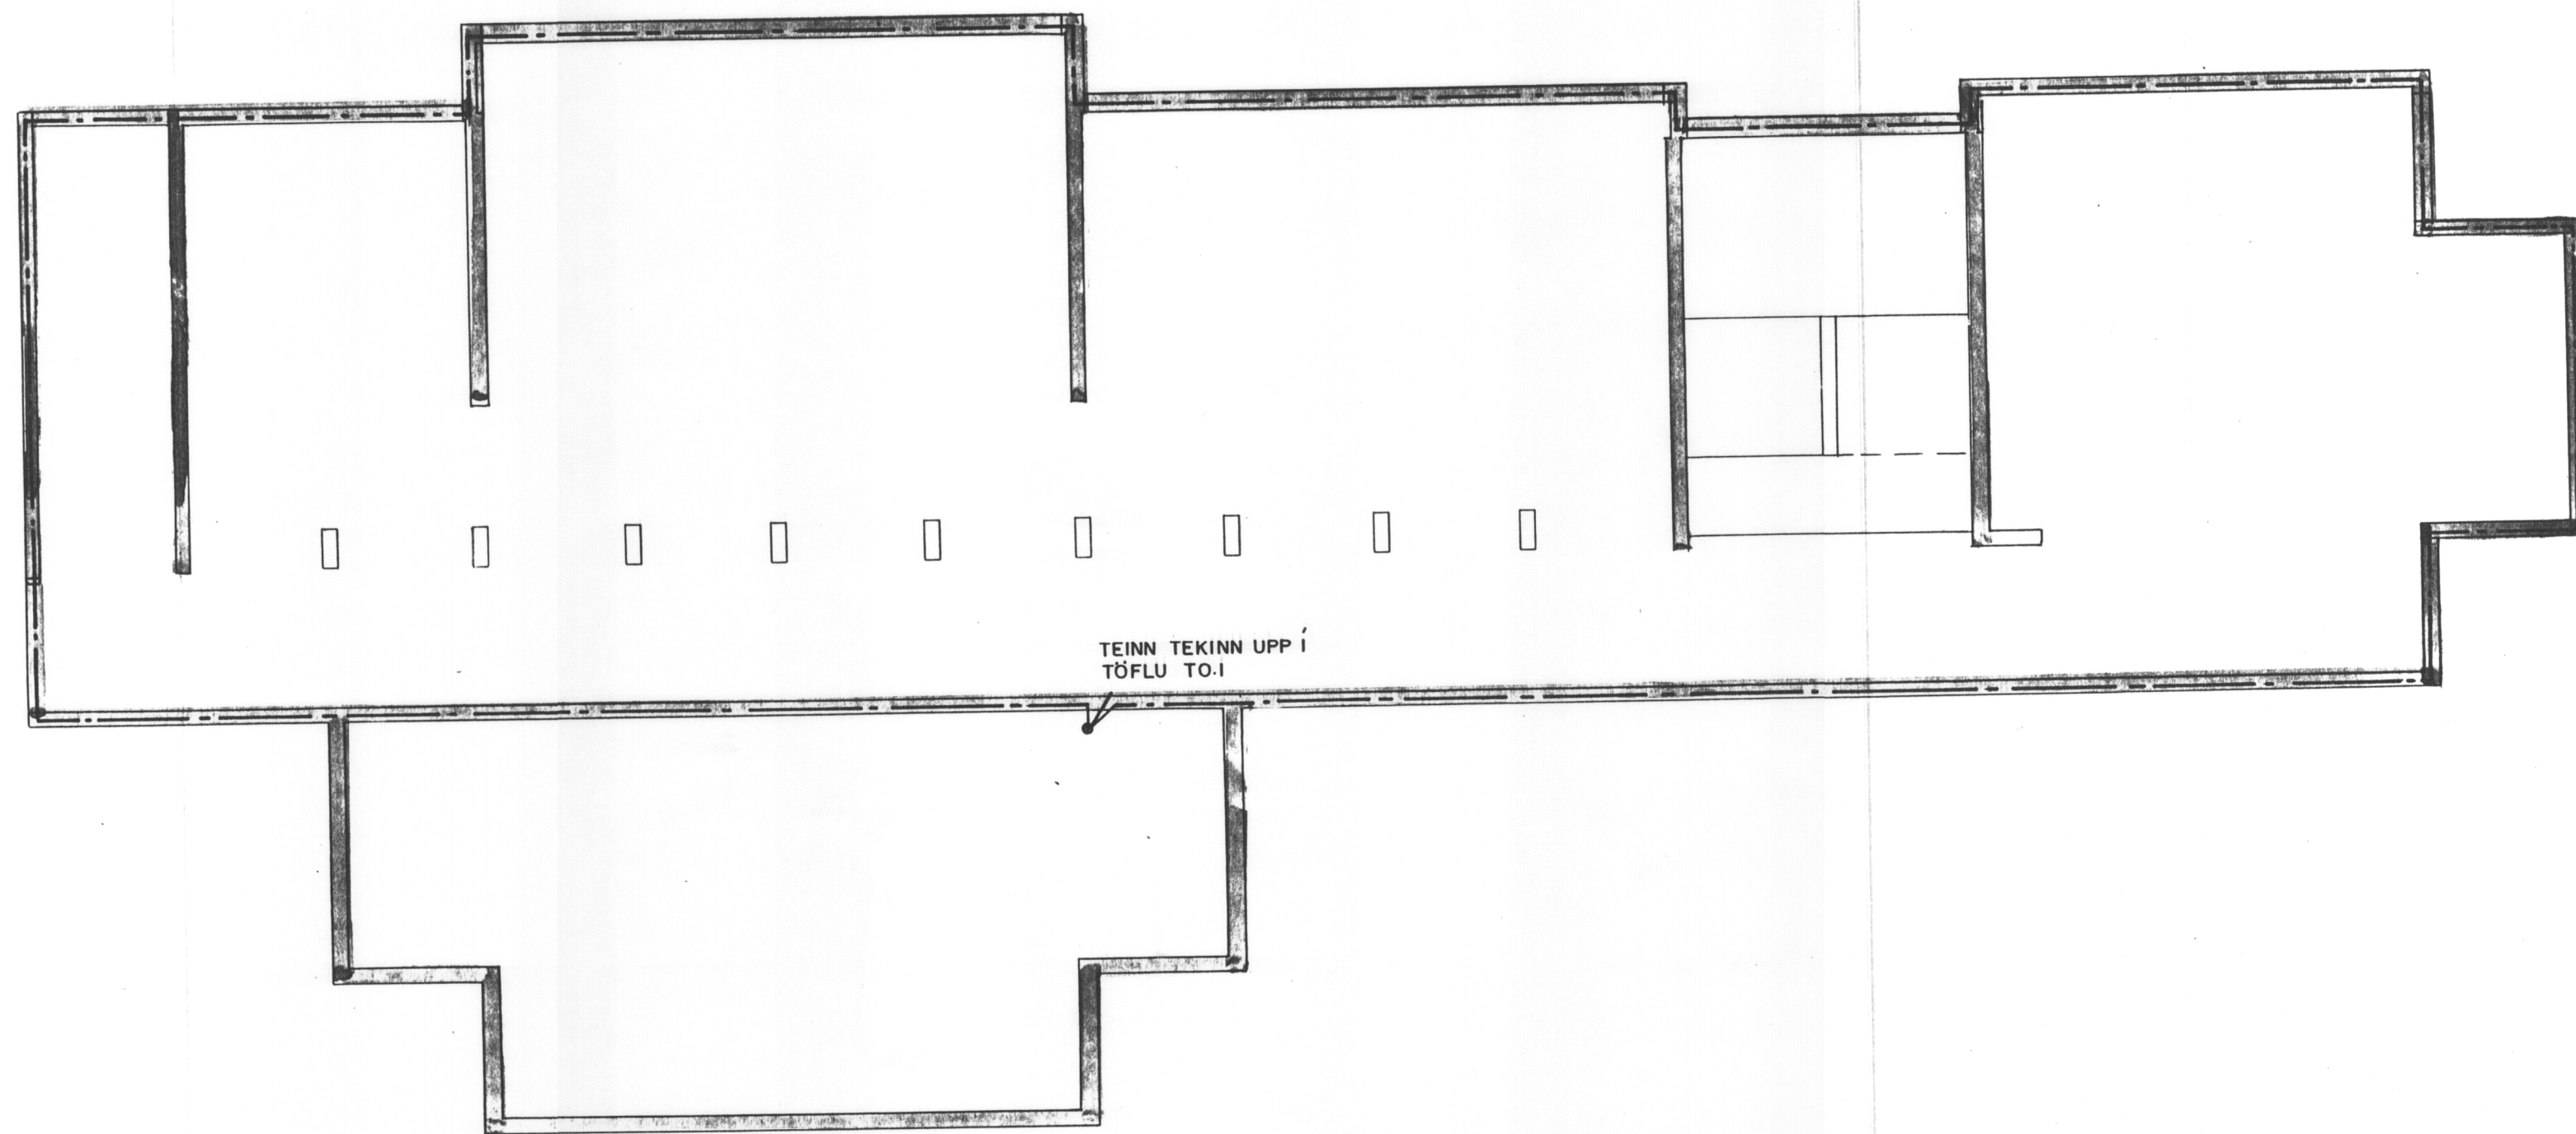


SKIRINGAR

- a Tengja skal tvö neóstu járn í sökklinum saman með suðu eða klemmum.
- b Teinn tekinn upp úr plötu við aðaltöflu í kjallara.
- c Pípur komi út úr sökkli 70 cm undir endanlegu jarðvegsyfirborði.
- e Loka skal pípum með þar til gerðum hettum, eftir að þær hafa verið lagðar.
- f Óheimilt er að skeita saman huldar pípur.
- g Lagning sökkulskauts er á ábyrgð rafverktaka, en framkvæmdin getur verið í höndum byggingaríonaðarmanns.

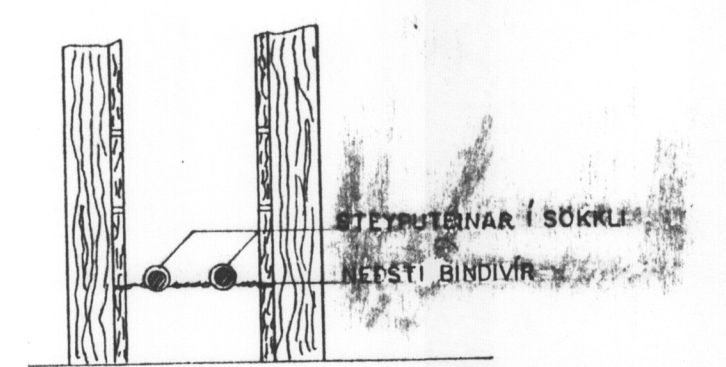

SNID A-A

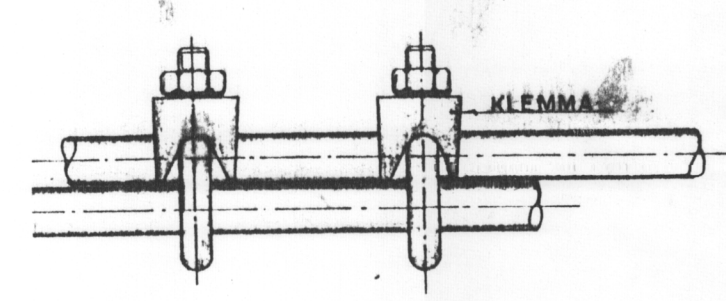

SAMTENGING TEINA

HAMARSSKÓLI VESTMANNAEYJUM, 1. AFANGI C			
Kvæði: I:100	Verkhúsi:	SÖKKULSKAUT	
1m 0 1 2 3 4	Stærðir:	Stærðir:	Stærðir:
DS, HS RV	Stærðir:	Stærðir:	Stærðir:
Dags: MAI'86	Samb:	Verkhúsi:	Stærðir:
		BF1111	71 3965
			2

11 10 9 8 7 6 5 4 3 2 1