



NORDUR



AUSTUR

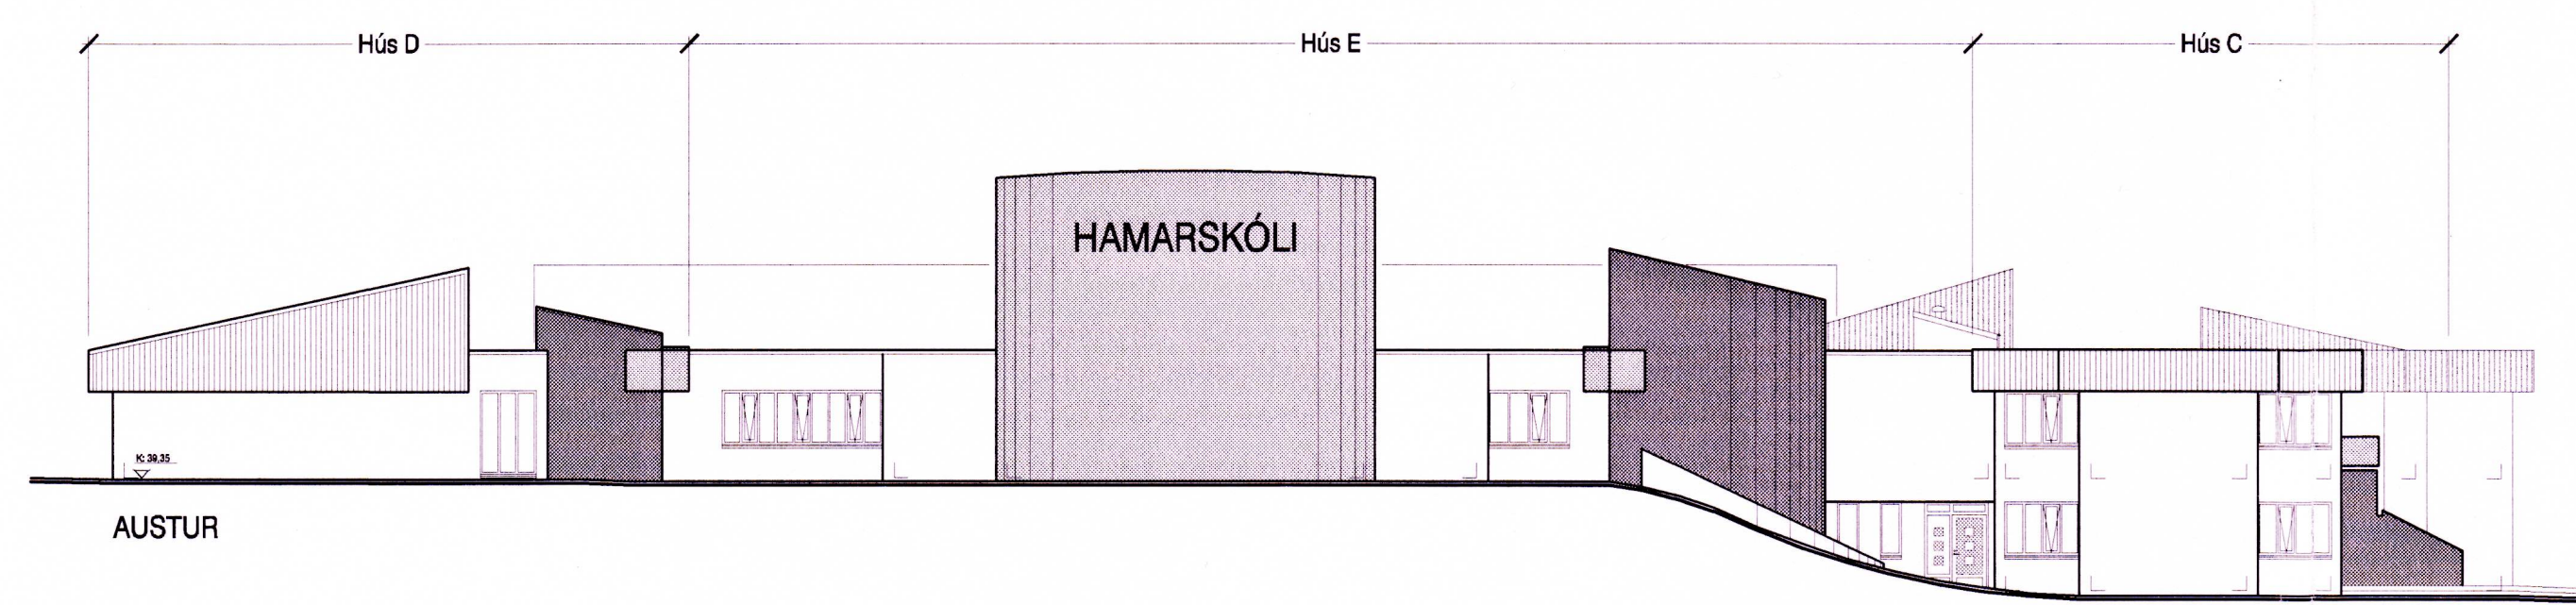


VESTUR

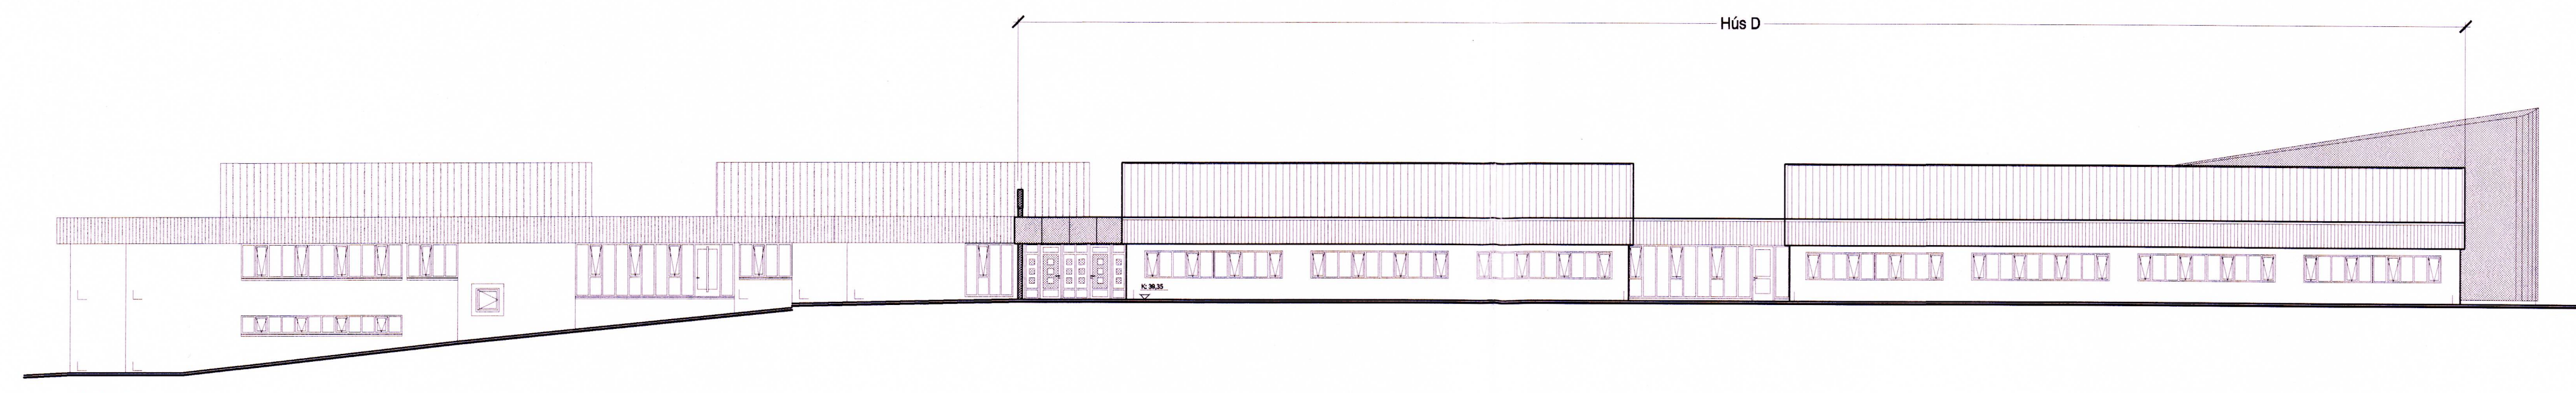

SUBUR

Breyting	Dags.	Teiknað	Lýsing
A			
B			
C			

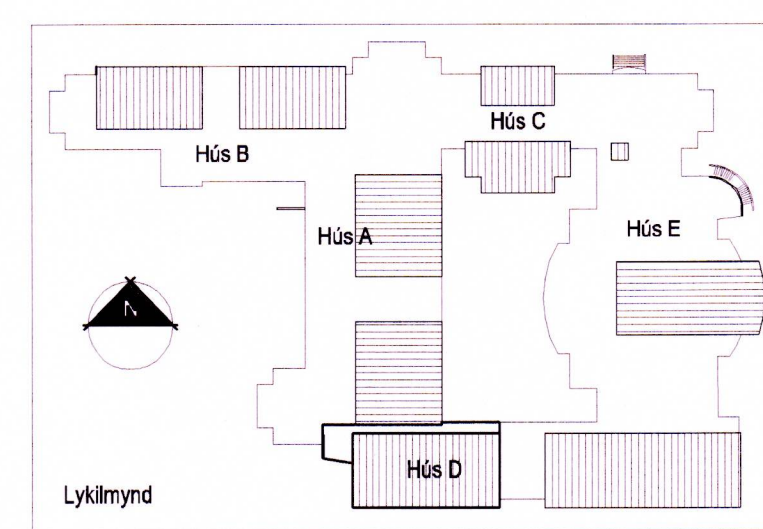

*Ný teikning þess*  
*Ólafur Þórs*  
BYGGINGARFRUMI VESTMANNAEYJUM

Unnið skv. samningi um höfundarétt við Guðmund Þór Pálsson arkitekt f.aí.

**Hallur Kristvinsson ehf.** InnanhúsaArkitektar f.hí

Klapparstíg 16 ■ 101 Reykjavík  
Sími / bréfas.: ■ 552 5868  
Netfang: ■ hallur@ark.is

**Hamarskóli Vestmannaeyjum**  
Aðaluppdráttur  
Yfirlitsmynd, útlit  
norður, austur, vestur og suður

Verkaupi Vestmannaeyjabær  
Verknúmer 302.1  
Hannað / teiknað hk, ah  
Mkv. 1:200  
Dags. 30.04.02

302.1 (99)1.05

Verknr. Teikninga nr. Breyting nr.