


HAMARSSKÓLINN Í VESTMANNNAEYJUM

LYFTUHÚS

TEIKNISKRÁ

NR.	HEITI	MKV.
BURÐARVIRKI		
200	SKÝRINGAR VIÐ STEYPU- OG TIMBURMANNVIRKI	
201	GRUNNMYND UNDIRSTÖÐUR	1:50
202	GRUNNMYND PLÖTUR YFIR 1. HÆÐ	1:50
203	SPERRUR YFIR 1. HÆÐ OG LYFTUHÚSI	1:50
204	SNIÐ Í LYFTISTOKK OG ÖNNUR MANNVIRKI	1:50
205	SNIÐ Í LYFTISTOKK OG ÖNNUR MANNVIRKI	1:50
206	SNIÐ Í ÞAK OG ANNAR FRÁGANGUR	1:10
207	SNIÐ Í ÞAK OG ANNAR FRÁGANGUR	1:10
LAGNIR		
300	SKÝRINGAR FYRIR HREINL- HITA- OG FRÁVEITULAGNIR	
301	GRUNNMYND FRÁRENNSLI	1:50
321	GRUNNMYND HITA- OG VATNSLAGNIR	1:50

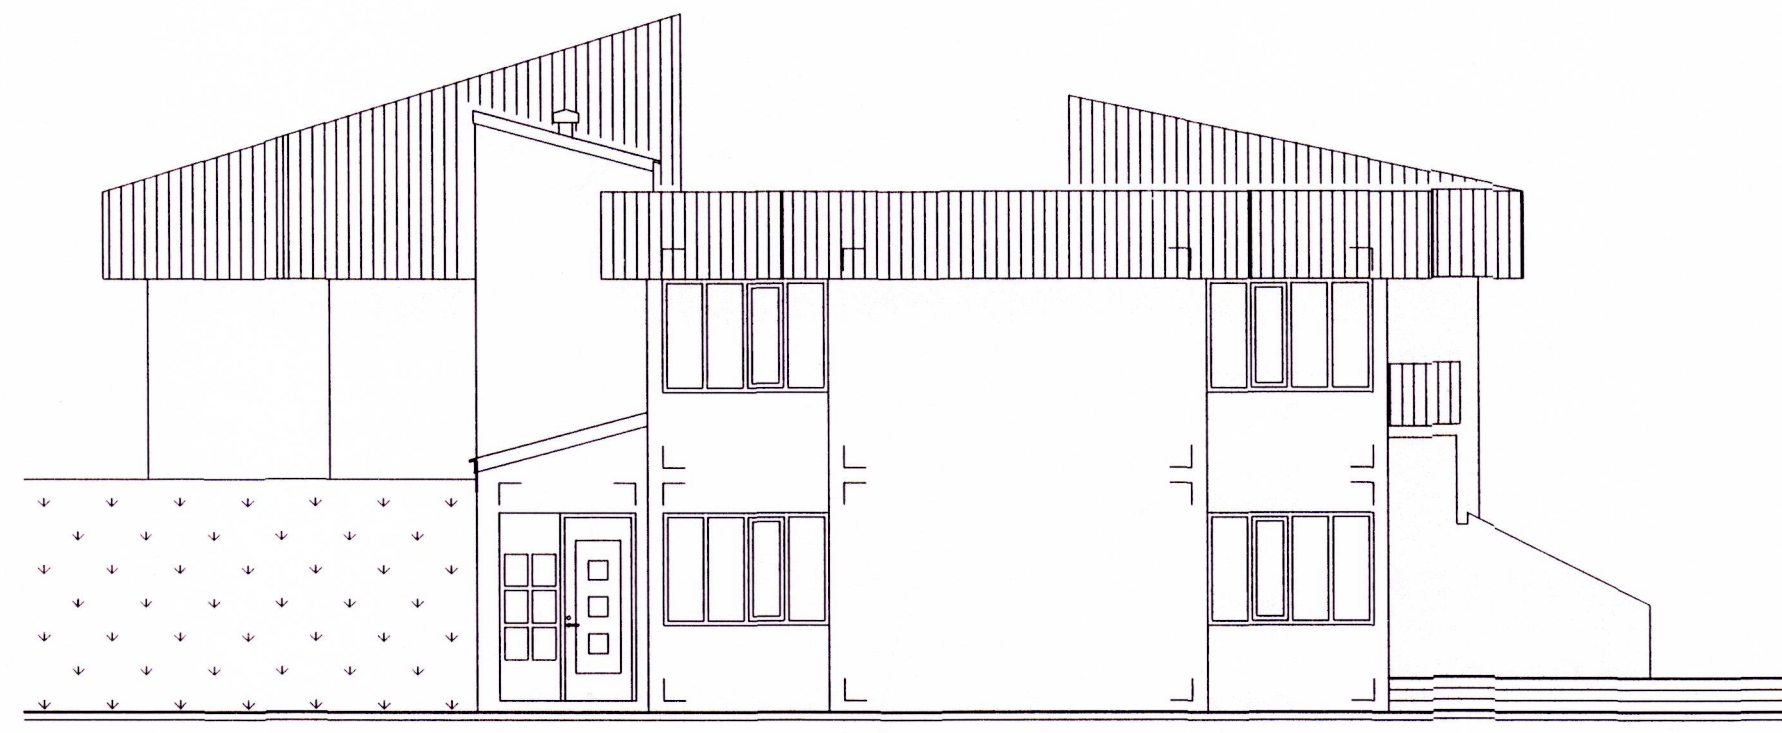

AUSTURHLIÐ

TEIKNISTOFA PZ ehf
 RÁÐGJAFVERKFRÆÐIÞJÓNUSTA F.R.V.
 KIRKJUVEGI 23 900 VESTMANNNAEYJUM.
 Sími 481-2711, 2239 SímaBREF 481-3076