11537

SAMÞYKKT Í SKIPULAGSNEFND

25 MAÍ 1999

BYGGINGAFULLTRÚINN Í VESTMANNAEYJUM

Lyfta og tilheyrandi frágangur
skv. tilboði frá Íselekt ehf,
sett upp í byrjun september

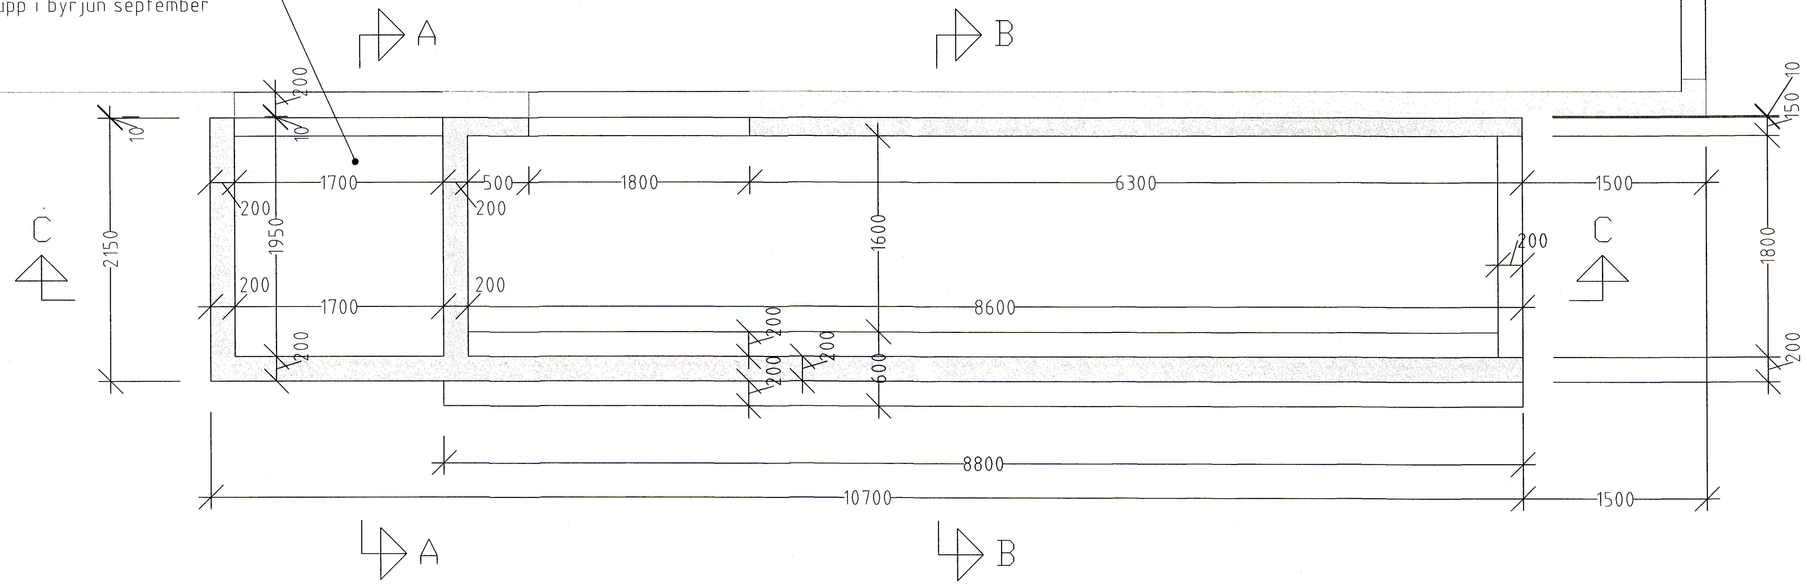

GRUNNMYND UNDIRSTÖÐUR

breyting					
breyting A	breyting C	verkheiti HAMARSSKÓLINN í VESTMANNAEYJUM	TEIKNISTOFA PZ EHF	verk nr. 9930	dags. JÚNÍ-99
breyting B	breyting D	verkefni GRUNNMYND UNDIRSTÖÐUR	RÁÐGJAFAVERKFRÆÐIÞJÓNUSTA F.R.V. KIRKJUVEGI 23 900 VESTMANNAEYJUM. SÍMI 481-2711, -2239 TELEFAX 481-3076	teikn. nr. 201	breyting
mælikv. 1:25	teikn. EA hannað PZ				