

MERKINGAR (Í SAMRÆMI VIÐ IST. 64)

1. BRUNNAR O.FL.

- BG BENSINGILDRA, OLIUGILDRA
- BR BRUNNUR
- GN GÓLFNIDURFALL, GÖTUNIDURFALL
- NF NIDURFALL
- SF SANDFANG, SANDGILDRA
- SN SVALANIDURFALL
- PN ÞAKNIDURFALL

2. HREINLÆTISTÆKI.

- BI SKOLSKÁL (BIDET)
- BK BADKAR
- EV ELDHÚSVASKUR
- HL HANDLAUG
- SB STEYPIBÁÐ
- SV SKOLVASKUR
- UV UPPÞVOTTAVÉL
- VS VATNSSALERNI
- ÞV ÞVOTTAVÉL
- ÞS ÞVAGSKÁL
- RV RANNSÓKNARVASKUR
- BS BRUNASLANGA
- KR KRANAR

3. LOKAR

- BEINN RENNILOKI
- EINSTREIMISLOKI STEFNULOKI
- HEMILL
- MÓTSTADA (BLENDA)
- ÞRÝSTIMINKARI ÞRÝSTIFALL Í ÖRVARSTEFNU
- LOKI MED SPINDIL UPP ÚR JÖRD
- ÞRÝSTIJAFNARI
- SLAUFULOKI, YFIRFALLSLOKI
- ÞRIVEGALOKI
- LOFTTÆMING
- KRANI
- SJÁLFRIVKUR BLÖNDUNARLOKI, SKIPTIR
- BLÖNDUNARTÆKI GRUNNMYND
- STURTUHAUS GRUNNMYND
- LOFTPÓDI
- LOKI MED FLOTHOLTI
- HITAMÆLIR MED KVARDA
- ÞRÝSTINGSMÆLIR
- HITA- OG ÞRÝSTINGSMÆLIR
- VÖKVASÍA T.D. SALD
- NÝR MIDSTÖÐVAROFN, GRUNNMYND
- GAMALL MIDSTÖÐVAROFN, GRUNNMYND
- MAGNMÆLIR (VATN)
- HITASKIPTIR MILLIHITARI
- PLÖTUMILLIHITARI
- KRANI MED SLÖNGUSTÚT
- ÞRÝSTIKRANI
- KRANI MED HRADTENGI
- SIRENNSLI
- AFTÖPPUN

4. TÁKN FYRIR HREINLÆTIS- OG HITALAGNIR


- HITI FRAMRÁSARPIPA
- HITI BAKRÁSARPIPA
- NEYSLUVATN KALT
- NEYSLUVATN HEIT
- NEYSLUVATN HEITT, HRINGRÁS
- SJÓR
- PIPA SEM LIGGUR GEGNUM VIÐKOMANDI SALARHÆÐ
- PIPA SEM ENDAR Í VIÐKOMANDI SALARHÆÐ

5. TÁKN FYRIR FRÁVEITULAGNIR.

- PIPULÖGN FYRIR SKOLP OG ÚRKOMU
- ÚRKOMUVATNSLÖGN, ÞÖKKUD
- ÚRKOMUVATNSLÖGN + JARUVATNSLÖGN (HÁLFÞÖKKUD)
- ÖÞÖKKUD JARUVATNSLÖGN
- g-HL LÖGN A -MM MED HREINSILOKI
- BR 1000 FRÁRENNSLISBRUNNUR
- g-BN g -MM ÞAKNIDURFALL FYRIR ÚRKOMUVATN
- MANNGENGUR HOLRÆSABRUNNUR MED KARMI, LOKI OG BOTNRÁSUM BRUNNUR MED KARMI, LOKI OG VATNSLÁSI Á ÞVERMÁL BRUNNS 600 mm GRJÓTHRIP UTANMÁLS SJÁ GRUNNMYND BRUNNUR FYRIR JARUVATN OG ÚRKOMUVATN, 200 mm HÉDARMUNUR

6. SKÝRINGAR.

- 6,1 FRÁRENNSLI
PIPUR Í GRUNNLÖGN OG BRUNNAR SÉU ÚR STEINSTEYPU EDA ÖDRU EFNÍ SEM BYGGINGA-YFIRVÖLD SAMPYKKJA INNRI ÞVERMÁL PIPNA ERU GEFIN UPP Í cm Á GRUNNMYND SAMSKEYTI PIPNA SKAL ÞETTA MED ASFALT EDA SEMENTSSTEYPU. ALLAR BEYGJUR OG GREINAR Á LÖGN SKAL GERA MED ÞAR TIL GERÐUM TENGIHLUTUM MILLI BEYGJUPUNKTA SKAL LÖGN VERA BEIN. PIPUR INNANHÚSS SÉU ÚR STEYPUJÁRNI EDA ÖDRU EFNÍ SEM HLOTID HEFUR SAMPYKKI BYGGINGARYFIRVALDA. EFNÍ OG FRÁGANGUR LAGNA SÉ Í SAMRÆMI VIÐ REGLUGERÐ UM HOLRÆSALAGNIR.
- 6,2 HITALÖGN
PIPUR SÉU SVARTAR STÁLPIPUR OG ERU INNRI ÞVERMÁL PIPNA GEFIN UPP Á TENGI MYND PIPUR SKAL SETJA SAMAN MED TENGISTYKKJUM MED GRUNNUM GENGJUM ÞRÝSTIREYNA SKAL KERFI MED 6KP/cm² ÞRÝSTINGI MED KÖLDU VATNI OG SKAL SÁ ÞRÝSTINGUR HALDAST Í 6 KLST. ÁN ÞESS AD FALLA. EINANGRA SKAL MED 2 cm POLYETELYN, UTAN UM HÓLKA SKAL VEFJA MJÓKAN PLASTDÚK PIPUR LIGGI Í EINANGRUN ÖTVEGGJA SÉ ANNAD EKKI TEKID FRAM. Á HVERN OFN KOMI DANFOSS OFNLOKI SKV. SKRÁ OG LOFTTÆMING
- 6,3 NEYSLUVATN
PIPUR SÉU ZINKHÚDADAR STÁLPIPUR OG ERU INNRI ÞVERMÁL PIPNA GEFIN UPP Í mm Á TENGI MYND SETJA SKAL PIPUR SAMAN MED TENGISTYKKJUM MED GRUNNUM GENGJUM. ÞRÝSTIREYNA SKAL KERFI MED 10KP/cm² MED KÖLDU VATNI OG SKAL SÁ ÞRÝSTINGUR HALDAST Í 10 KLST. ÁN ÞESS AD FALLA. PIPUR SKAL EINANGRA MED POLYETELYN OG VEFJA MJÓKUM PLASTDÚK UTAN UM HÓLKA EN KALDAR PIPUR VEFJIST EINNIG NÆST RÖRI Á SAMA HÁTT.

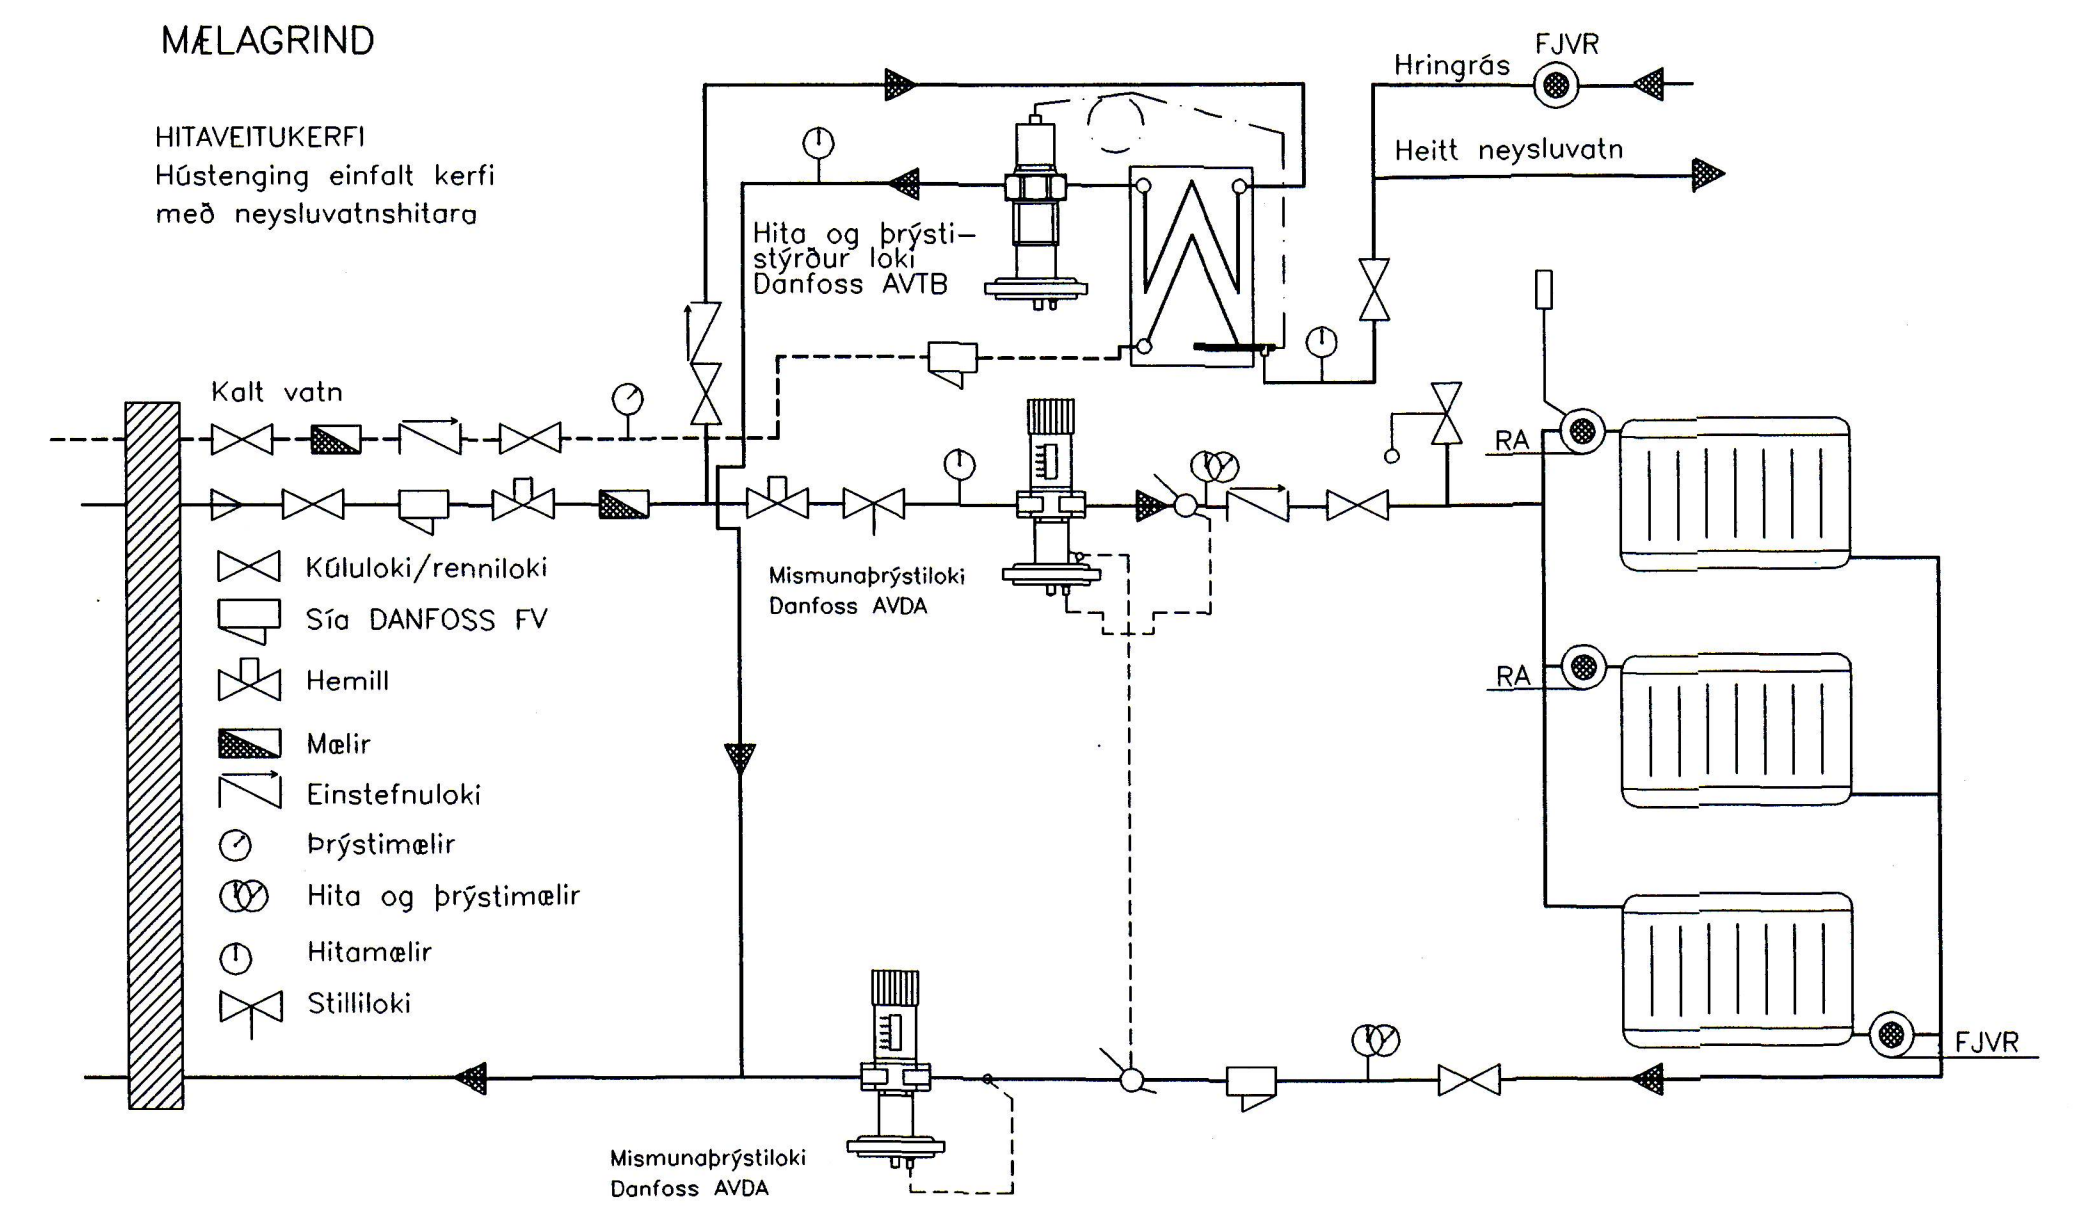

breyting A	breyting C	verkheiti	HAMARSSKÓLINN Í VESTMANNAEYJA	PÁLL Zóphóníasson TEIKNISTOFA	verk nr. 9930	dag. JÚNÍ 99
breyting B	breyting D	verkefni	SKÝRINGAR F. HREINL.- HITA- OG FRÁVEITUL.	RÁÐGJAF AVERKFRÆÐIÞJÓNUSTA F.R.V. KIRKJUVEGI 23 900 VESTMANNAEYJUM. SIMI 481-2711, -2239 TELEFAX 481-3076	teikn. nr. 300	breyting
mælikv.	teikn. EA	hannað	BB			