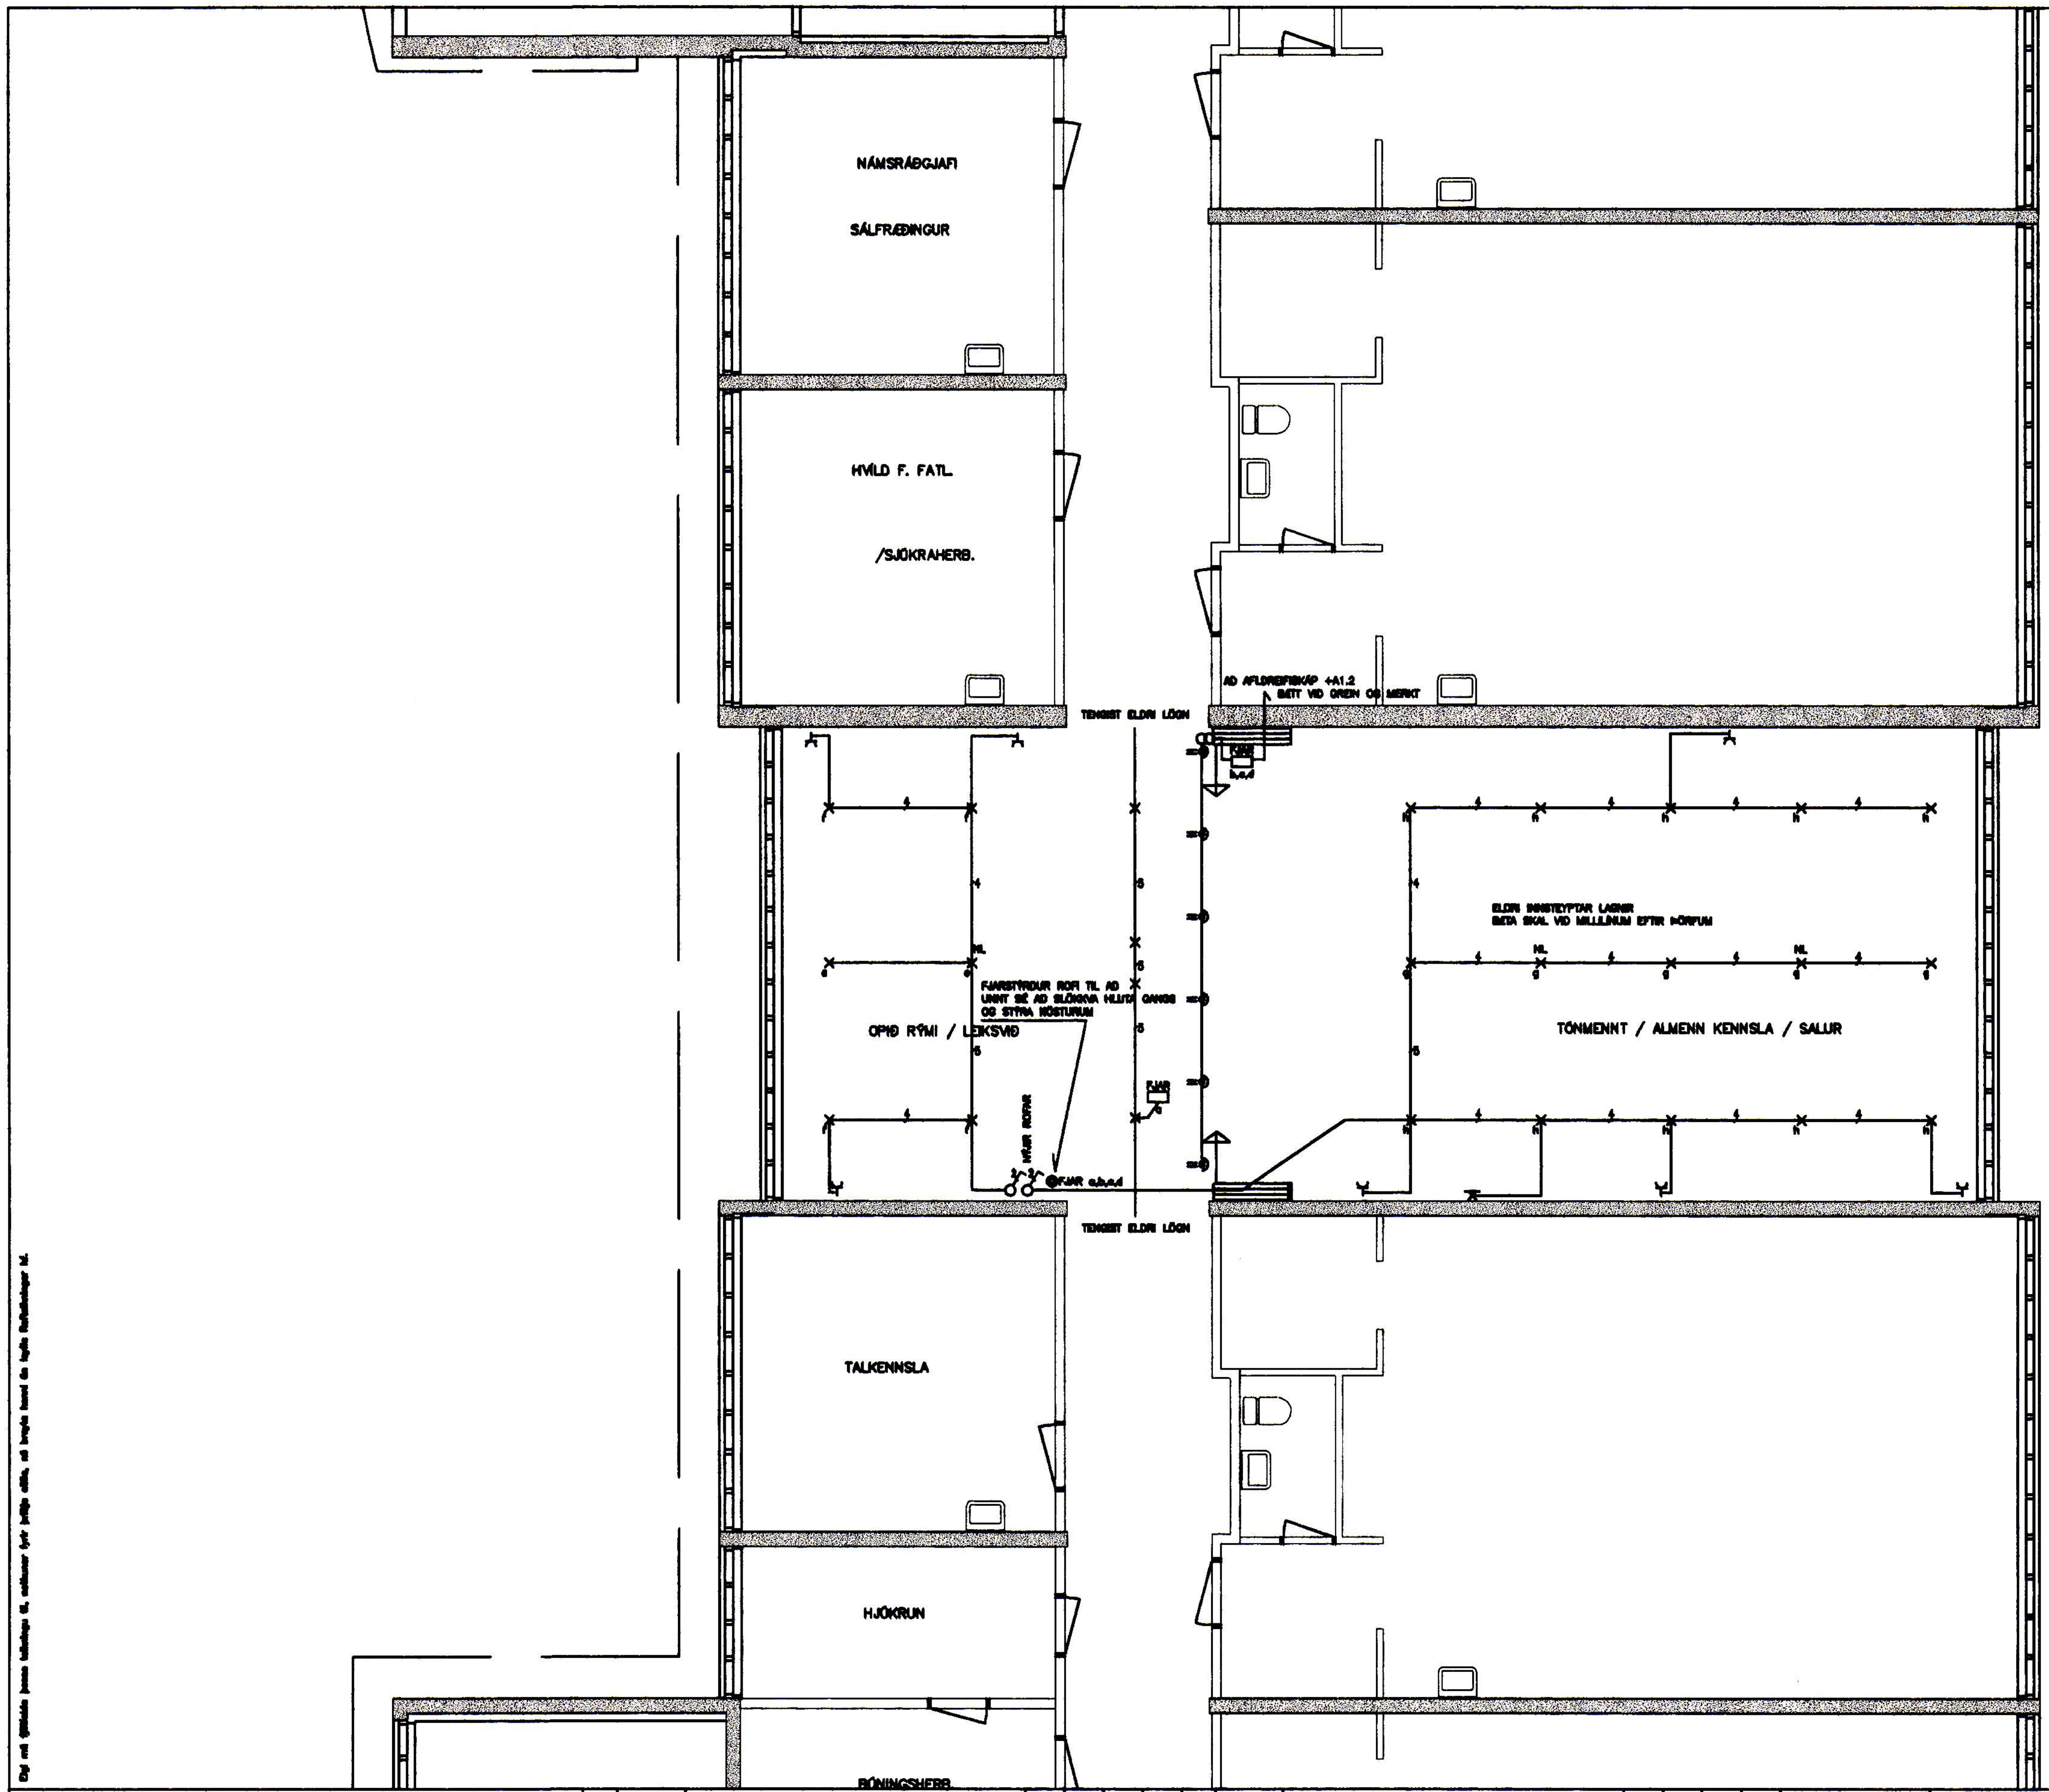

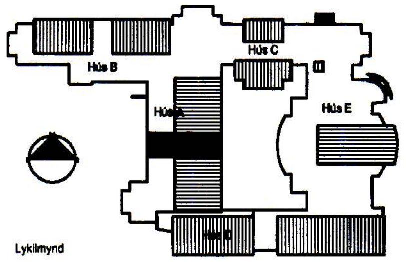

SKÝRINGAR

HÆÐ TENGLA Á GÖNGUM SKAL VERA 200mm
ANNARSTAÐAR SKAL HÆÐ TENGLA VERA 1100mm
NEMA Í TENGLARENNUM

MÁLSTRAUMUR ROFA SKAL VERA 10 A, OG TENGLA 16 A
HÆÐ VEGGDÓSA SKAL VERA 2000mm

HÆÐ ROFA SKAL VERA 1100mm
HÆÐ VEGGDÓSA SKAL VERA 2300mm

} NEMA ANNARS SÉ GETIÐ

PÍPUR SKULU VERA 16mm PLASTPÍPUR
ÍDREGNAR MEÐ ÞREMUR VÍRUM

Í PÍPUR AÐ ÚTILJÓSUM
SKAL DRAGA PLASTSTRENG!

ÖLL MÁL ERU MIÐUÐ VIÐ FULLFRÁGENGIÐ GÓLF
EÐA VEGG OG ÚR MIÐRI DÓS Í MIÐJA DÓS
HÆÐIR VEGGDÓSA SALERNUM KOMA FRAM Á SÉRMYNDUM

LJÓS MERKT NL ERU MEÐ FÖSTUM PÓL FYRIR NEYÐARLÝSINGU

FJAR HNAPPUR a,b,c,d ER FJÓRFALDUR FJARSTÝRÐUR ROFI
FJAR DIMMAR b,c OG d ERU FJARSTÝRÐIR DIMMAR FYRIR SPENNA LAMPABRAUTAR Í SAL
FJAR ROFABÚNAÐUR a ER FJARSTÝRÐIR EINFALDUR ROFI SETTUR INNAN Í LAMPA

NÁNDARNEMAR SKULU FESTIR BEINT Á LOFT OG VERA MEÐ 3.MÍNÚTNA SEINKUN

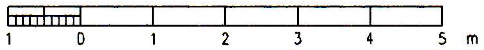

ÚTG.	DAGS.		TEIKN.	BREYTT	YFIRF.	SAMÞ.	ÚTG.	DAGS.		TEIKN.	BREYTT	YFIRF.	SAMÞ.
							A	02.07.02	VINNUTEIKNING	ÞH	ÞH	ÞGH	HG

HANNAÐ ÞH
TEIKN. ÞH
YFIRF. ÞGH
SAMÞ. HG
VERKNR. 0206
GEYMSLUNR.
DAGS. 02.04.23

RAFTEIKNING HF
RÁÐGJAFARVERKFRÆÐINGAR
CONSULTING ENGINEERS

HAMARSSKÓLI VESTM.EYJUM
1. HÆÐ
LÁGSPENNA

TEIKN. NR. 23.5.102 NÆSTA TEIKN. NR. ÚTG. A