11882

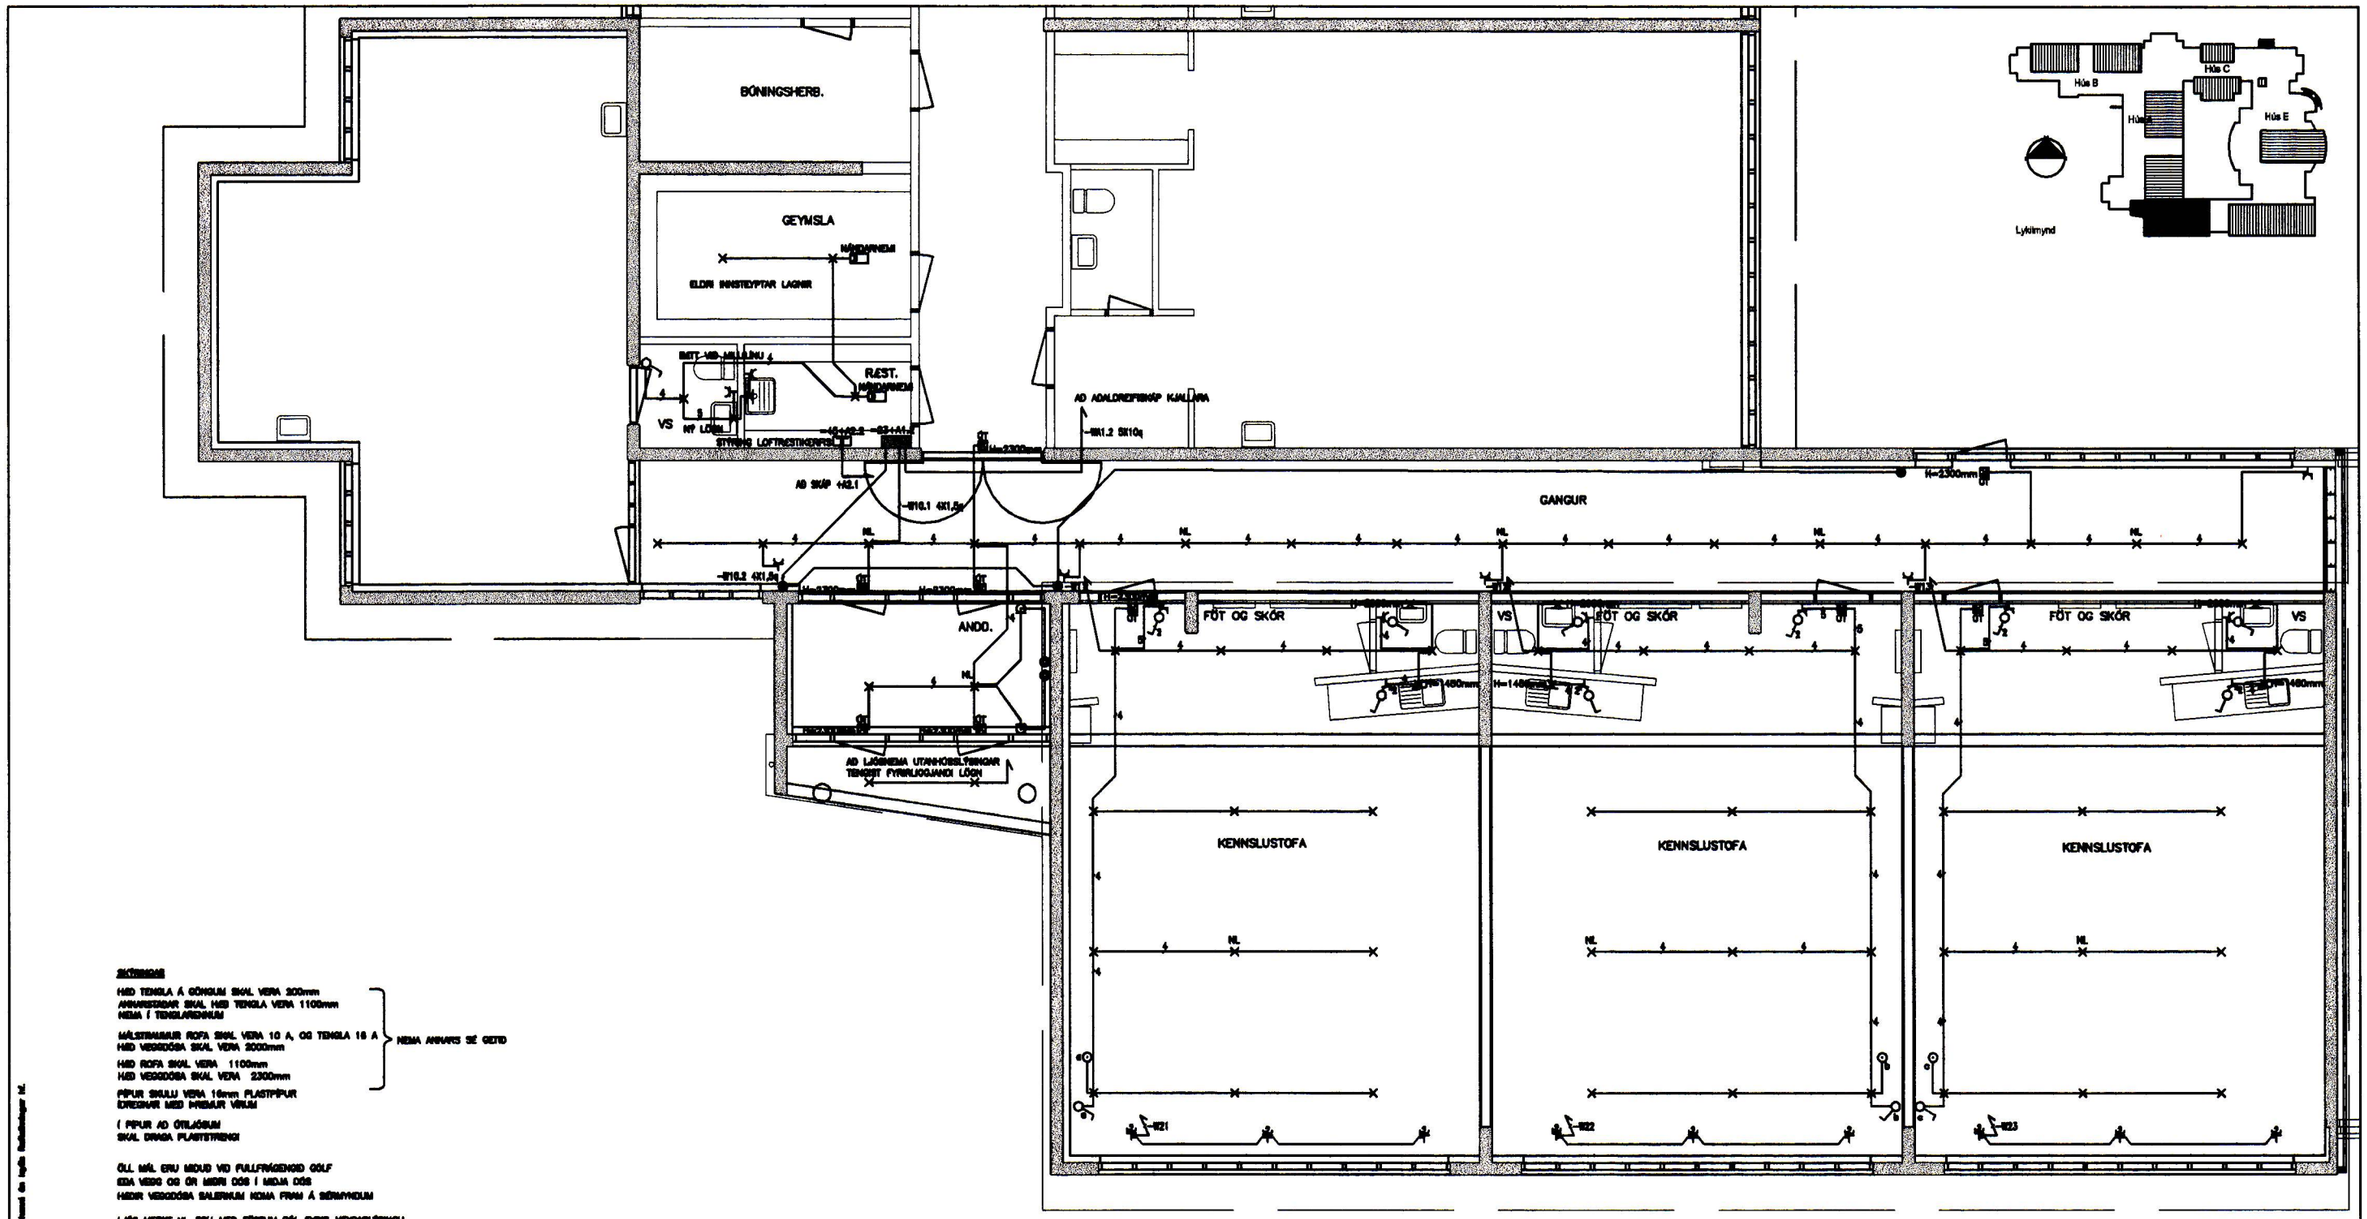

ATHUGIÐ

HÆÐ TENGLA Á GÖNGUM SKAL VERA 300mm
ANNARSTAÐAR SKAL HÆÐ TENGLA VERA 1100mm
NEMA Í TENGLAREMMUM

MÁLSTRAMMUR ROFA SKAL VERA 10 A, OG TENGLA 16 A
HÆÐ VEGGDÓSA SKAL VERA 2000mm

HÆÐ ROFA SKAL VERA 1100mm
HÆÐ VEGGDÓSA SKAL VERA 2300mm

} NEMA ANNARS SÉ GETIÐ

PÍPUR SKULU VERA 16mm PLASTPÍPUR
DREGNAR MEÐ HVÍMUR VÍRUM

Í PÍPUR AÐ ÚTLÖGUM
SKAL DRAGA PLASTSTRENGI

ÖLL MÁL ERU MIÐUÐ VIÐ FULLFRÁGENGIÐ GÓLF
EDA VEGG OG ÚR MIÐRI DÓS Í MIÐJA DÓS
HÆÐIR VEGGDÓSA SALERNUM KOMA FRAM Á SÉRMYNDUM

LJÓS MERKT NL ERU MEÐ FÓSTUM FÓL FYRIR NEYÐARLÝSINGU

FJÖR HNAPPUR a,b,c,d ER FJÖRFALDUR FJARSTÝRÐUR ROFI
FJÖR DIMMAR b,c OG d ERU FJARSTÝRÐIR DIMMAR FYRIR SPENNA LAMPAVERKJUÐUM Í SAL
FJÖR ROFABÚNAÐUR e ER FJARSTÝRÐUR EINFALDUR ROFI SETTUR INNAN Í LAMPA

HANDARNEMAR SKULU FESTIR BEINT Á LOFT OG VERA MEÐ 3.MÍNÚTNA SEINKUN

1 0 1 2 3 4 5 m

Öll rétt tilheyra þessa teikningu hf., notkunar þær þurfa ekki, né megi hana á nokkurn hátt afrita eða

STÖ.	DAGS.		TEIKN.	SKOÐ.	STÖ.	DAGS.		ÞH	ÞH	ÞGH	HG
					A	02.07.02	VINNUTEIKNING				

HÖNNUÐ ÞH
TEIKN. ÞH
YFIRF. ÞGH
SAMÞ. HG
VERKNR. 0208
SAMÞYKKT
DAGS. 02.04.23

RAFTEIKNING HF
RÁÐGJAFARVERKFRÆÐINGAR
CONSULTING ENGINEERS

HAMARSSKÓLI VESTM.EYJUM

1. HÆÐ

LÁGSPENNA

TEIKN. NR. 23.5.103 NÆSTA TEIKN. NR. STÖ. A