11883

SKÝRINGAR

HÆÐ TENGLA Á GÖNGUM SKAL VERA 200mm
ANNARSTAÐAR SKAL HÆÐ TENGLA VERA 1100mm
NEMA Í TENGLAREKHUM

MÁLSTRAUMUR ROFA SKAL VERA 10 A, OG TENGLA 16 A
HÆÐ VEGGDÓSA SKAL VERA 2000mm

HÆÐ ROFA SKAL VERA 1100mm
HÆÐ VEGGDÓSA SKAL VERA 2300mm

} NEMA ANNARS SÉ GETIÐ

PÍPUR SKULU VERA 16mm PLASTPÍPUR
ÓREGNAR MEÐ ÞRÆMUR VÍRUM

Í PÍPUR AÐ ÓTILJÓSUM
SKAL DRAGA PLASTSTRENGI

ÖLL MÁL ERU MIÐUÐ VIÐ FULLFRÁGENGIN GÓLF
EÐA VEGG OG ÚR MIÐRI DÓS Í MIÐJA DÓS
HÆÐIR VEGGDÓSA SALERNUM KOMA FRAM Á SÉRMYNDUM

LJÓS MERKT NL ERU MEÐ FÖSTUM PÓL FYRIR NEYÐARLÝSINGU

FJÆR HNAPPUR a,b,c,d ER FJÖRFALDUR FJARSTÝRÐUR ROFI
FJÆR DIMMAR b,c OG d ERU FJARSTÝRÐIR DIMMAR FYRIR SPENNA LAMPABRAUTAR Í SAL
FJÆR ROFABÚNAÐUR e ER FJARSTÝRÐIR EINFALDUR ROFI SETTUR INNAN Í LAMPA

NÁNARNEMAR SKULU FESTIR BEINT Á LOFT OG VERA MEÐ 3.MÍNÚTNA SEINKUN

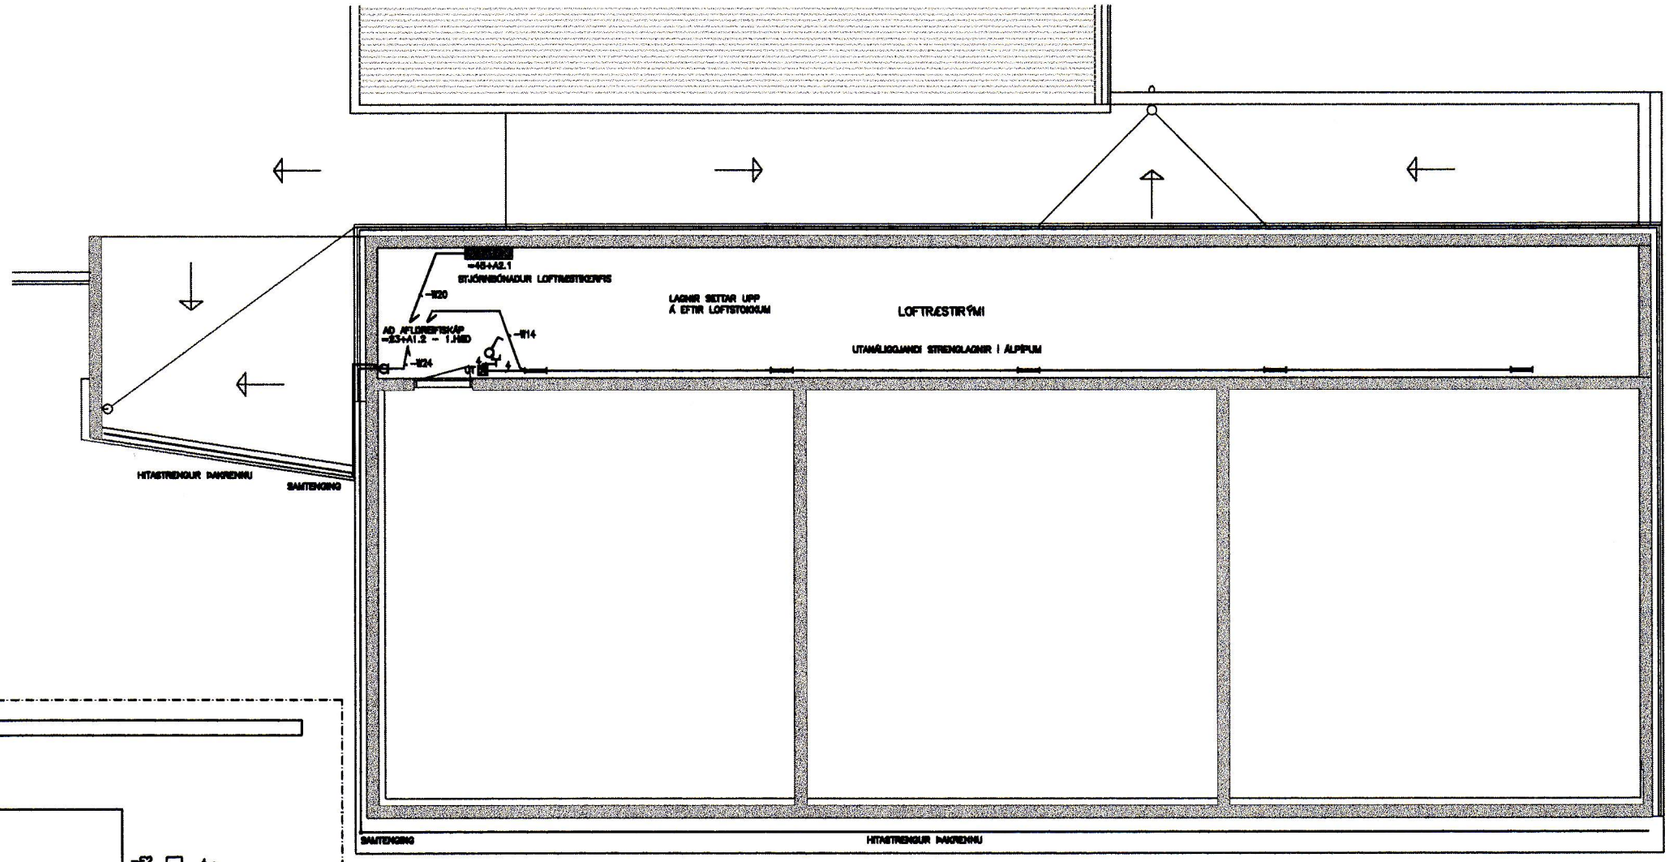

DREIFISKÁPUR =23+A1.2

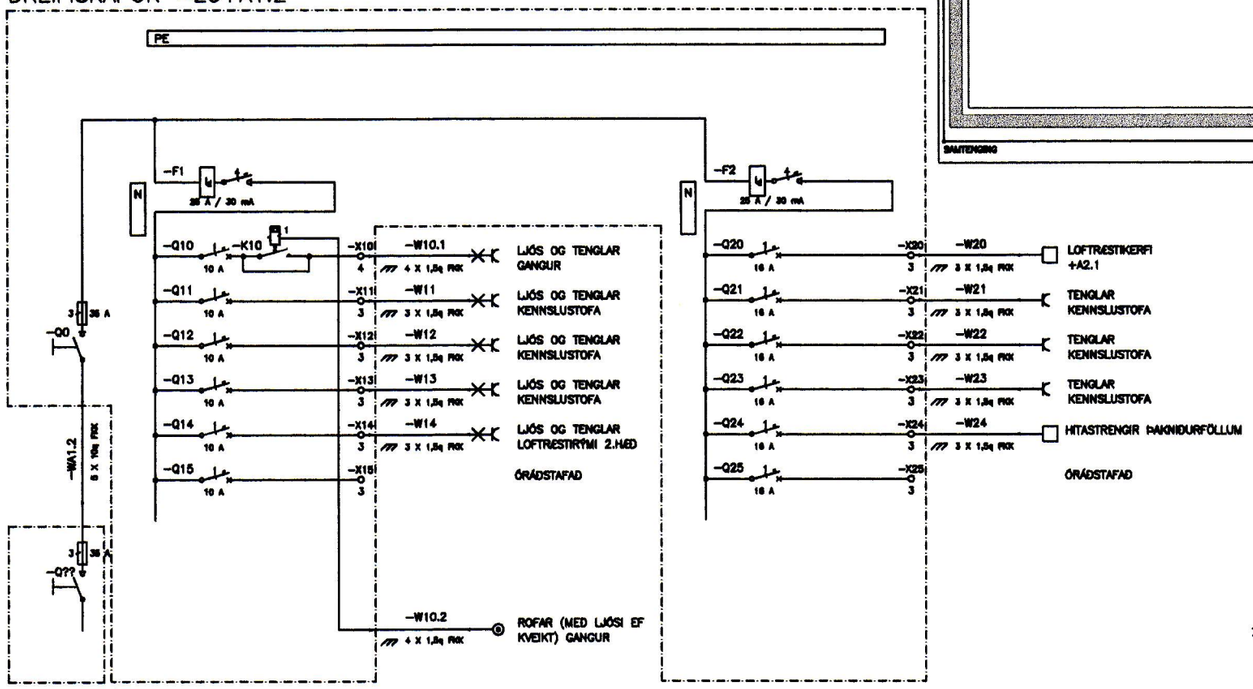

=23+A0.1

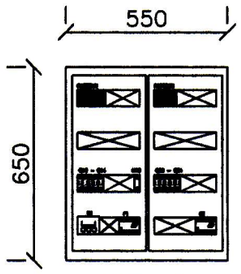

DREIFISKÁPUR =23+A1.2

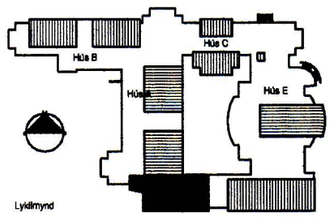

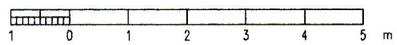

															HANNAÐ	ÞH
															TEIKN.	ÞH
															YFIRF.	ÞGH
															SAMÞ.	HG
															VERSL.	0208
								A	02.07.02	VINNUTEIKNING	ÞH	ÞH	ÞGH	HG	GEYMSLUNR.	
	OTG.	DAGS.		TEIKN.	ÁÞREYTT	YFIRF.	SAMÞ.	OTG.	DAGS.		TEIKN.	ÁÞREYTT	YFIRF.	SAMÞ.	DAGS.	02.04.23

RAFTEIKNING HF
RÁÐGJAFARVERKFRÆÐINGAR
CONSULTING ENGINEERS

HAMARSSKÓLI VESTM.EYJUM

2. HÆÐ OG AFLDREIFISKÁPUR

LÁGSPENNA

TEIKN. NR. 23.5.201 NÆSTA TEIKN. NR. OTG. A