11889

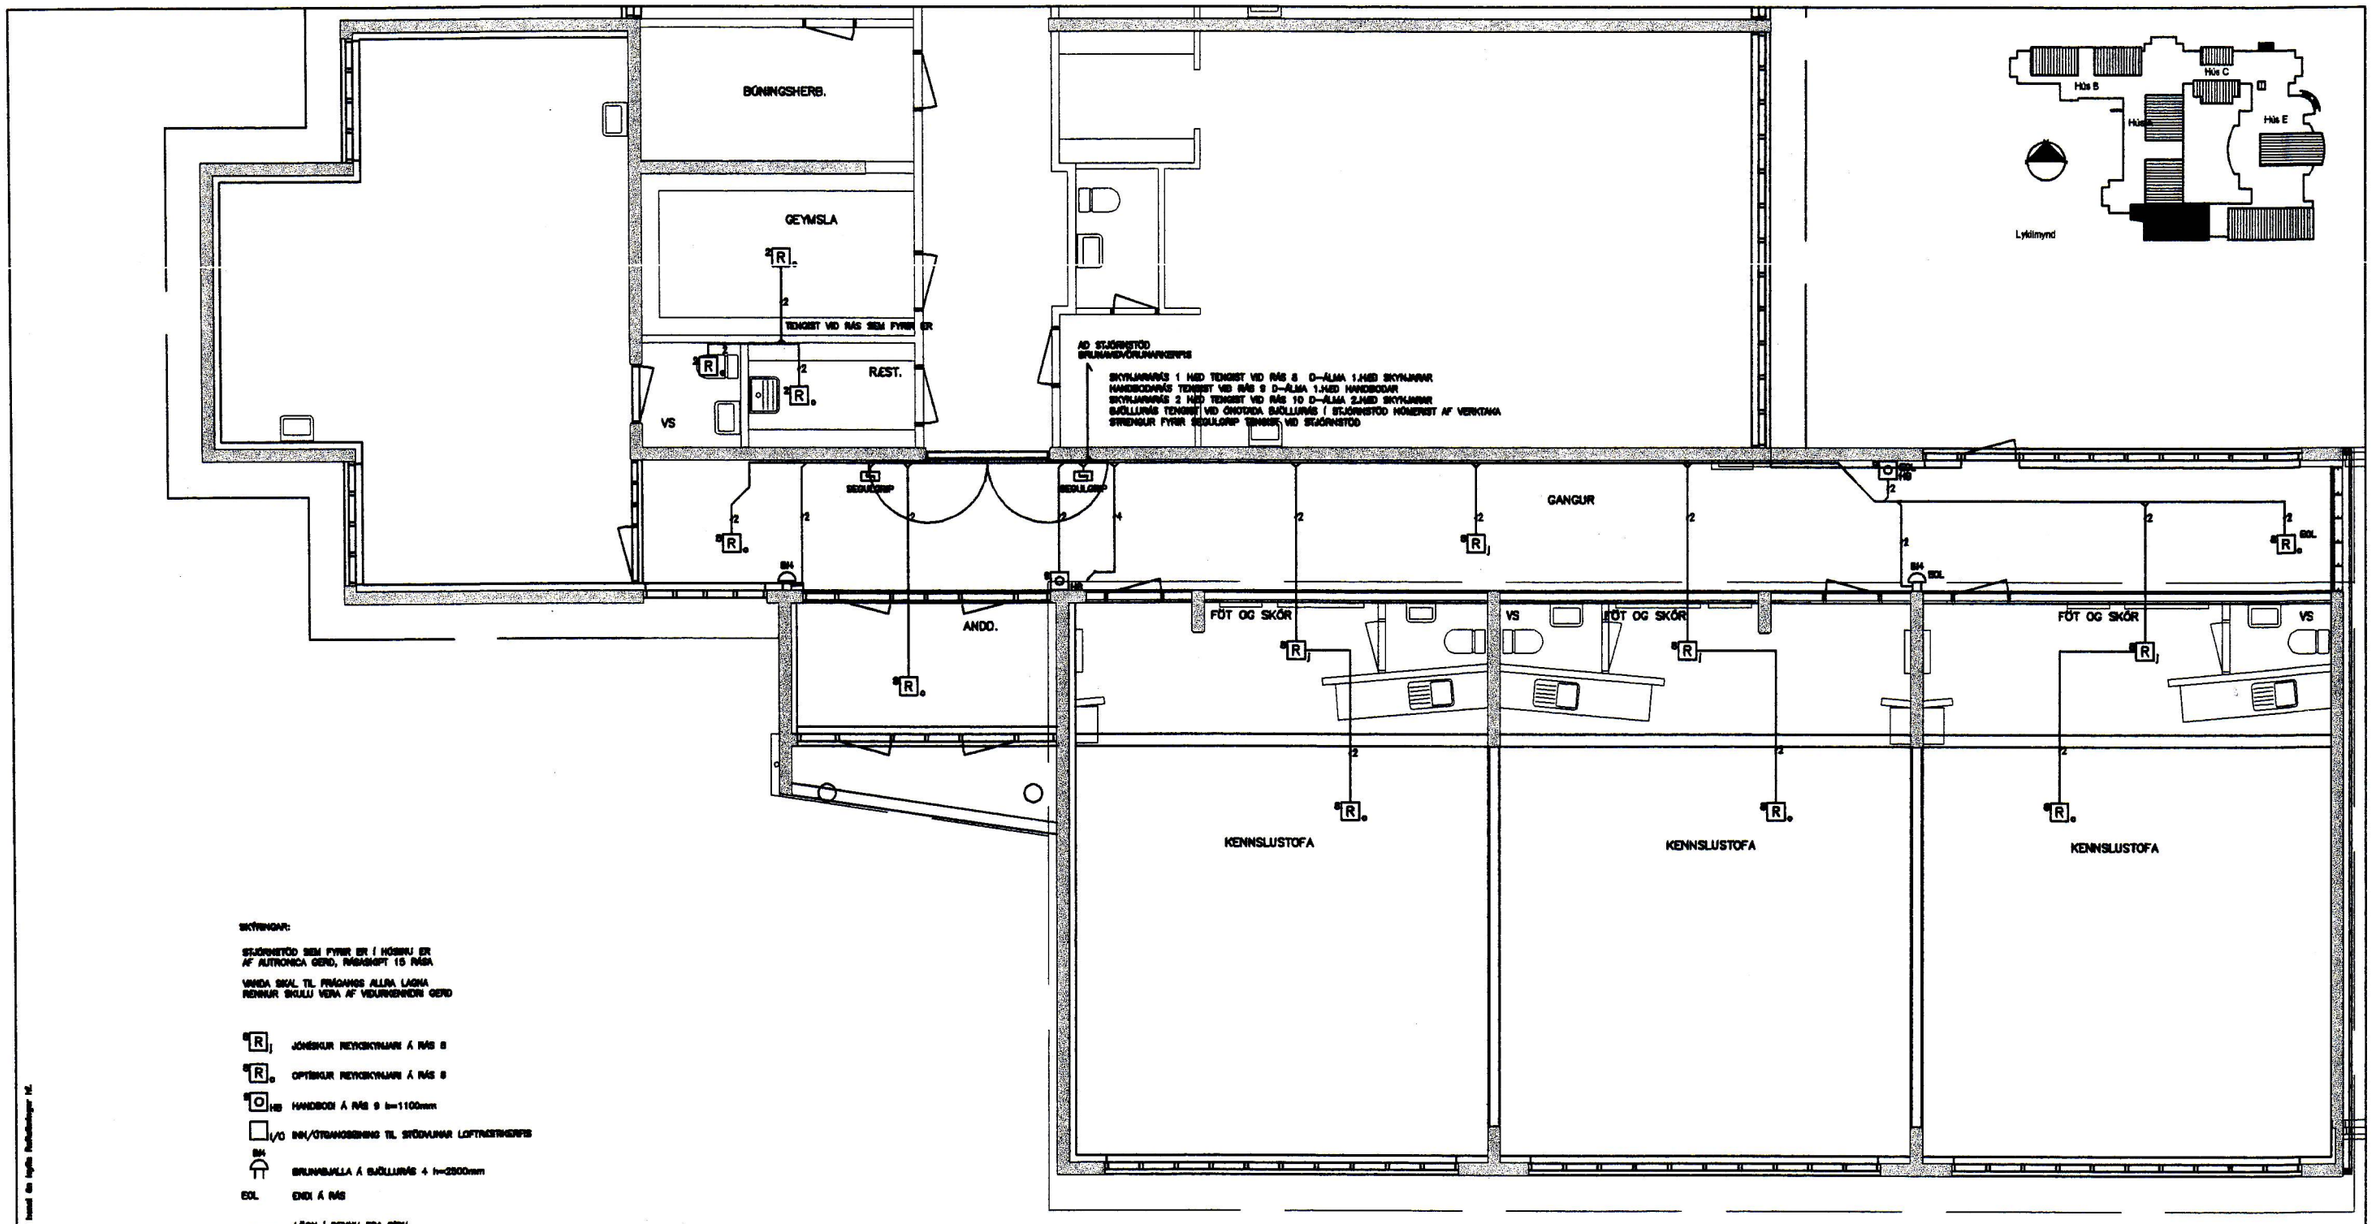

SKÝRINGAR:

STJÓRNSTÖÐ SEM FYRIR ER Í HÚSINU ER
AF AUTRONICA GERÐ, RÁSASKIPT 15 RÁSA

VANDA SKAL TIL FRÁGANGS ALLRA LAGNA
RENNUR SKULU VERA AF VIÐURKENNDRI GERÐ

5R$_J$ JÓNÍSKUR REYKSKYNJARI Á RÁS 8

5R$_O$ OPTÍSKUR REYKSKYNJARI Á RÁS 8

HB HANDBOÐI Á RÁS 9 h=1100mm

I/O INN/ÚTGANGSEINING TIL STÝÐVUNAR LOFTRÆSIKERFIS

BH BRUNABJALLA Á SJÓLLURÁS 4 h=2300mm

EOL ENDI Á RÁS

LÖGN Í RENNU EÐA PÍPU

Eigi má gjörbreyta þessum teikningum né afrita þær þriðja aðila, né birgja hvort sem heldur er.

1 0 1 2 3 4 5 m

								A	02.07.02	VINNUTEIKNING	ÞH	ÞH	ÞGH	HG				
	OTG.	DAGS.		TEIKN.	BREYTT	YFIRF.	SAMÞ.	OTG.	DAGS.		TEIKN.	BREYTT	YFIRF.	SAMÞ.				

HANNAÐ	ÞH
TEIKN.	ÞH
YFIRF.	ÞGH
SAMÞ.	HG
VERKNR.	0208
SAMÞYKKT.	
DAGS.	02.04.23

RAFTEIKNING HF
RÁÐGJAFARVERKFRÆÐINGAR
CONSULTING ENGINEERS

HAMARSSKÓLI VESTM.EYJUM

1. HÆÐ

BRUNAVIÐVÖRUNARKERFI

TEIKN. NR. 84.5.103 NÆSTA TEIKN. NR. OTG. A