11890

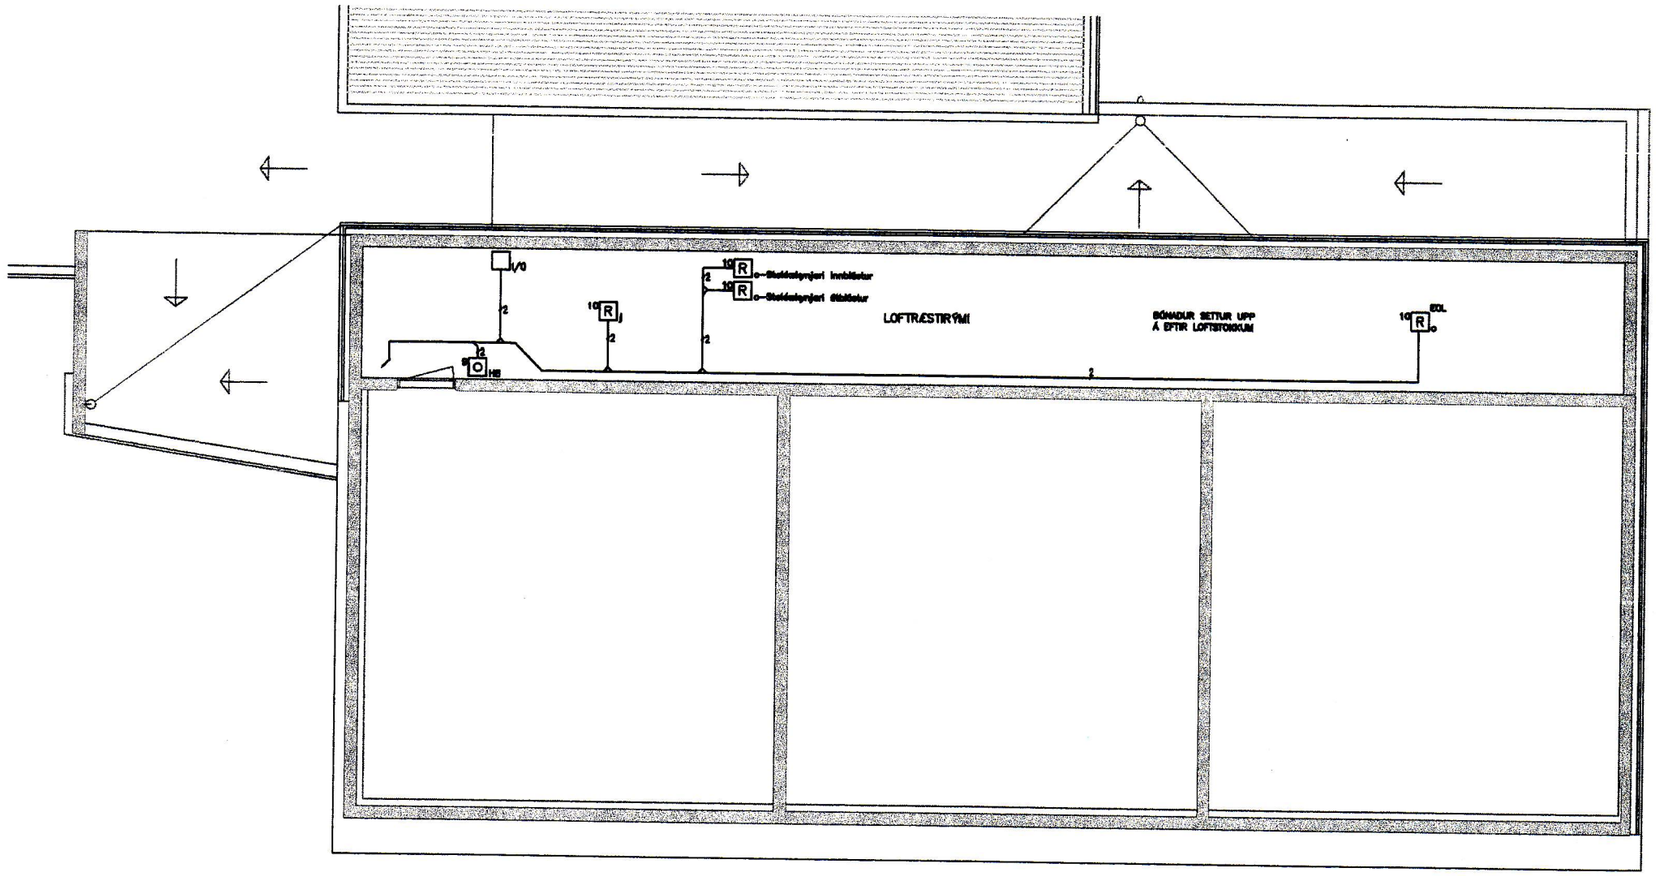

SKÝRINGAR:

STJÓRNSTÖÐ SEM ÝMIS ER Í HÚSINU ER AF AUTRONICA GERÐ, RMS48KSPT 15 RÁSA

VANDA SKAL TIL FRÁGANGS ALLRA LAGNA RENNUR SKULU VERA AF VIÐURKENNDRI GERÐ

- JÓNÍSKUR REYKSKYNJARI Á RÁS 8
- OPTÍSKUR REYKSKYNJARI Á RÁS 8
- HANDBOÐI Á RÁS 9 h=1100mm
- INN/ÚTGANGSEINING TIL STÝRINGAR LOFTRÆSTIKERFIS
- BRUNABJALLA Á SVÖLLUMÁS 4 h=2500mm
- ENDI Á RÁS
- LÖGN Í RENNU EÐA PÍPU

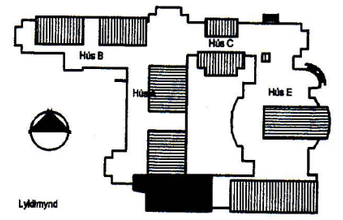

1 0 1 2 3 4 5 m

Eigi má ljósrita þessa teikningu né nýtingar hana, né afhenda hana öðrum, að fengnu leyfi eiganda hennar og hafa höfundarréttur áskilinn.

																		HANNAÐ	ÞH
																		TEIKN.	ÞH
																		YFIRF.	ÞGH
																		SAMÞ.	HG
																		VERKNR.	0208
																		SAMÞYKKT	
																		DAGS.	02.04.23
		OTO.	DAGS.		TEIKN.	BREYTT	YFIRF.	SAMÞ.	A	02.07.02	VINNUTEIKNING	ÞH	ÞH	ÞGH	HG				
									OTO.	DAGS.		TEIKN.	BREYTT	YFIRF.	SAMÞ.				

RAFTEIKNING HF
RÁÐGJAFARVERKFRÆÐINGAR
CONSULTING ENGINEERS

HAMARSSKÓLI VESTM.EYJUM

2. HÆÐ

BRUNAVIÐVÖRUNARKERFI

TEIKN. NR. 64.5.201 NÆSTA TEIKN. NR. ÚTG. A