
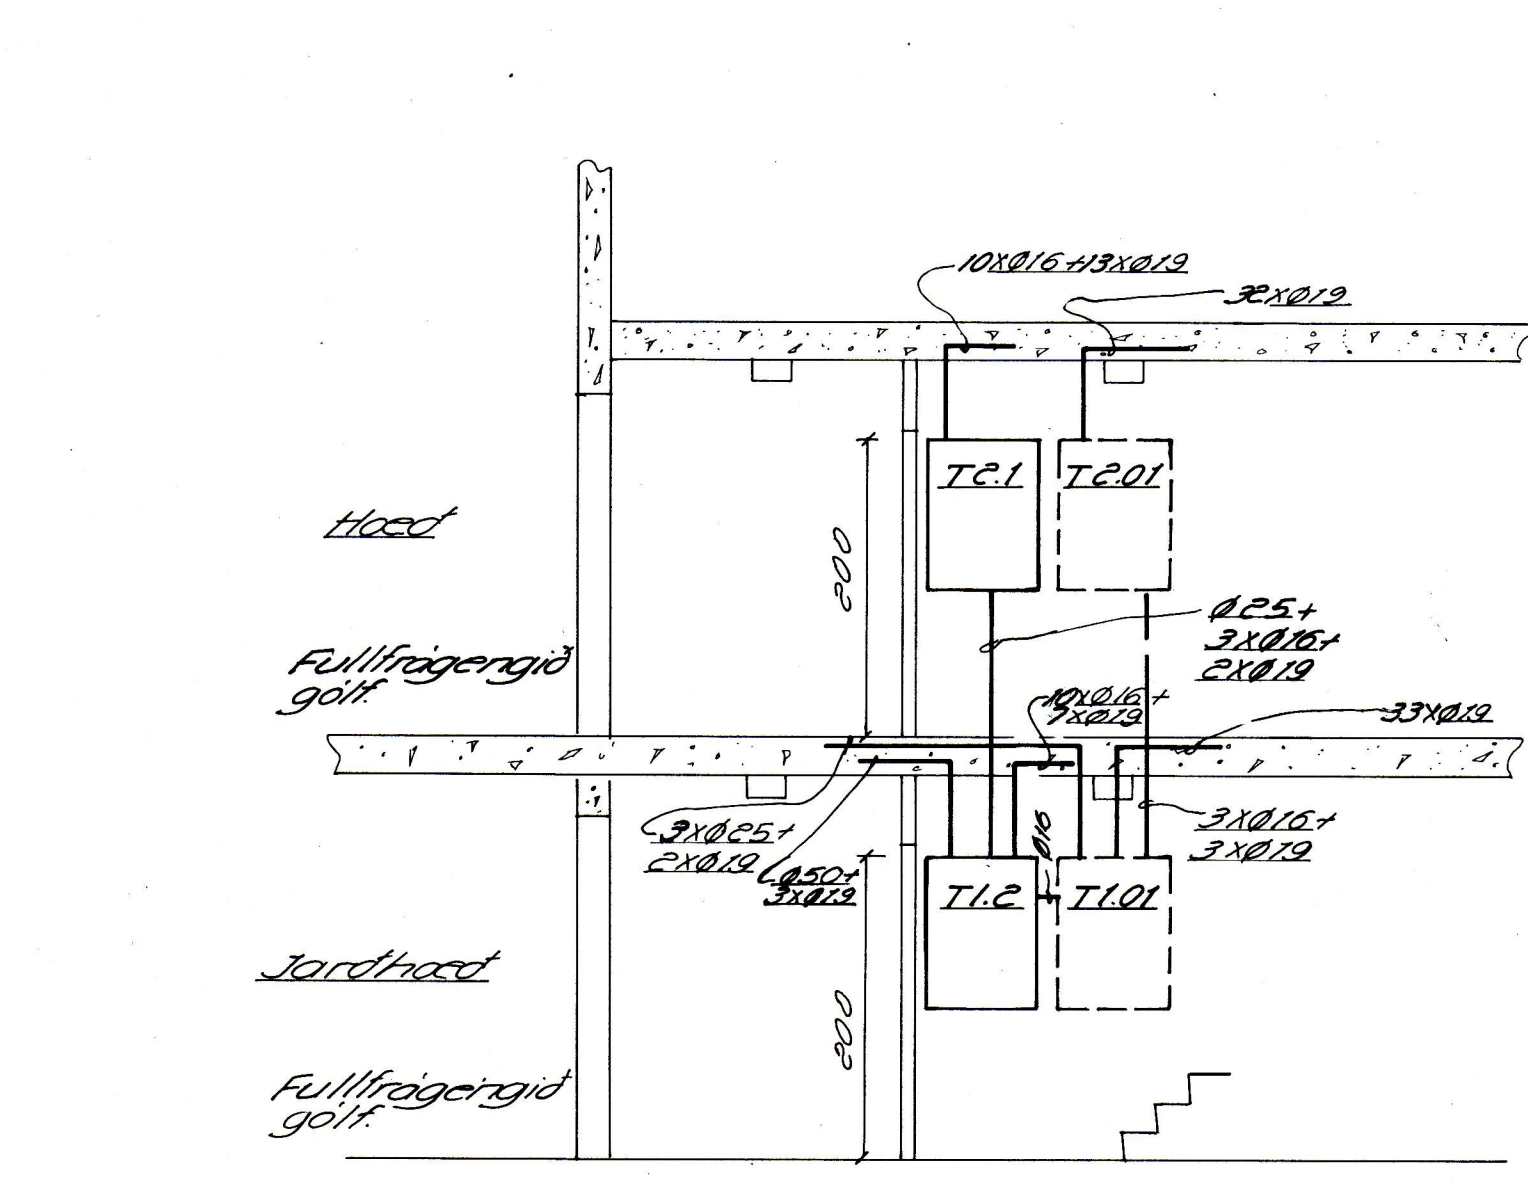


A1 2 3 4 5 B1 2 3 4 5 C1 2 3

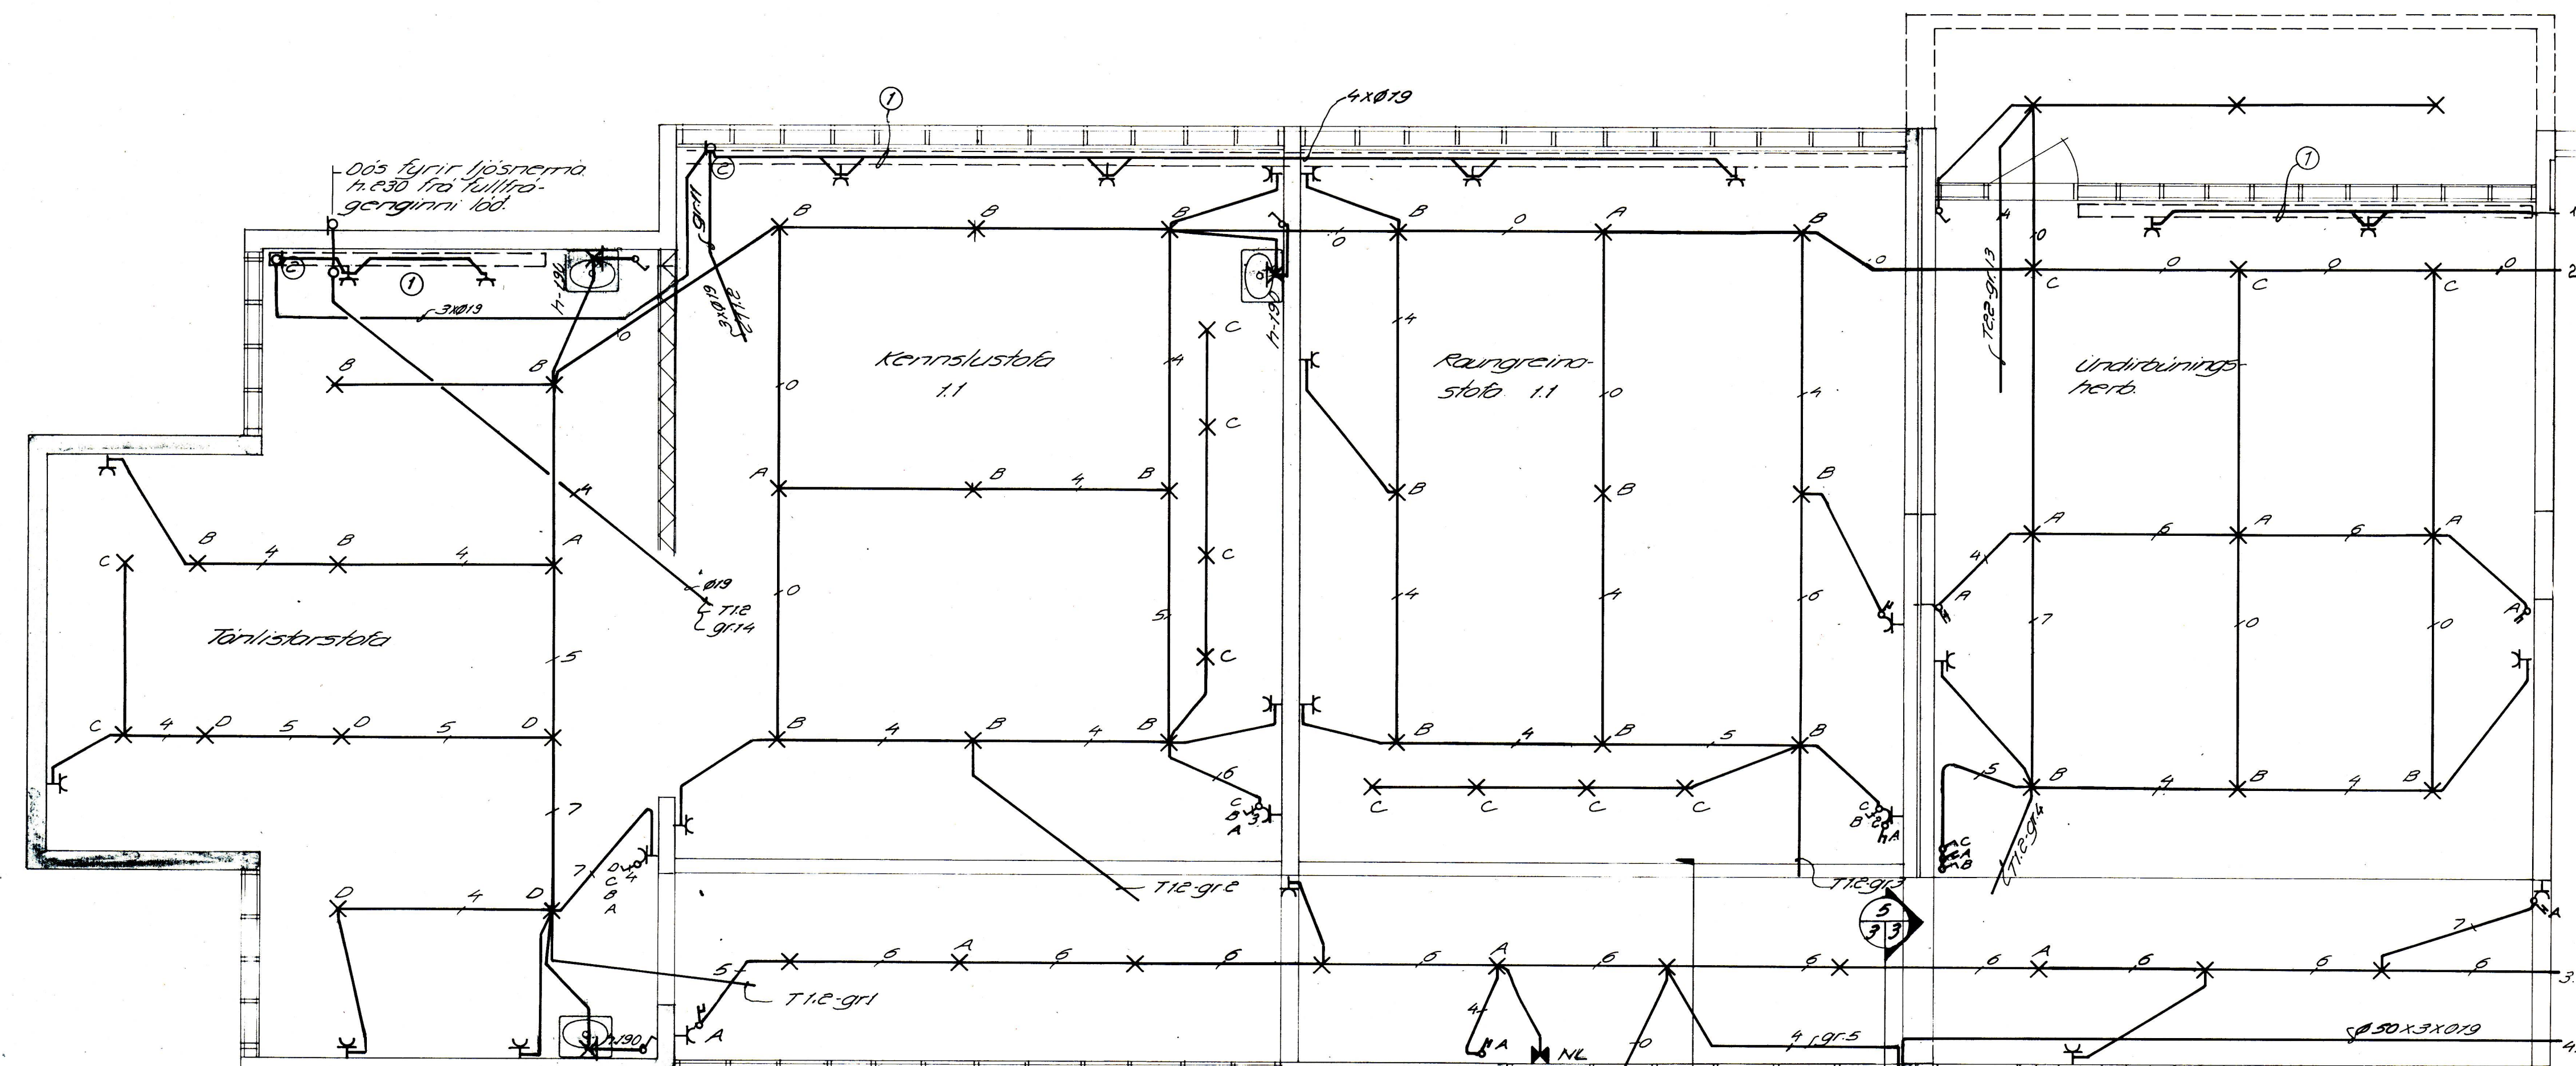

SKÝRINGAR

Þar sem Herakustik plötur eru steyptar í, skal bora nákvæmlega fyrir dósun. Á dósir skal setja framlengingarhólka til að þær nái nákvæmlega gegnum Herakustikplötunur (dósir mega ekki lyftast frá vegna járngrindar). Dósir eiga að vera í miðri Herakustikplötu eða á miðjum samskeytum.

① Veggrenna Tehalit-70130 eða sambarileg.
 ② Tengikassi 10x15x5 cm.

Þessar dósir eru í hæð 80cm.
 Því l. hæð 90cm.
 Þulli þeirra er 16mm pípa.

5
3
3
5
Skid 1:1.50

Verktent		HAMARSSKÓLI 1. AF B. VESTMANNAEYJUM	
Kvart:	1:50	Verkhúp:	Lögspenna jarðhæð
Hannað:	Teknað:	Vísfað:	
JOS/MS	EV		
Dag:	Sagð:	Verknúmer:	BF.117
Jul' 93		Tekningunúmer:	71-1 2426
		Blátt nr:	3
		Breyting:	A