



Til 1. áfangi b
Höfð

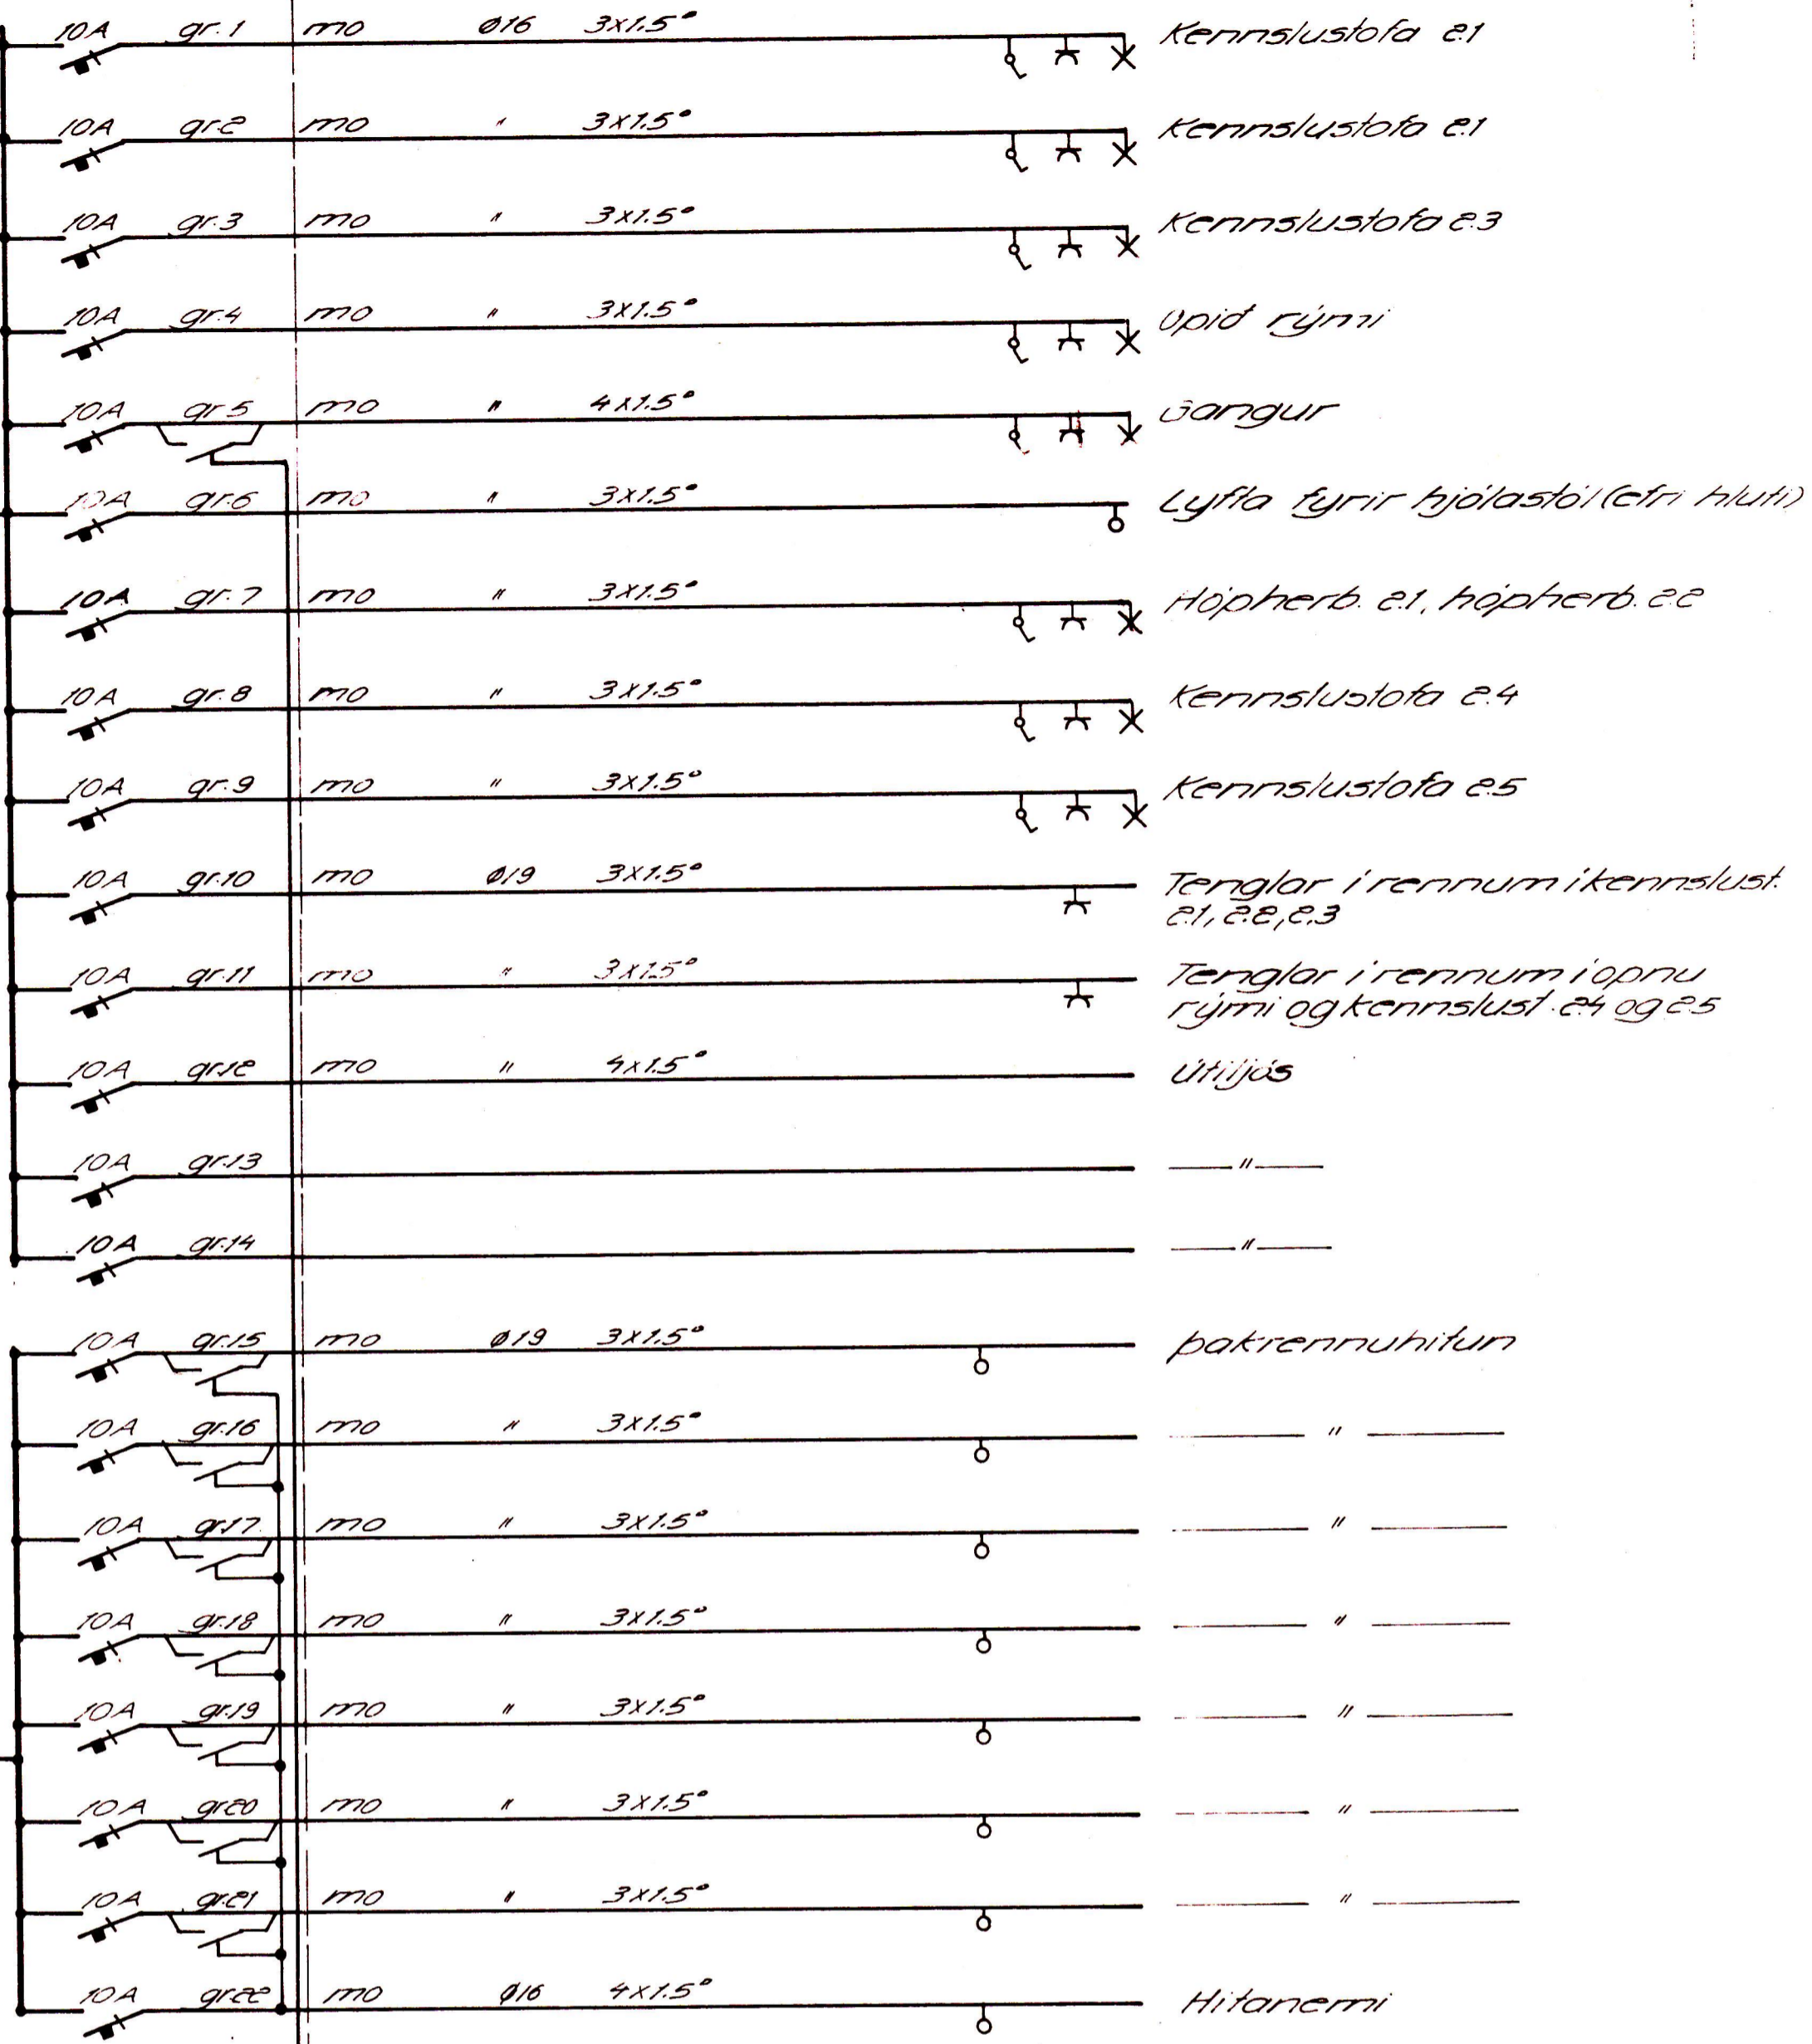

← EKKI með í þessu útbúi

Til 1. áfangi b
Fjallari

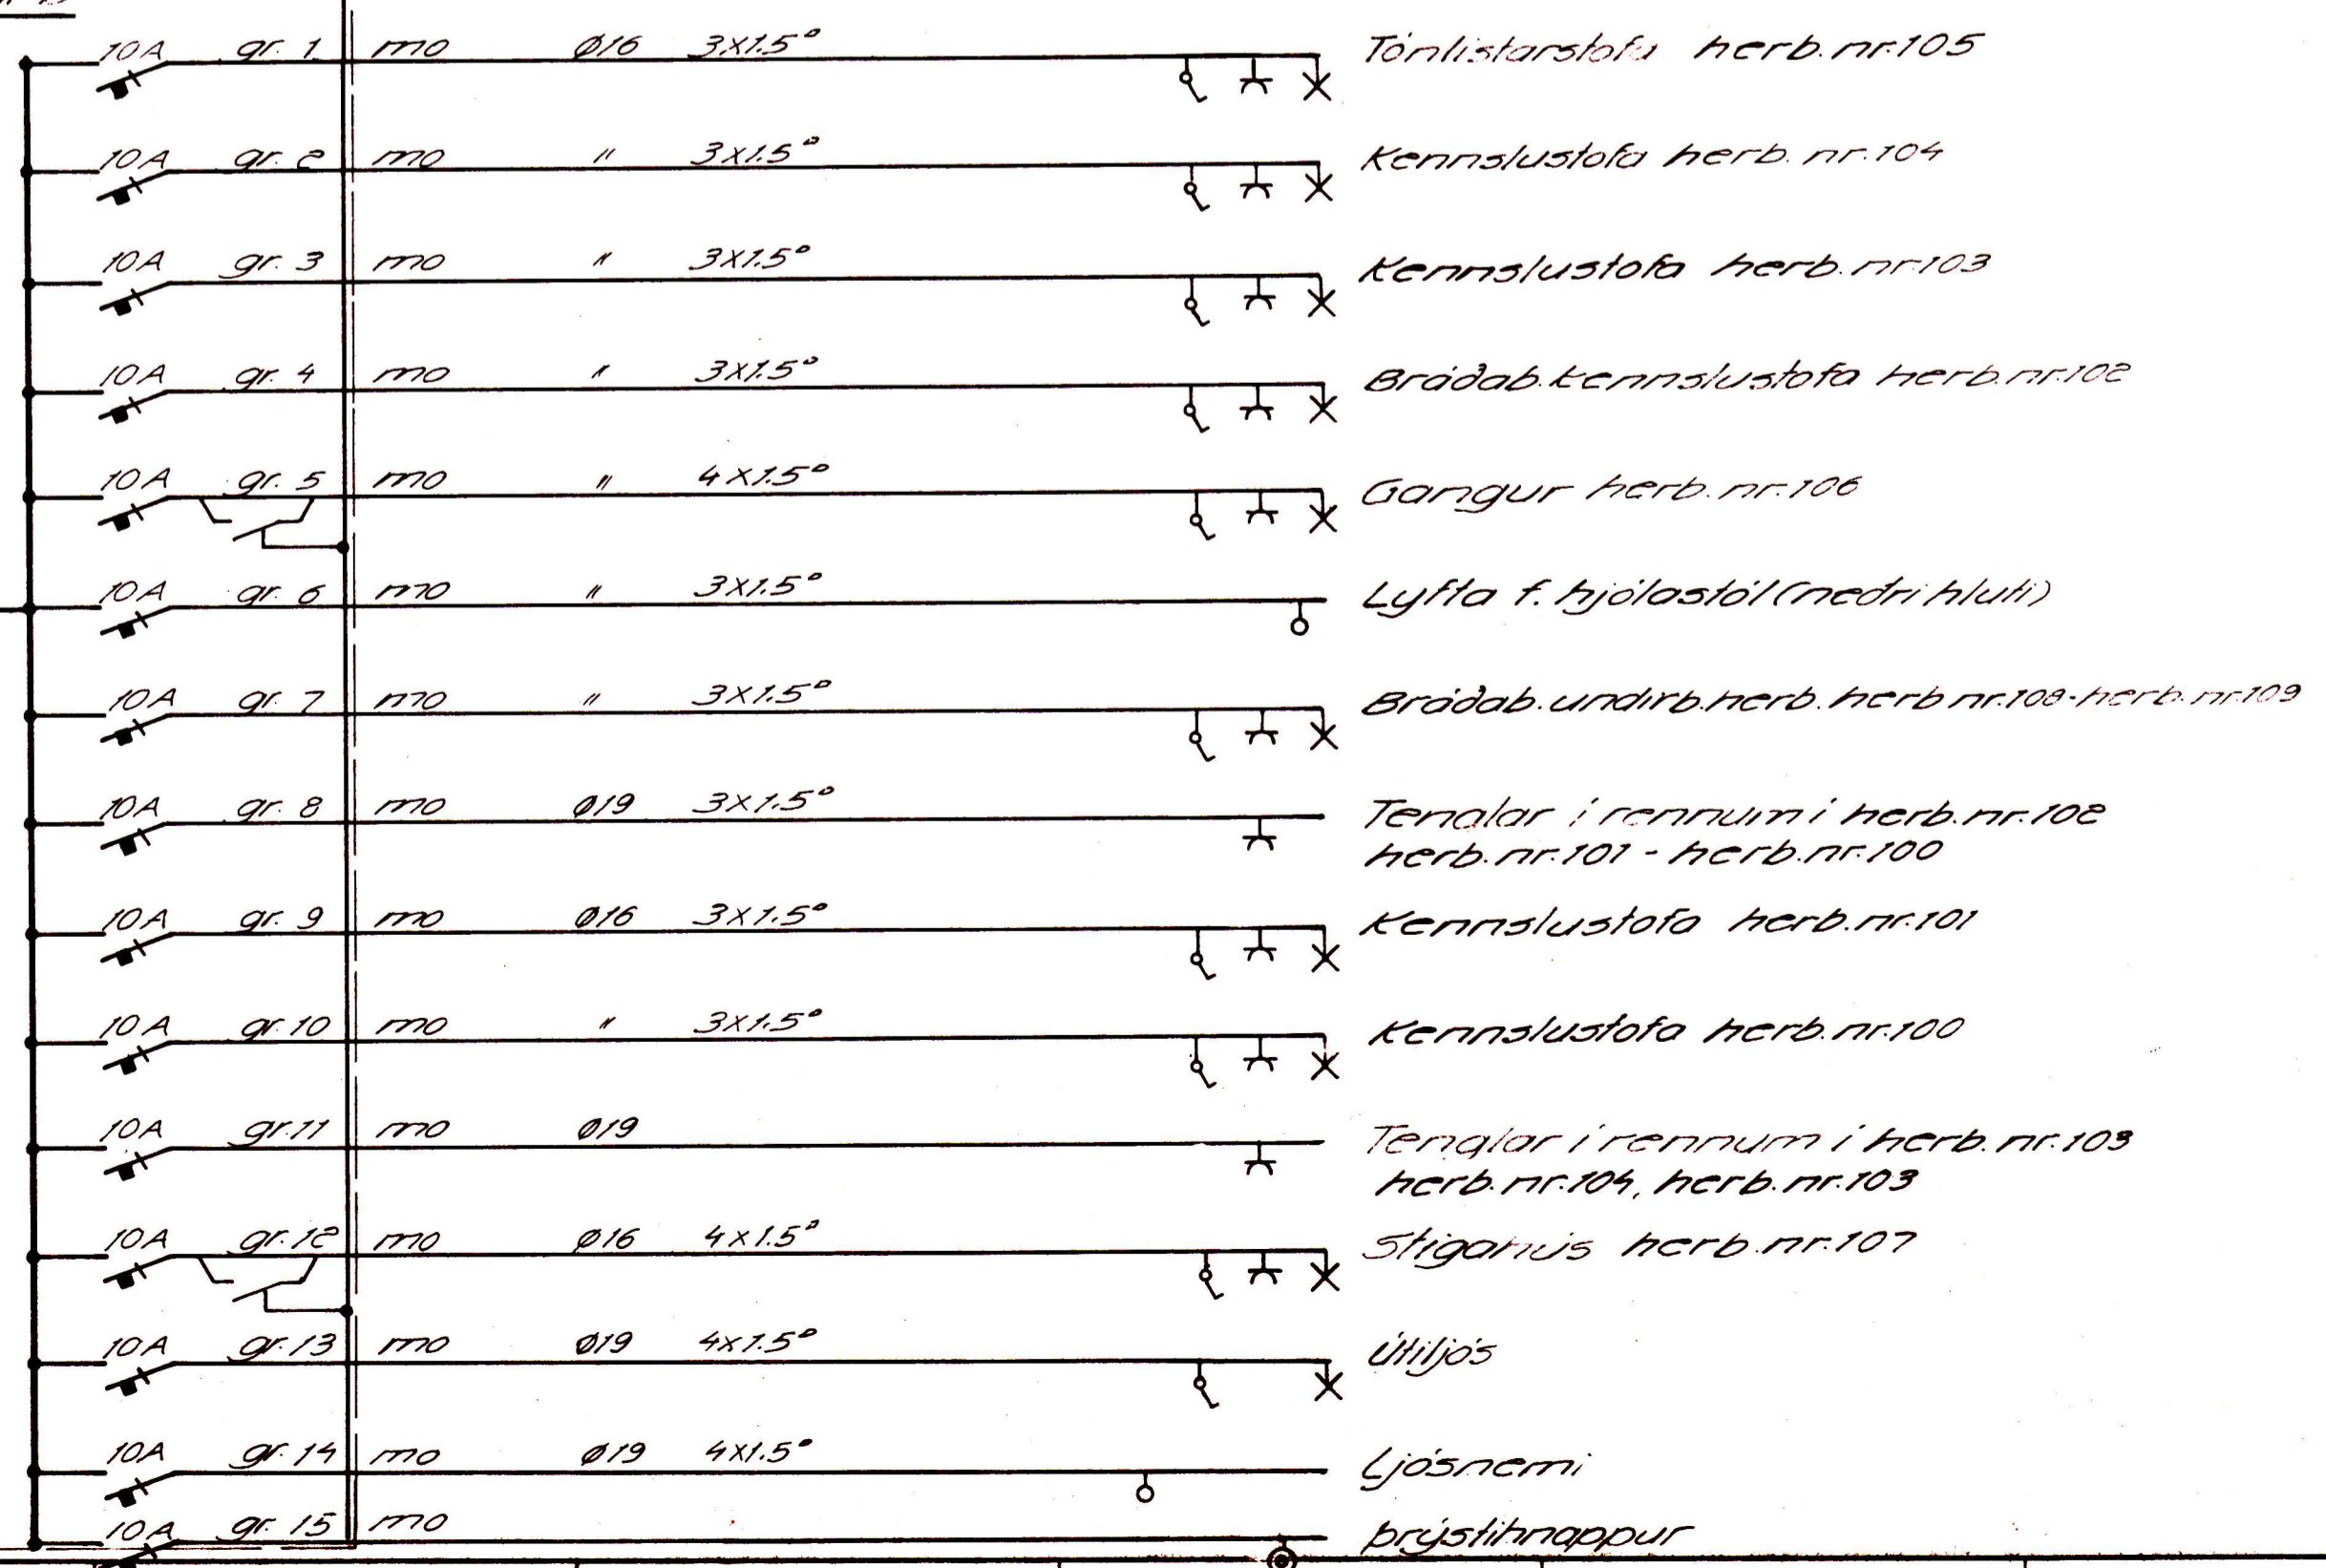

Verkefni: HAMARSSKÓLI 1AF B VESTMANNAEYJUM			
Kvarði: cm 0 1 2 3 4	Verkhúsi: Eirlinumynd T&T	Blátt nr: 8 A	
Hannað: 20/03	Teknað: 20/03	Tilfarlað: 20/03	Blátt nr: 8 A
Daga: 20/03	Verkefni: 71-1-2434	Blátt nr: 8 A	

A. 18.4.95 MS