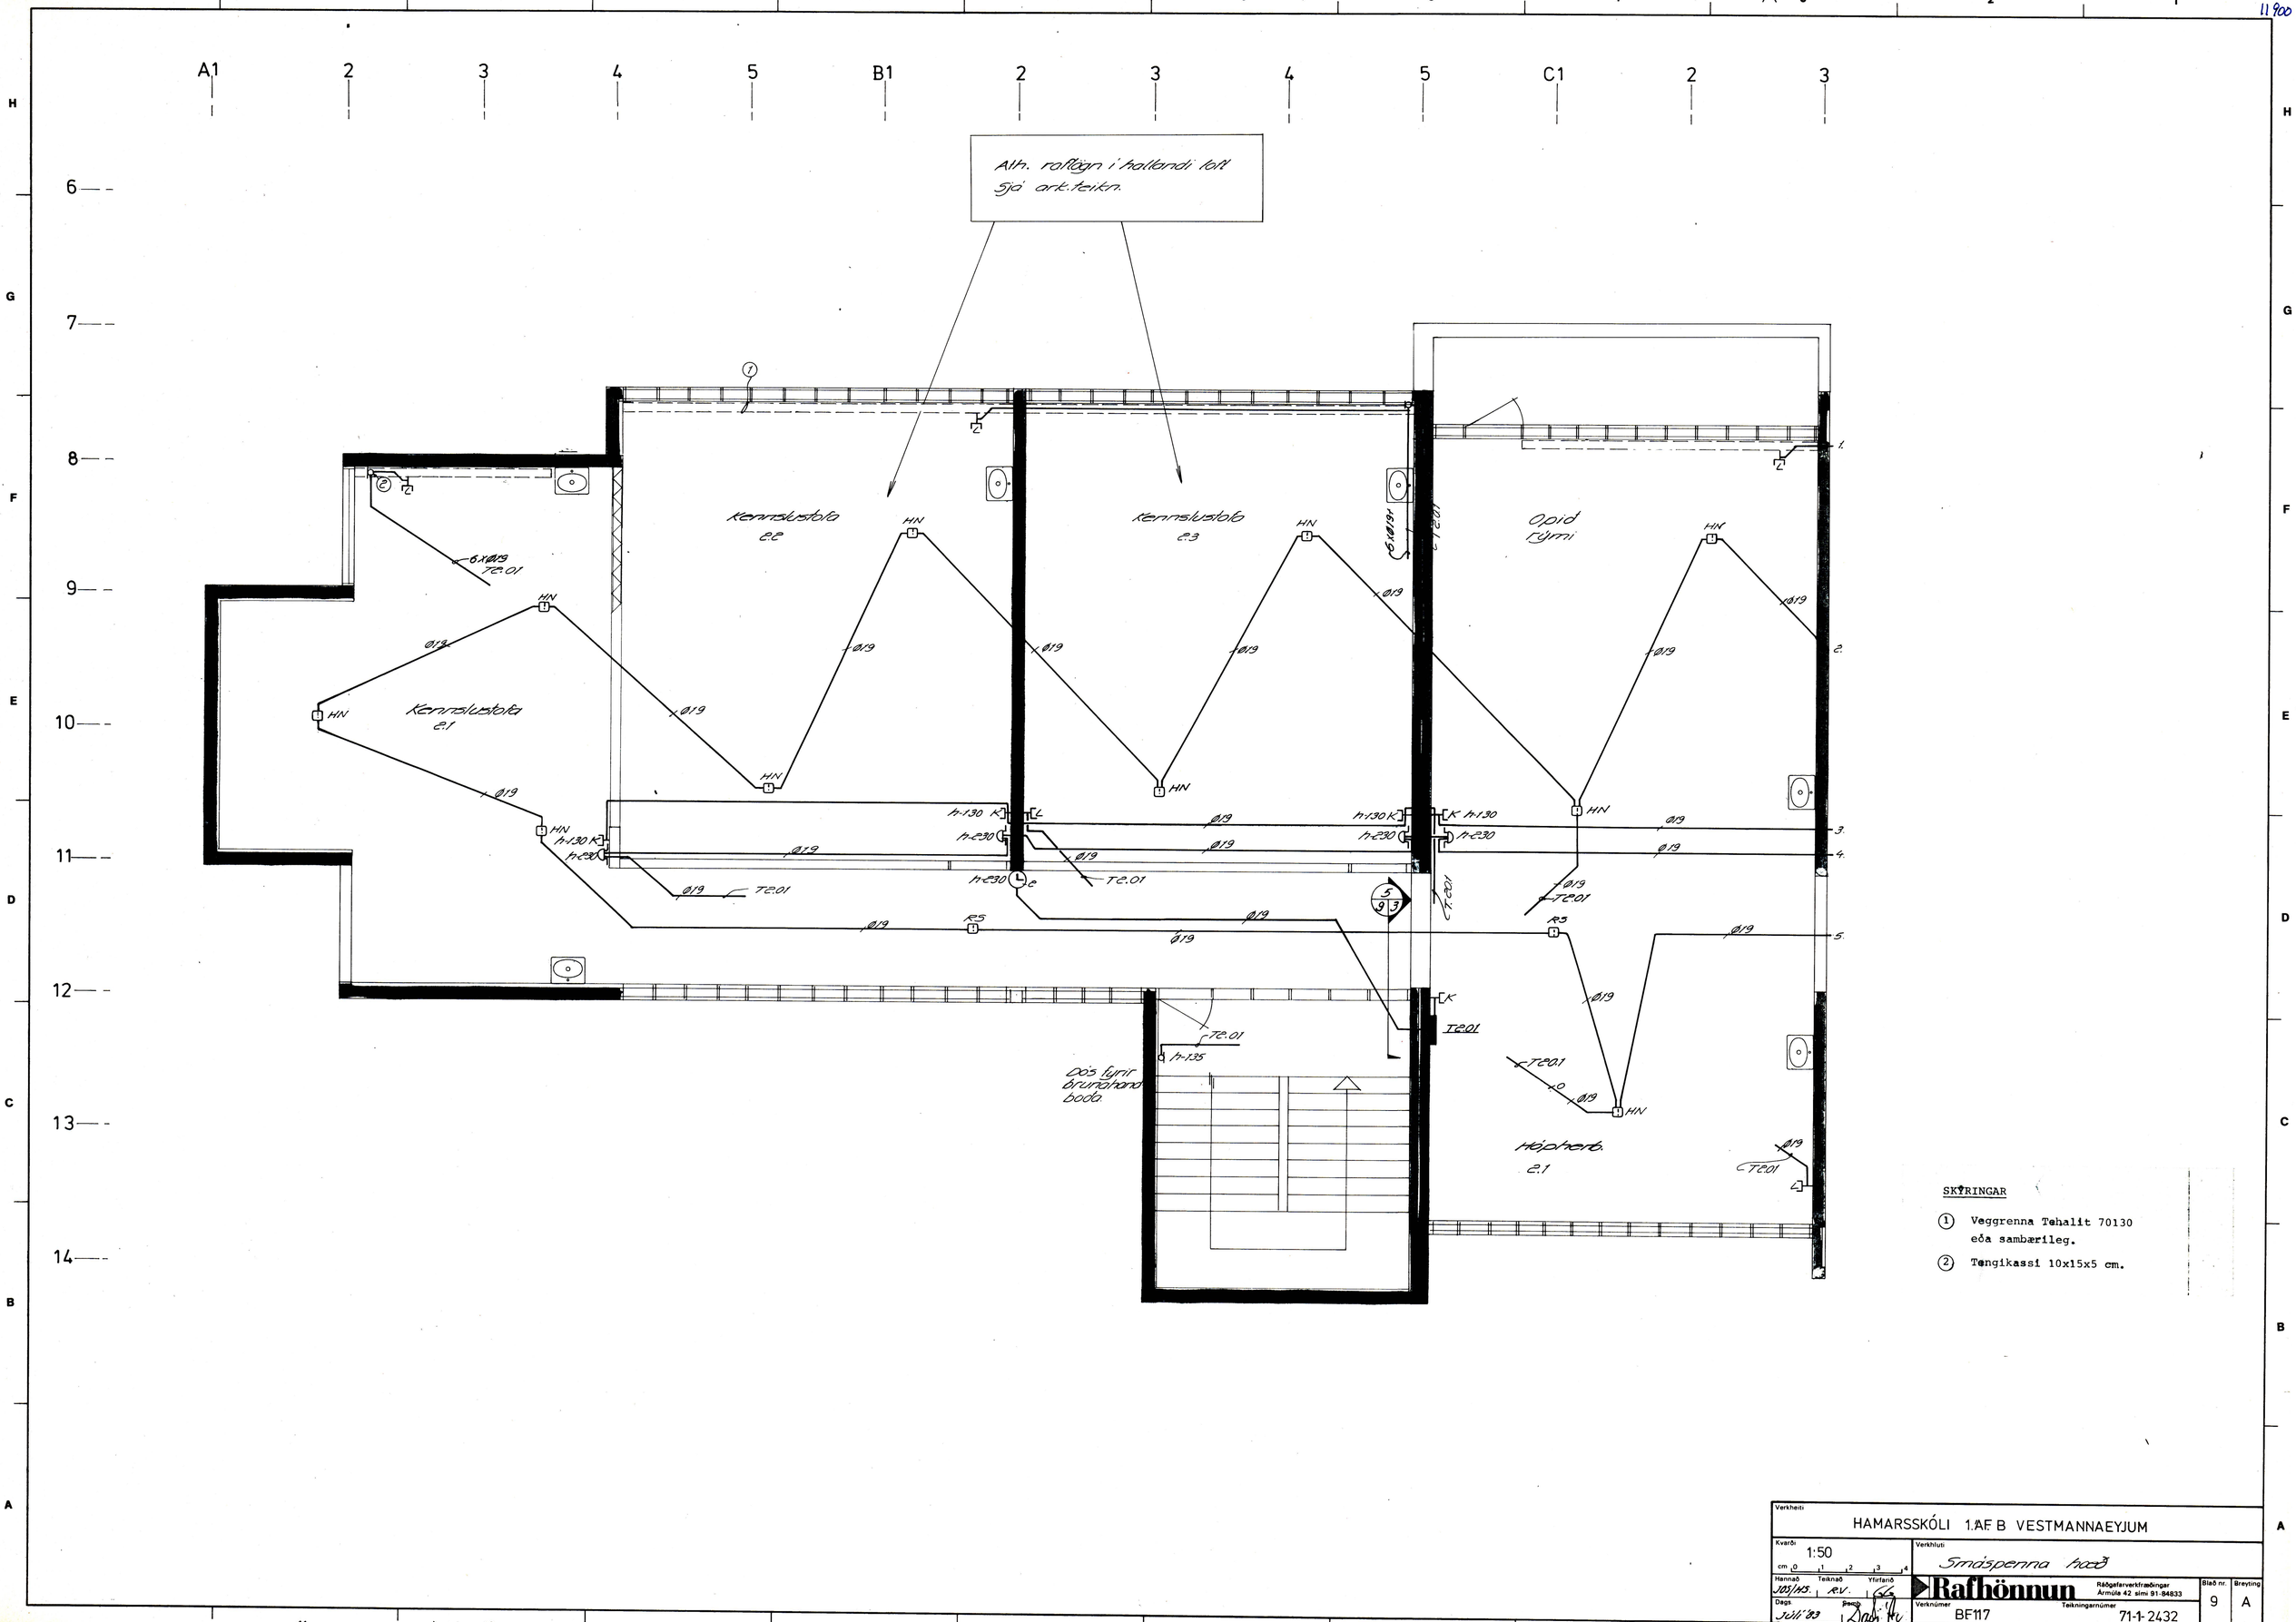

SKÝRINGAR

1. Veggrenna Tehalit 70130 eða sambærileg.
2. Tengikassi 10x15x5 cm.

Verkheiti	HAMARSSKÓLI 1.AF.B VESTMANNAEYJUM
Kvarði	1:50
Verkhluti	Smáspenna hæð
Hannað	JOS/HS.
Teiknað	R.V.
Yfirfarið	GG
Dags	Júlí '83
Samb.	Dadi Hy
Verknúmer	BF117
Teikningarnúmer	71-1-2432
Blað nr.	9
Breyting	A

Rafhönnun
Ráðgafarverkfræðingar
Ármúla 42 sími 91-84833