



Innleiddur flúrlampi  
 er sátt m. apalljóskliff  
 stöluþvúðir v. e. 20  
 eða sambærilegur

1 / 7/20 Festing á lampum 11.1.80

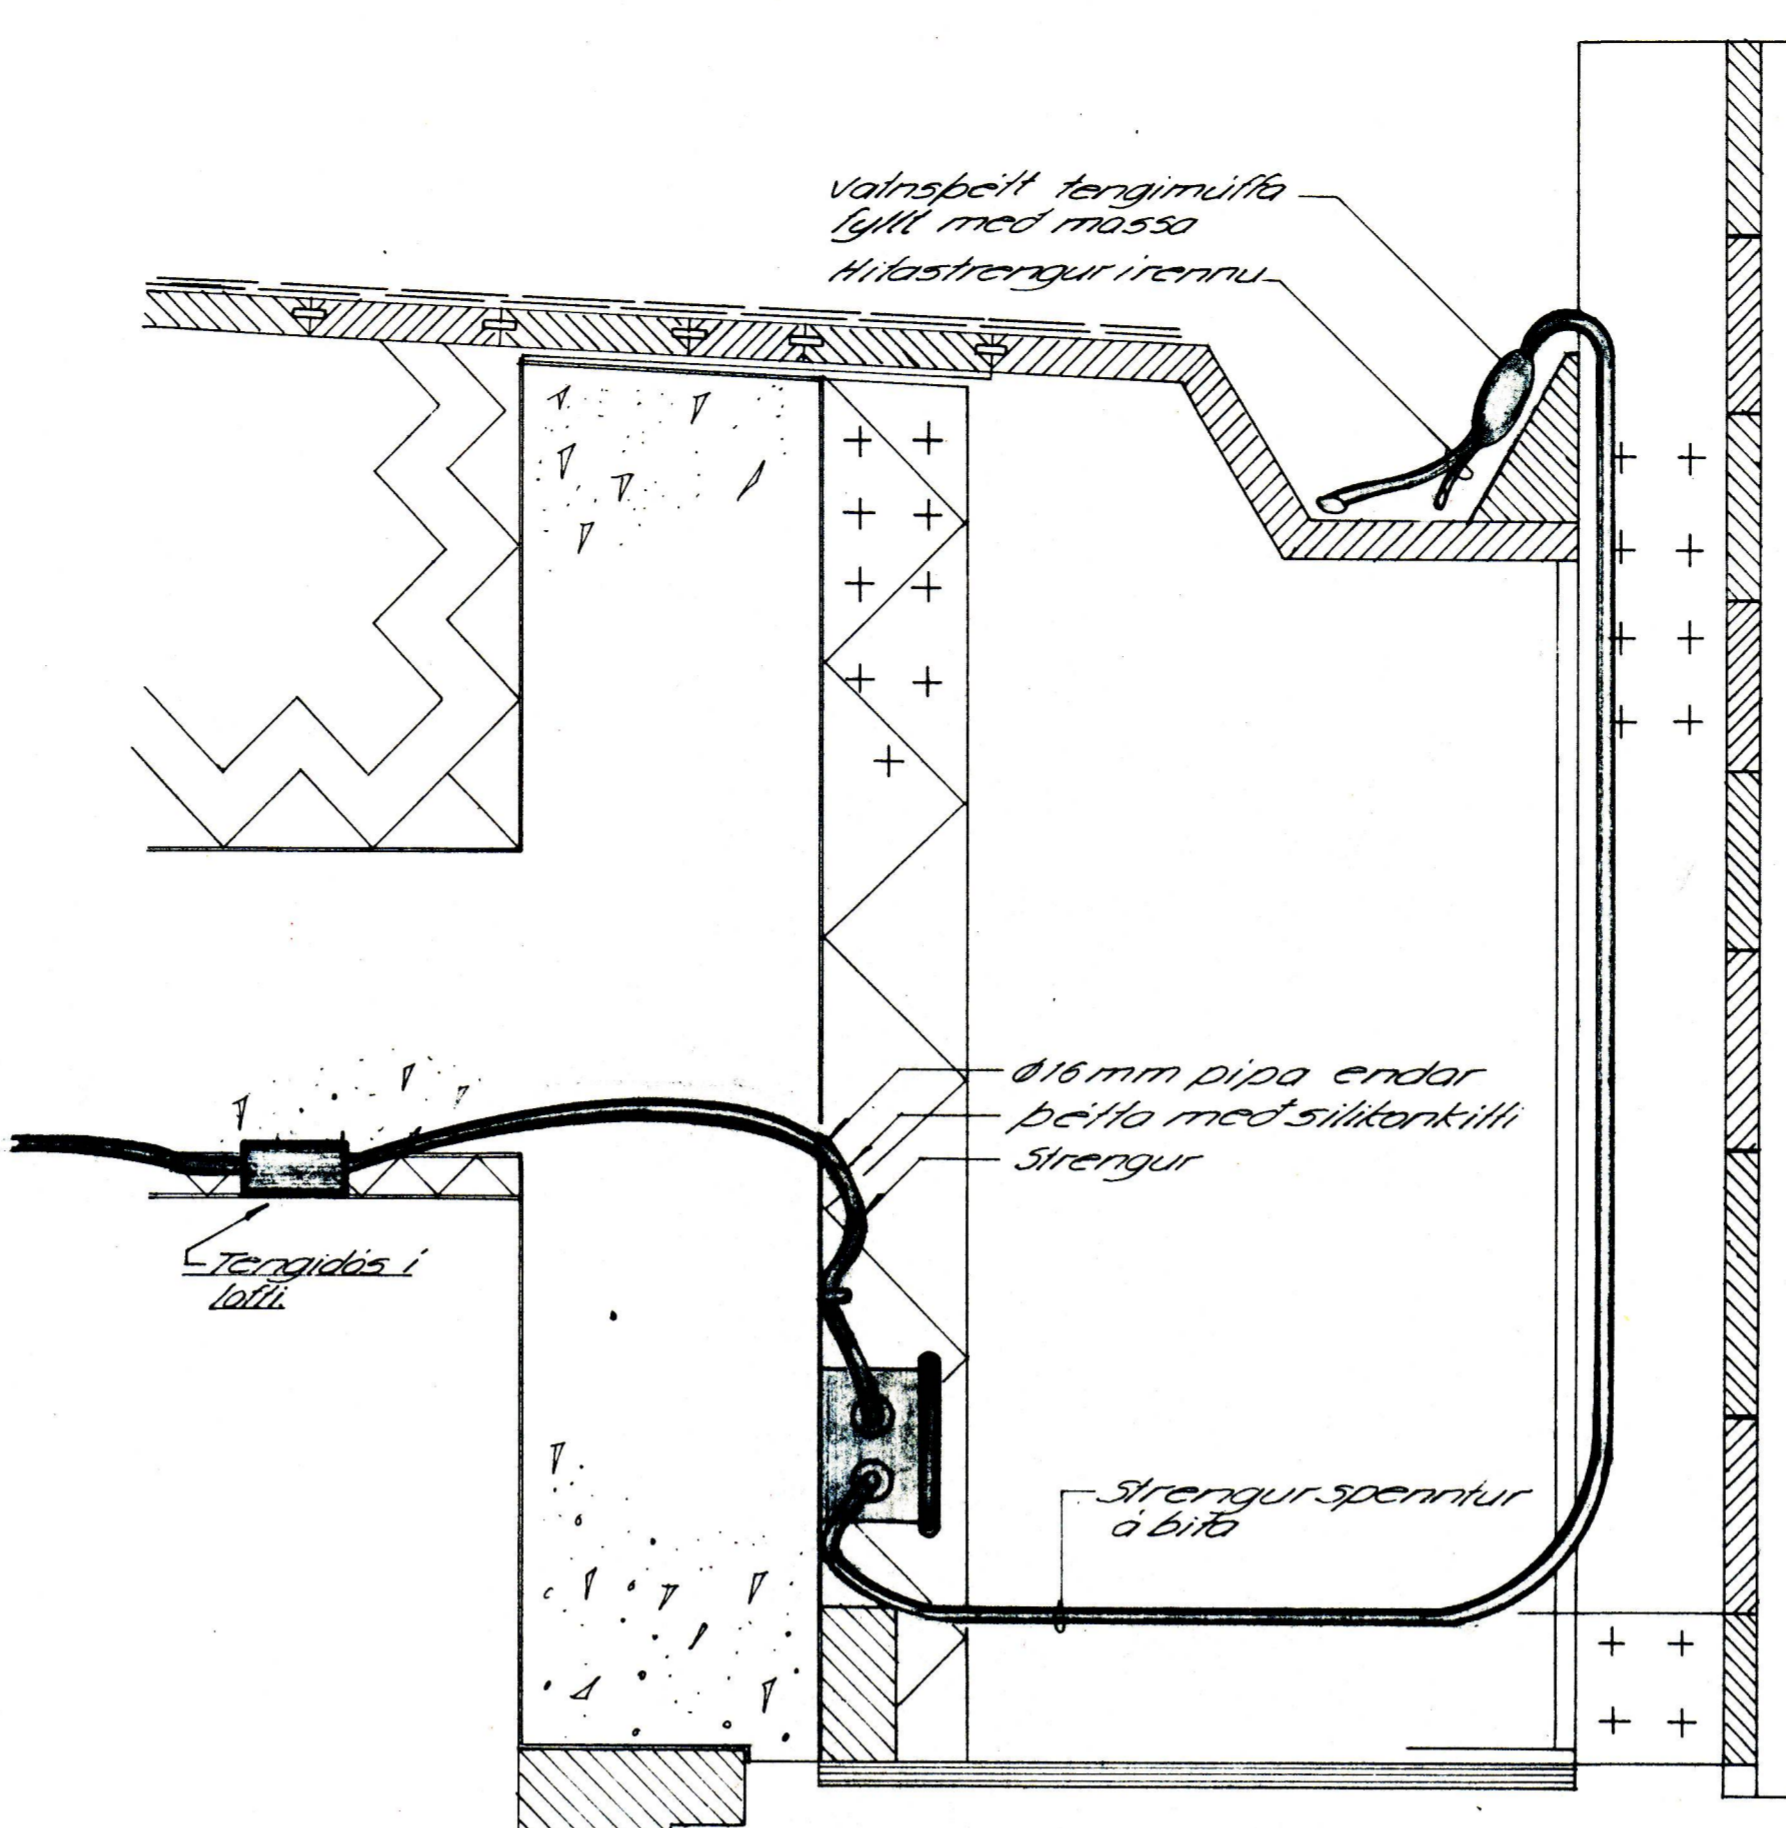


2 / 7/20 Snid í rennu 11.1.80

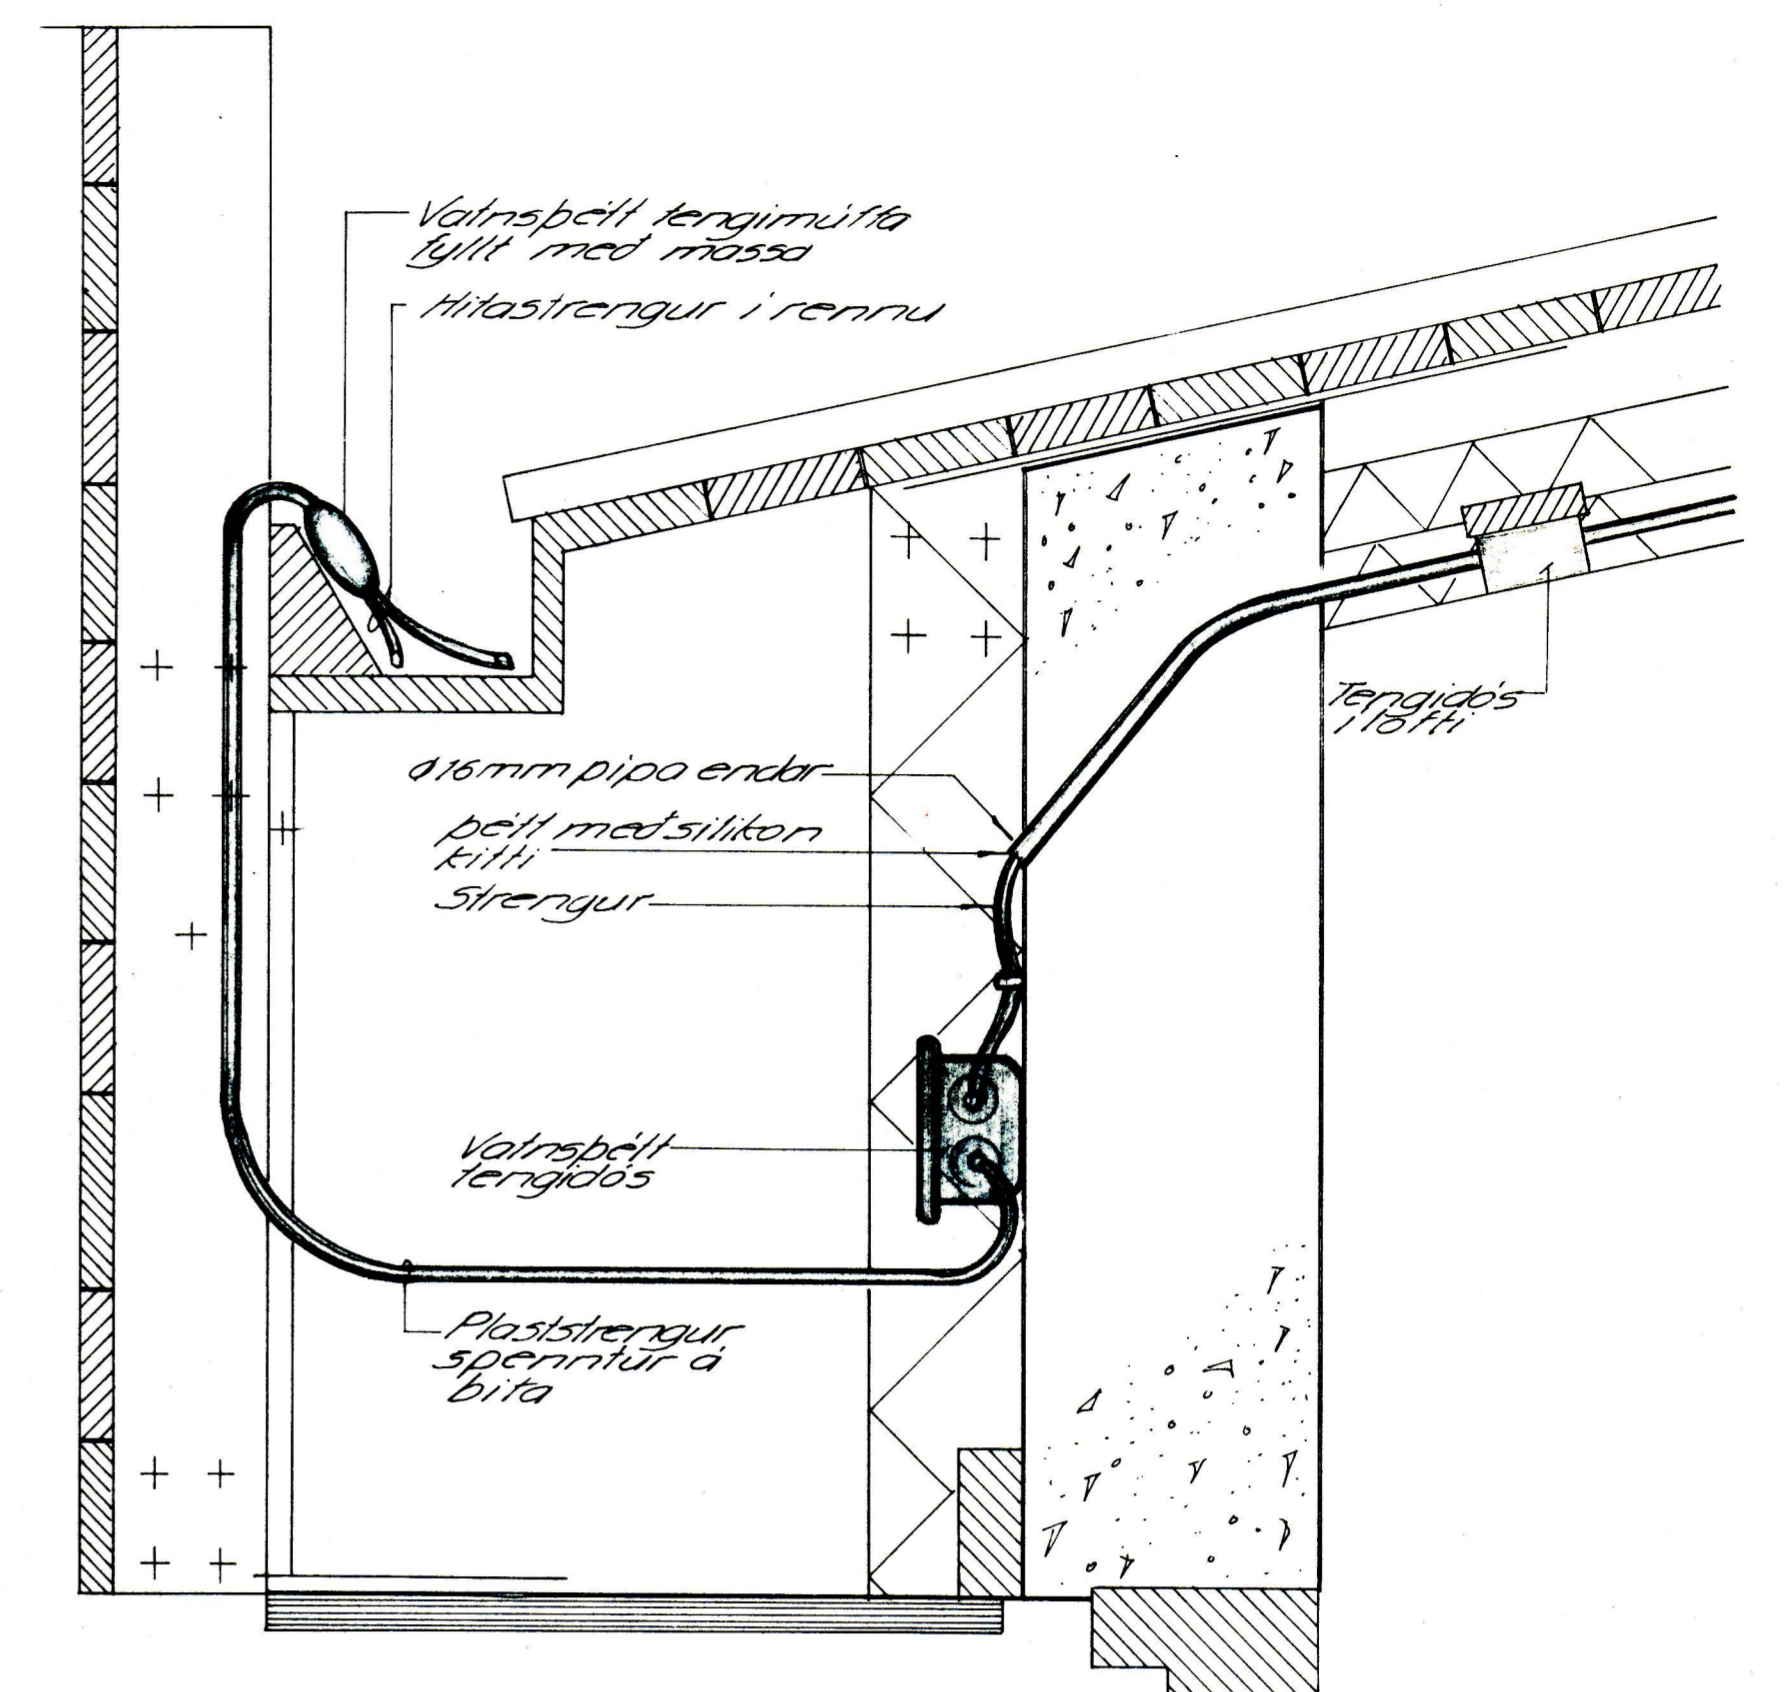

Möguleiki á að strúla  
 niður hæfileg mánning redan  
 við tengidós

3 / 7/20 Snid í rennu 11.1.80

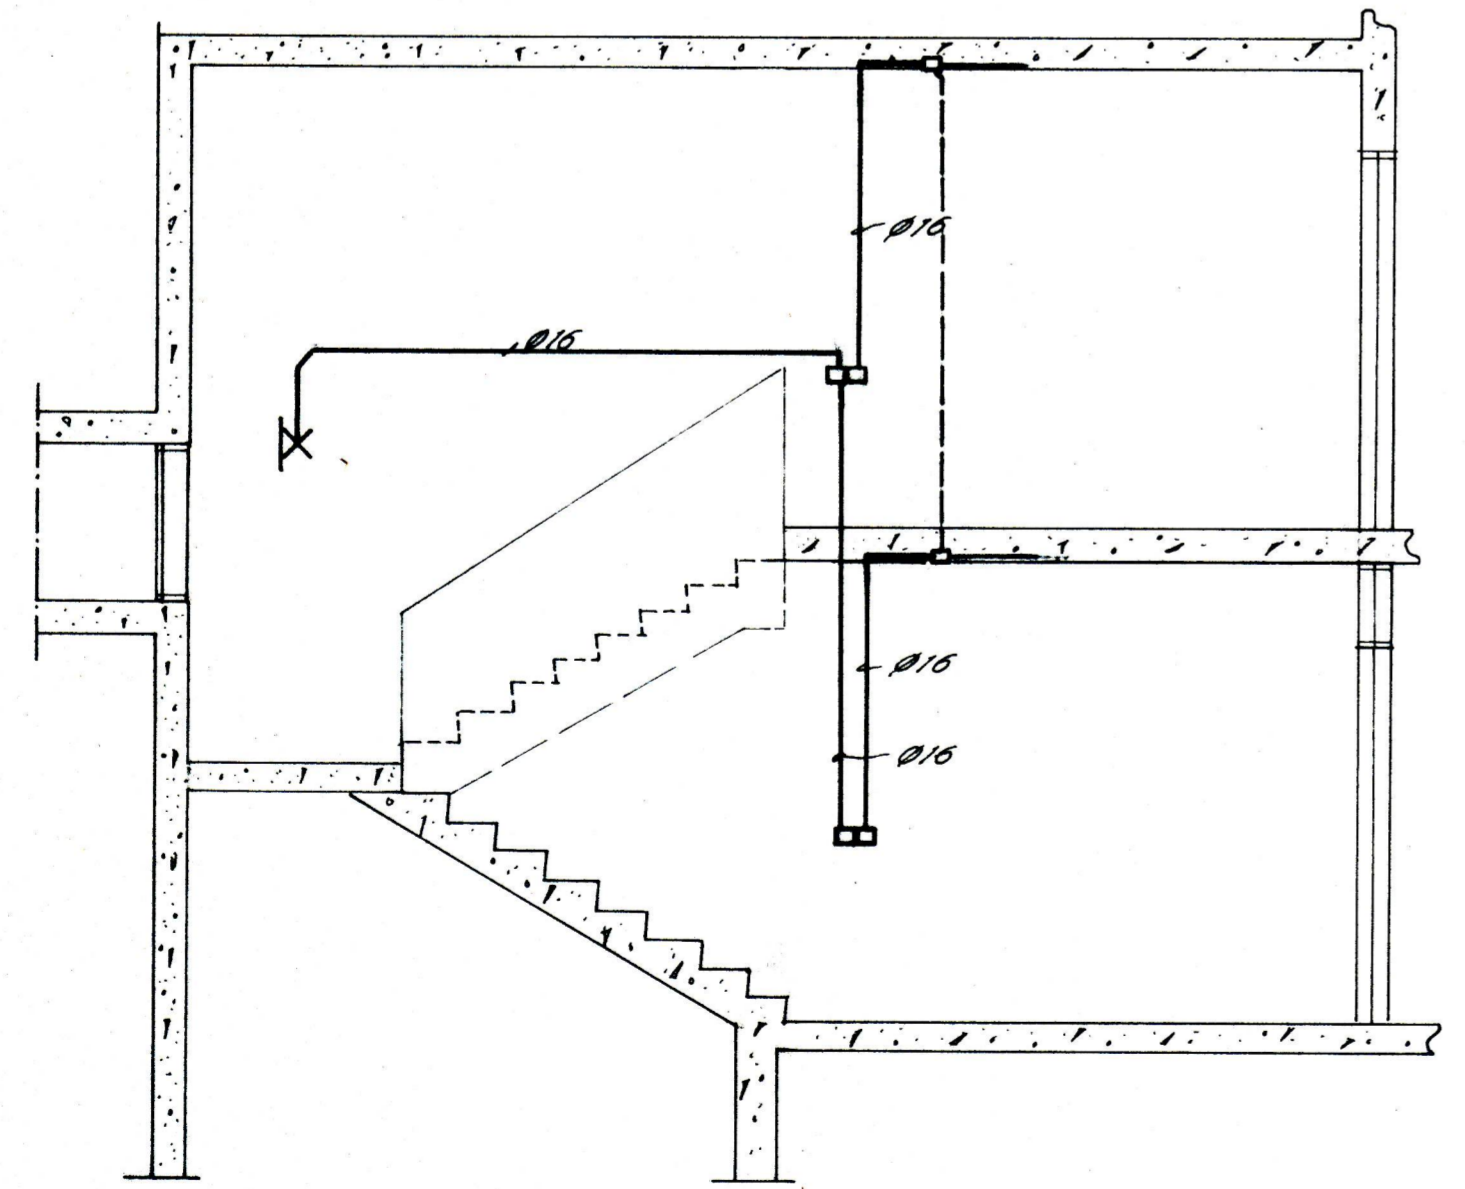

Snid 11.1.80

4 / 7/20

Verkheimt				HAMARSSKÓLI 1.AF B VESTMANNAEYJUM			
Kvæði		Verkblás		Sneidningar			
cm 0	1	2	3	4	Ráðgjafarverktæknir Árni 42 síma 81-84833		Blátt nr. Breyting
Hannað		Táknað		Vörðun		Verktönnúmer	
Daga		Stundir		Verktönnúmer		Töknungarnúmer	
5.08.80		20.1.81		BF117		71-1-2435	
						12	