
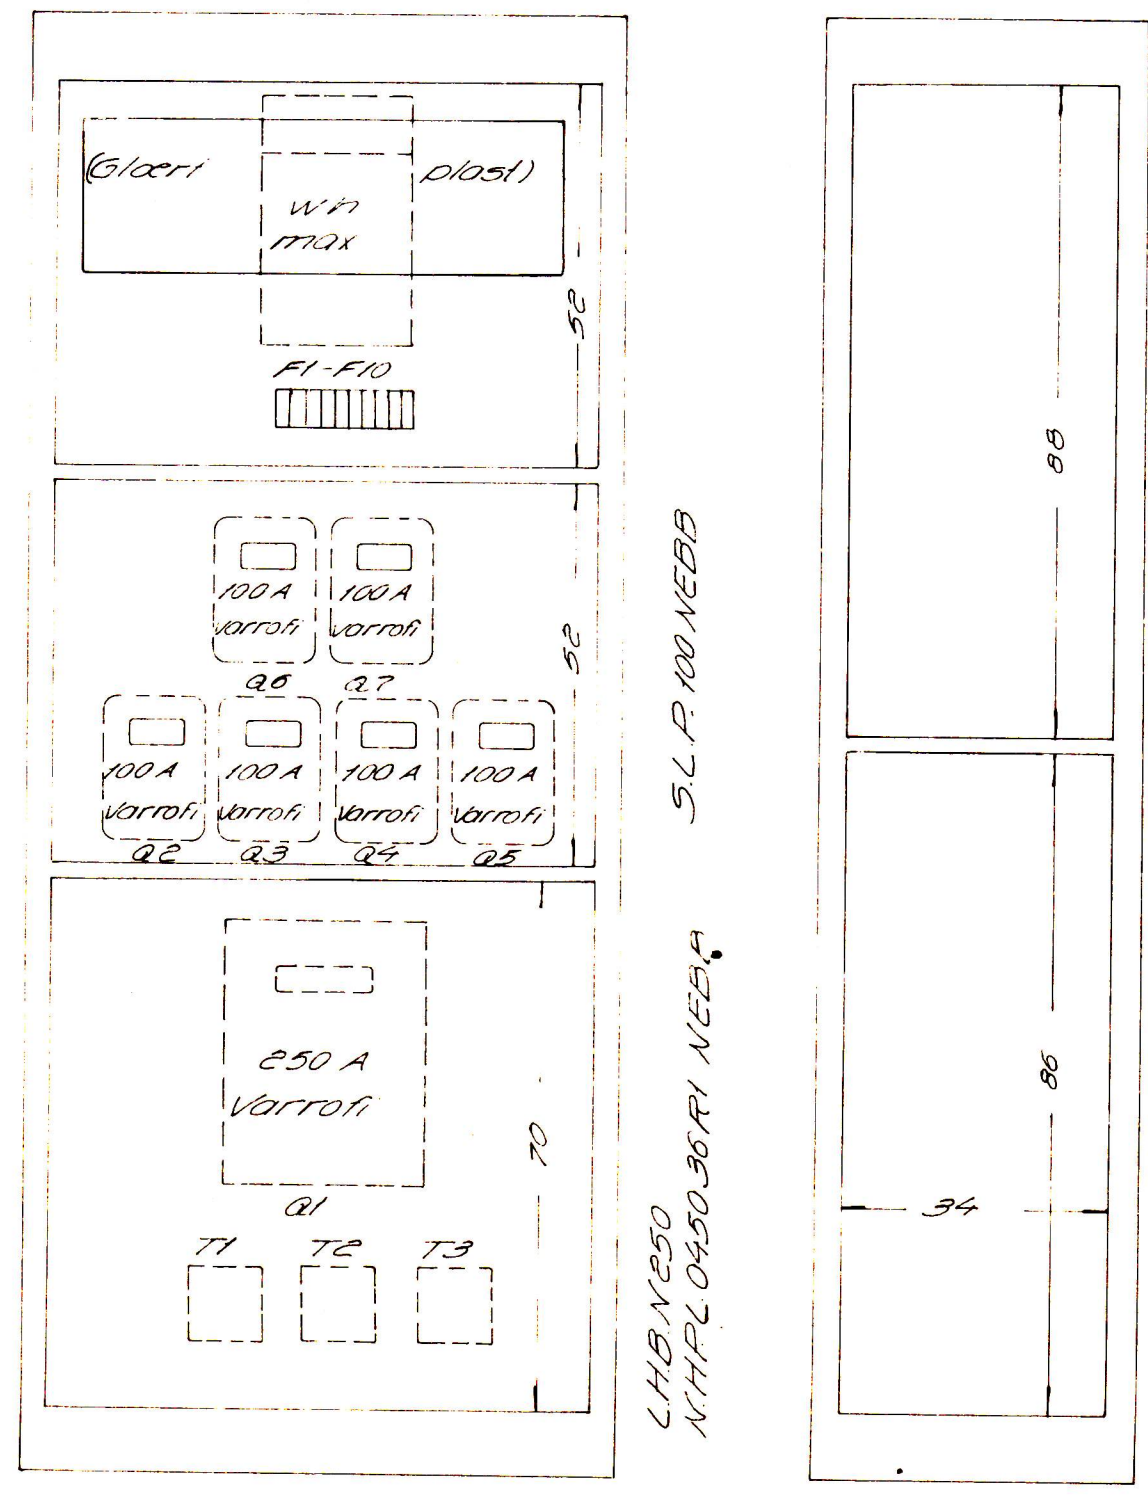
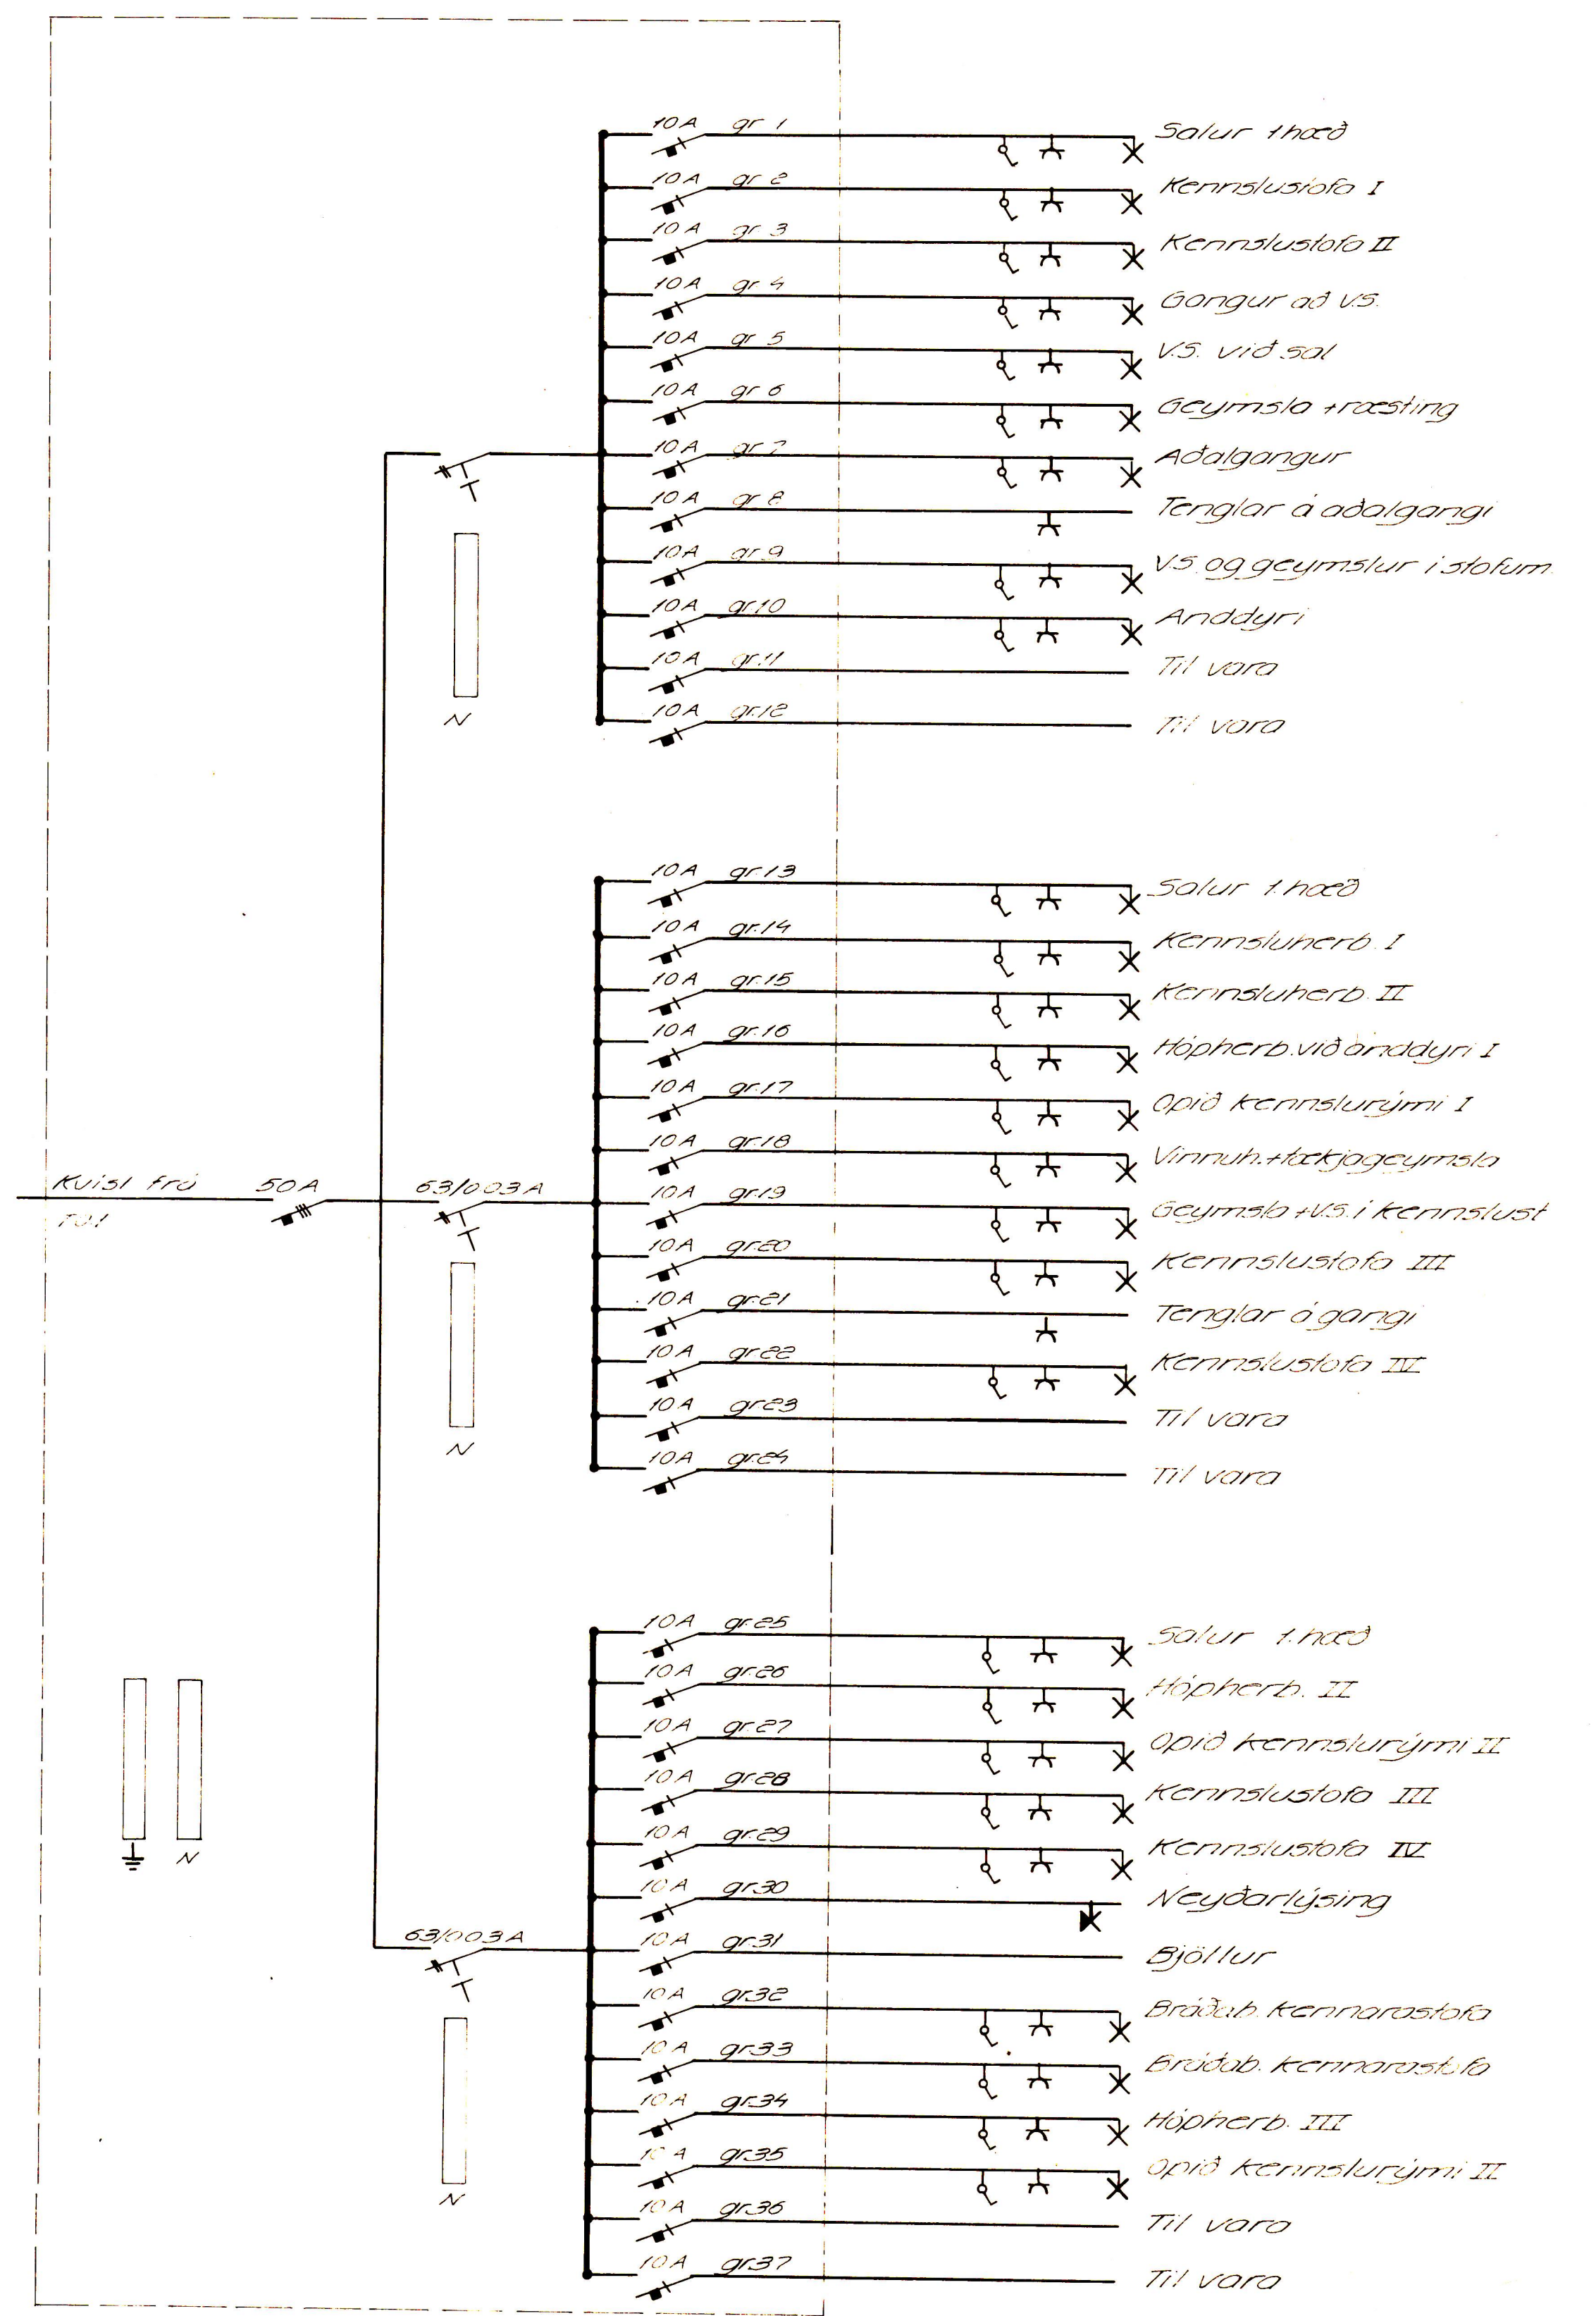


H
G
F
E
D
C
B
A

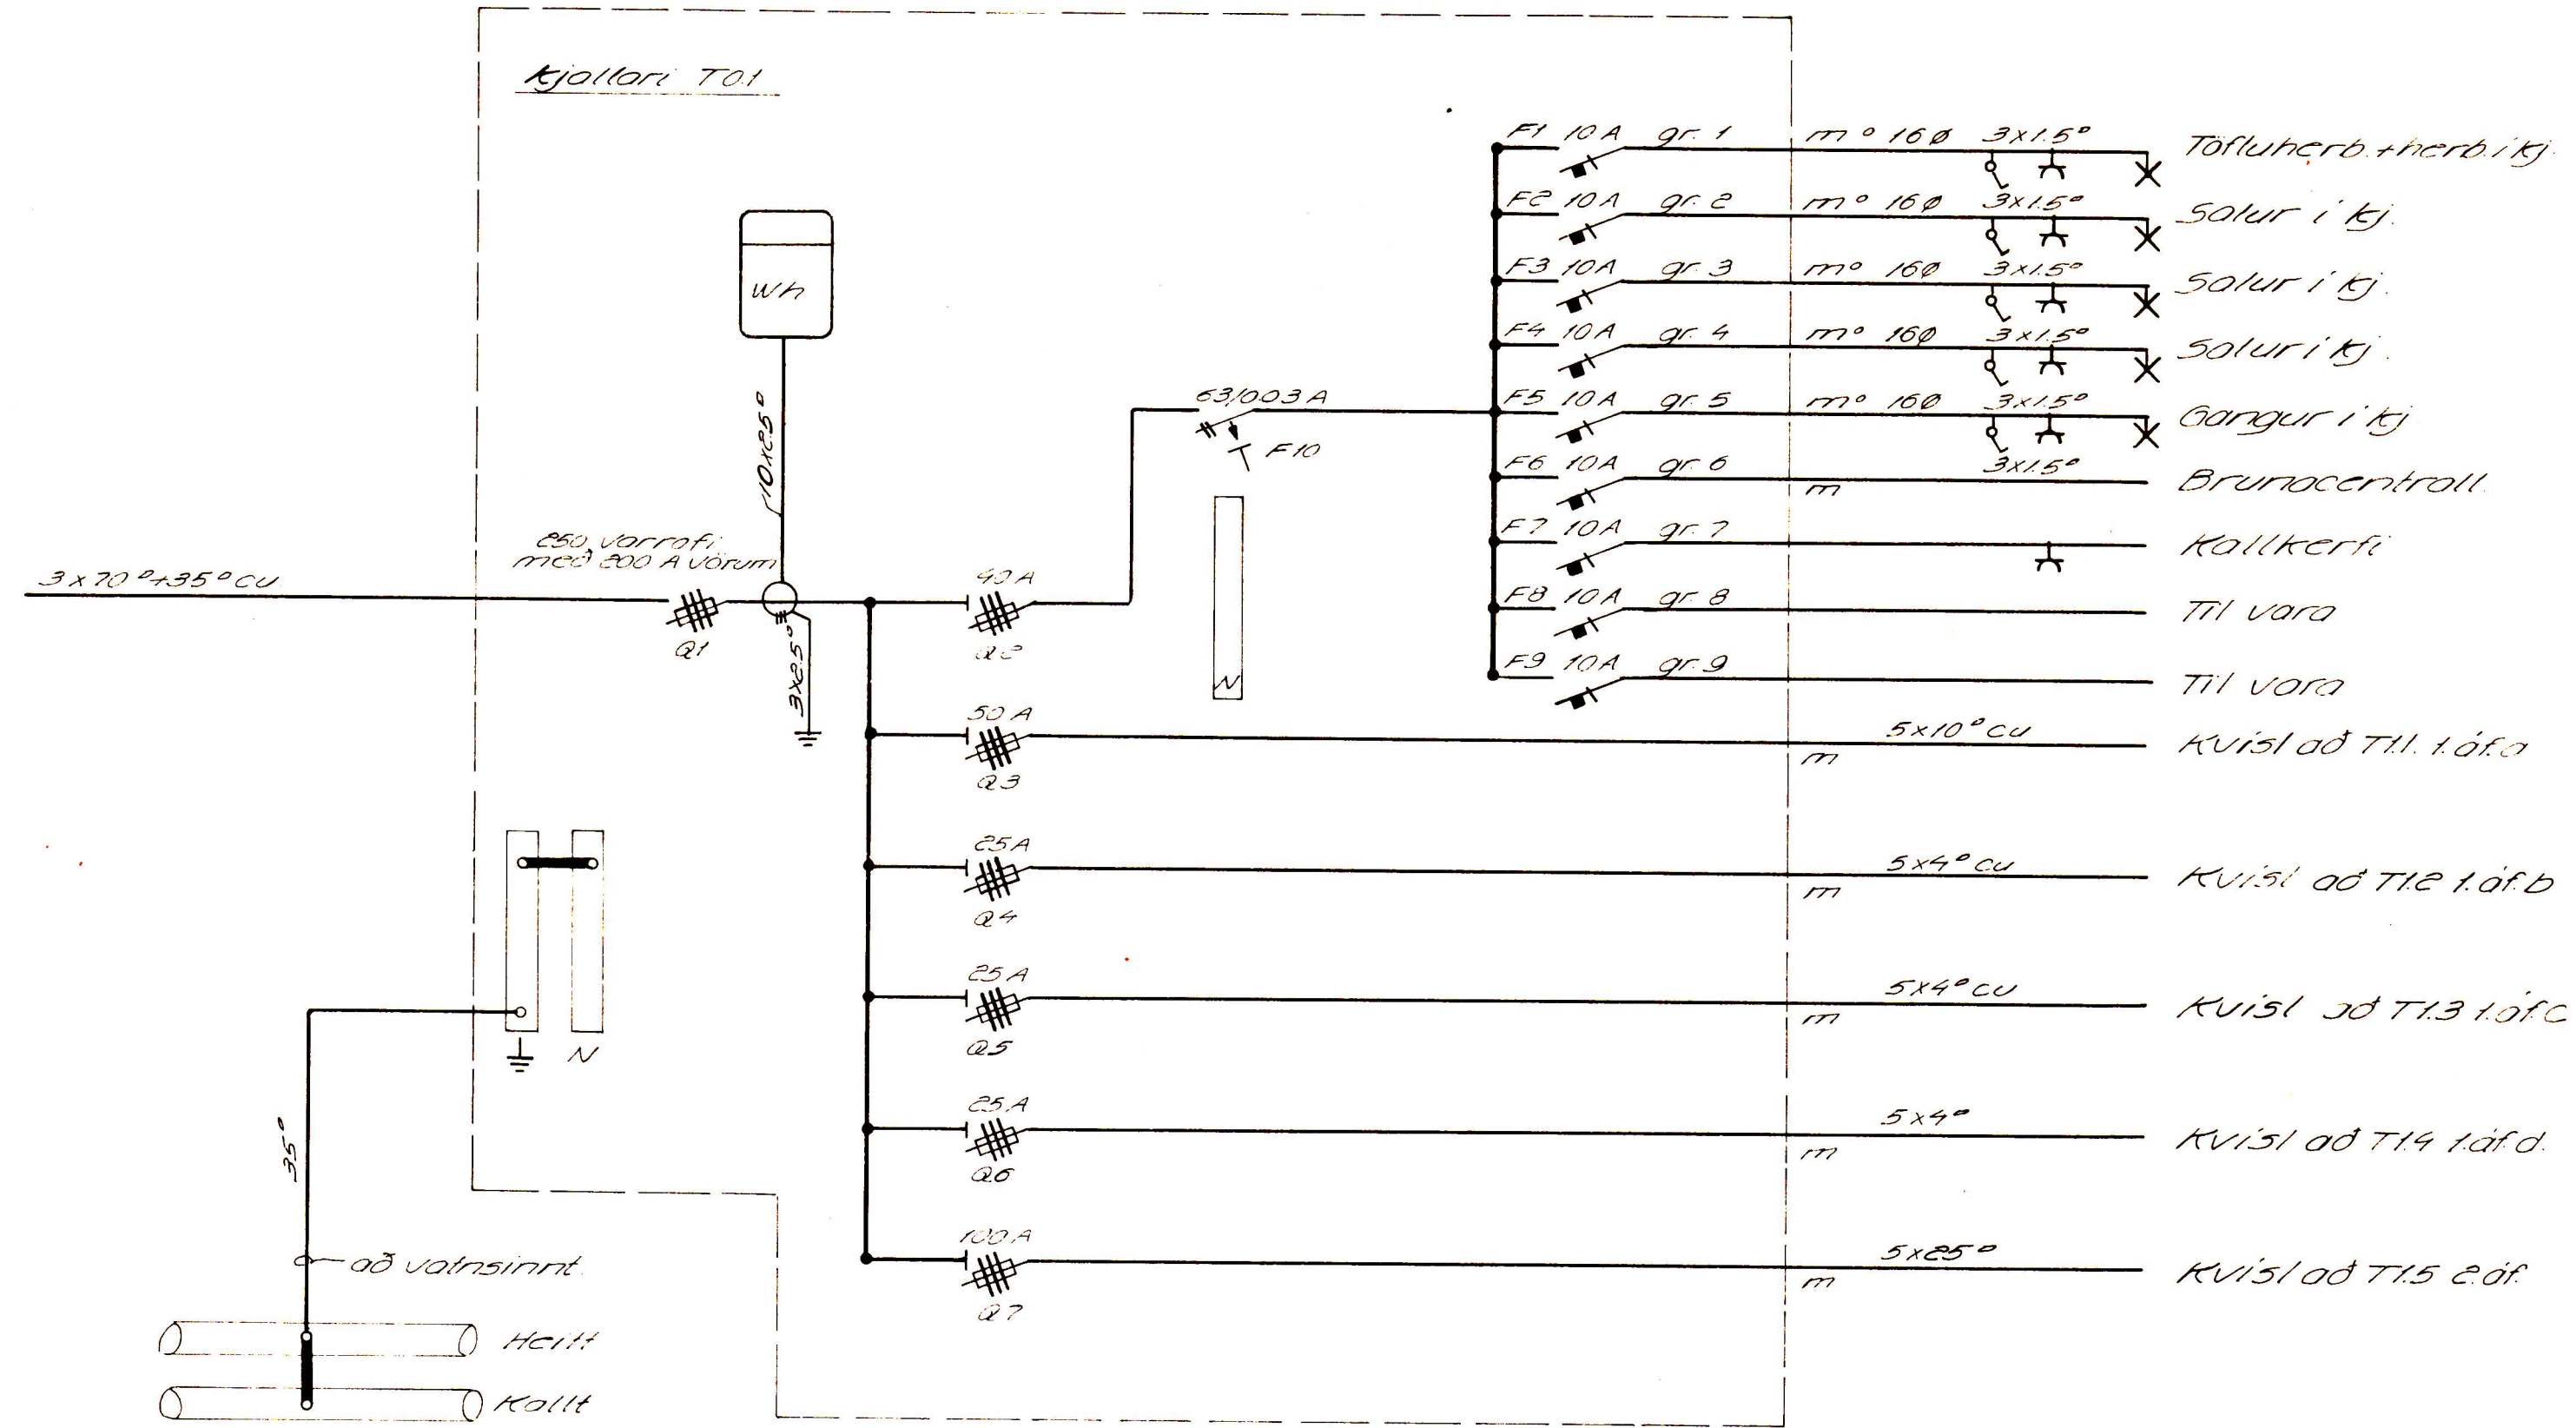

Frammið útlit og innviður, tafla T01

Hlið

Dags
Hannað
Yfirleitt
Breyting

Verkheimt			
SKÓLI VESTMANNNAEYJUM			
Kvarði	1:50	Verklisti	Einlínium T01 og T11
cm	0 1 2 3 4	Hannað	Teknað
Dags		20.01.20	Samb
Verknum		BF-117	Teikningarnúmer
Bláð nr		71-1-14.64	Breyting
6			