1504

SAMÞYKKT AF BYGGINGARFULLTRÚA
1. FEB. 2010
BYGGINGARFULLTRÚINN Í VESTMANNAEYJUM

GRID 1

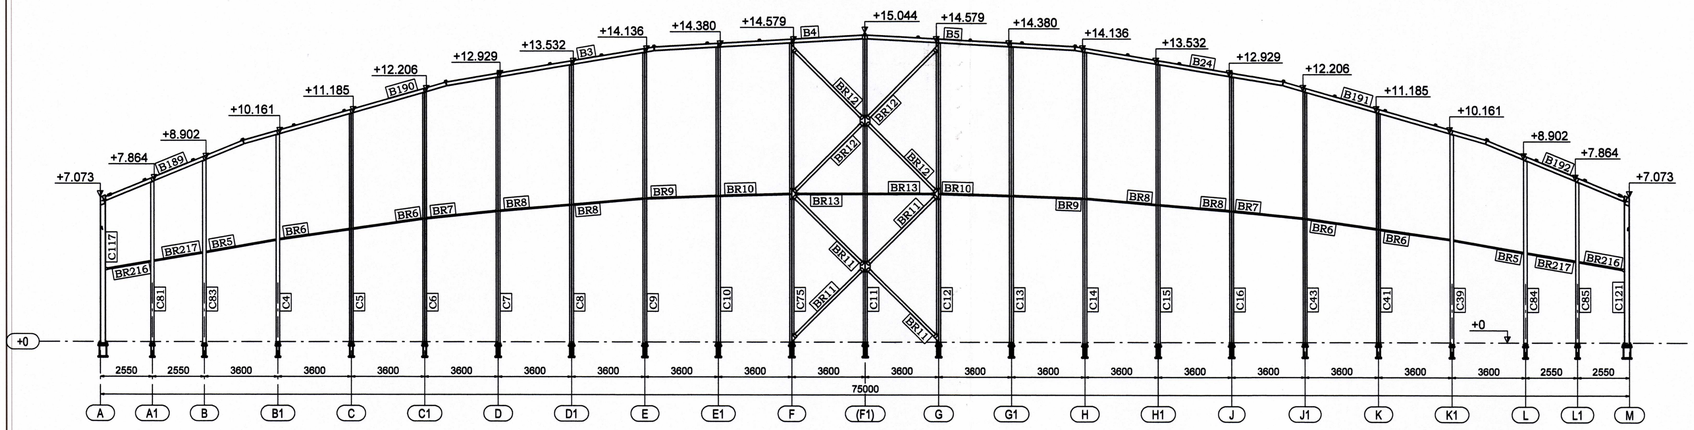

GRID 1a

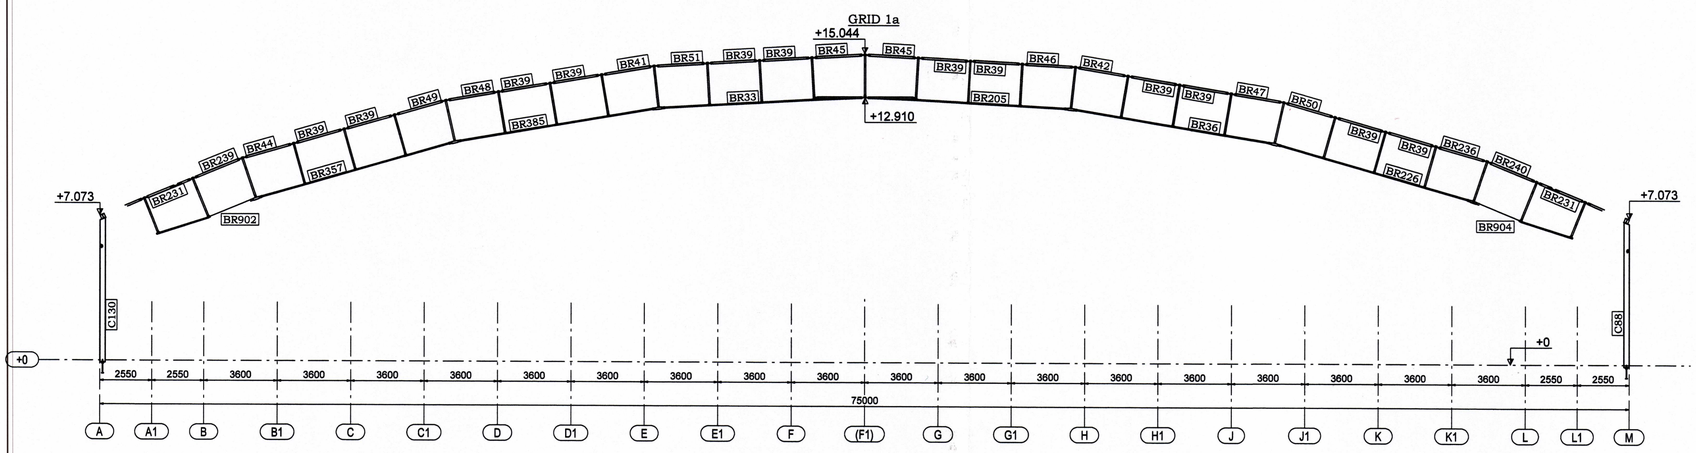

Sigurjón Pálsson 26.09.2009

Metals Buvkonstrukcijas S.B.C.			Objekts	Steini og Olli ehf *Fjolnota iprottahus Vestmannaeyjum* 75x60	Ligums SBC-IS001/2009
Izstradaja		A. Lipak	Rasejums	Notinumi pa asim 1, 1a	Merogs 1:150
					Lapa 4 Lapas