1150?

SAMÞYKKT AF BYGGINGARFULLTRÚA
1. FEB. 2010
BYGGINGARFULLTRÚINN Í VESTMANNAEYJUM

GRID 4

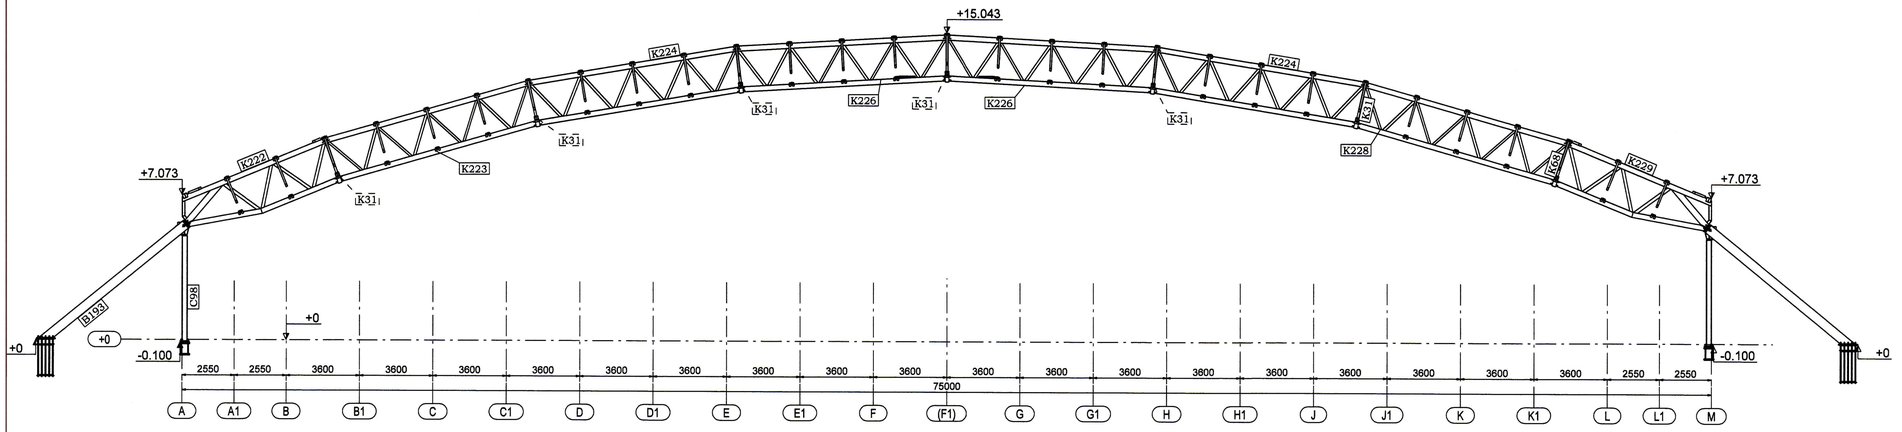

GRID 4a

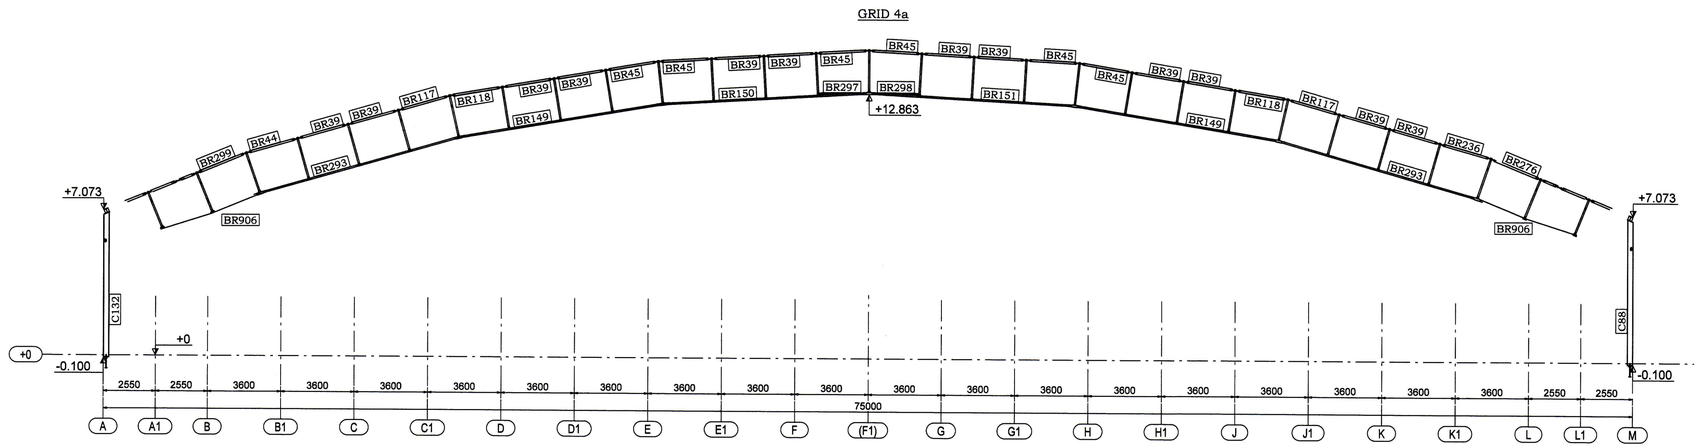

Sigurjón Þórðarson 240759-2238

Metala Buvkonstrukcijas S.B.C.			Objekts: Steini og Olli ehf *Fjolnota iprottahus Vestmannaeyjum* 75x60	Ligums: SBC-IS001/2009	
Izstradaja		A. Lipak	Rasejums: Notinumi pa asim 4, 4a	Merogs 1:150	
				Lapa 6	Lapas